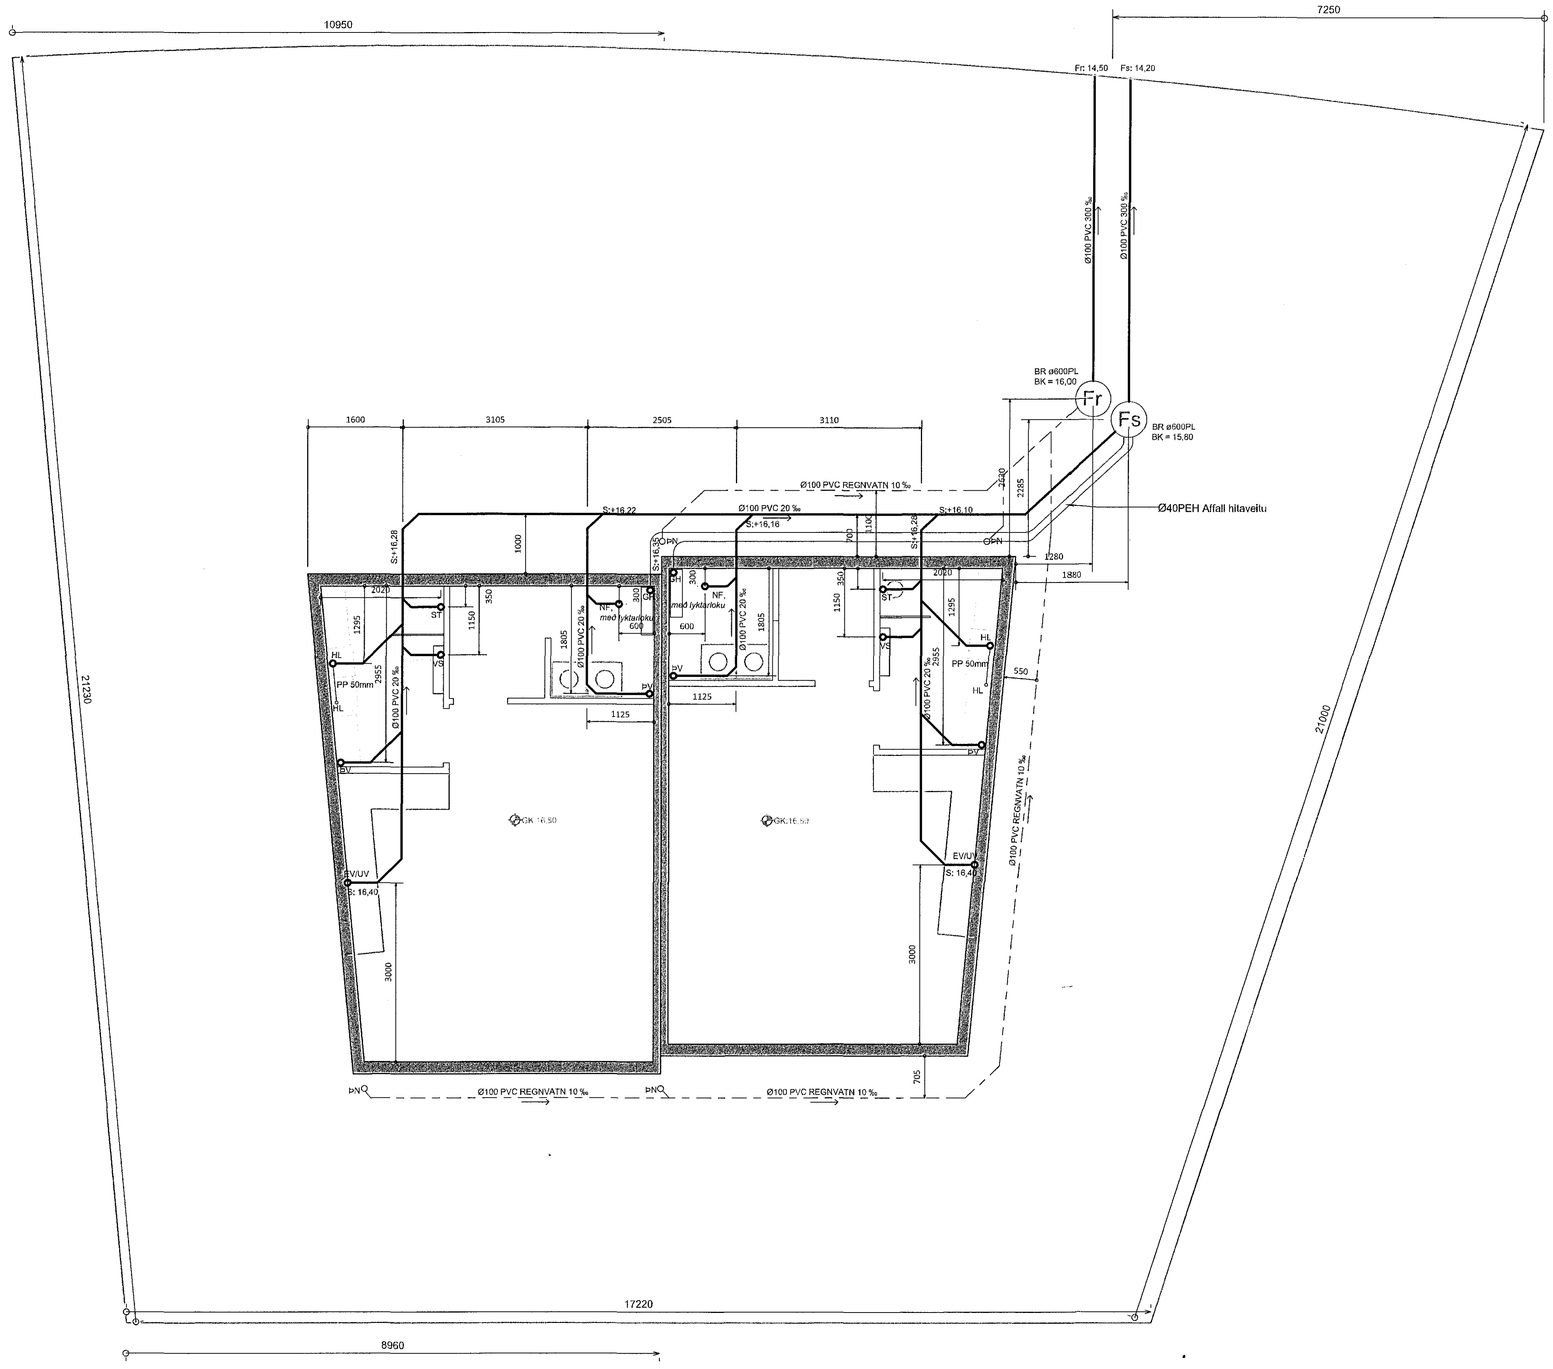

GRUNNMYND FRÁRENNSLI
MKV. 1:50

Samþykkt þann
27 MAR 2019
Byggingarfulltrúinn í Hafnarfirði
f.h. Sigurður Steinar Jónsson

Undirskrift hönnunarstjóra:

SKÝRINGAR:

- SJÁ ALMENNAR SKÝRINGAR Á SKÝRINGABLAÐI P100
- MÁLSETNINGAR SKAL SAMRÆMA VIÐ MÁLSETNINGAR Á ARKITEKTATEIKNINGUM.
- KÓTAR Á LÖGNUM ER Í RENNSLISBOTNI OG ERU GEFNIR UPP Í METRUM.
- MÁLSETNINGAR Á LÖGNUM ERU Í MM.
- SETJA SKAL STOKKA A.M.K. 20X20 Í SÖKKUL FYRIR FRÁRENNSLISLAGNIR. NEÐRI BRÚN Á STOKK SKAL VERA 3-4 CM FYRIR NEÐAN UPPGEFIN KÓTA Á LÖGN SEM FER Í GEGNUM SÖKKUL.
- UNDIR ÖLLUM LÖGNUM SKAL VERA A.M.K. 250MM VEL ÞJAPPAÐ SANDLAG.
- HEIMILT ER AÐ ENDURSKOÐA DRENLAGNIR, Þ.E. EF AÐSTÆÐUR SÉU ÞANNIG AÐ EKKI SÉ SÉRSTÖK ÞÖRF Á ÞEIM.

HELSTU TÁKN:

GK	GÓLFKÓTI
GN	GÓLFNIÐURFALL
GNG	GÓLFNIÐURFALL MEÐ GEGNUMSTREYMI
ÞN	ÞAKNIÐURFALL
EV	ELDHÚSVASKUR
SV	SKOLVASKUR
UV	UPPÞVOTTAVÉL
ÞV	ÞVOTTAVÉL
HL	HANDLAUG
BK	BAÐKAR
ST	STURTA
VS	VATNSSALERNI
GH	GÓLFSTÚTUR FYRIR BAKRENNSLI HITAV.
S	HÆÐ Á RENNSLISBOTNI SKOLPLAGNAR
R	HÆÐ Á RENNSLISBOTNI REGNVATNSLAGNAR
BK	HÆÐ Á BRUNNBOTNI
AS	AUKA STÚTUR - VALKVÆTT

5		
4		
3		
2		
Útgáfa:		Dags.

Parhús

Hamarsbraut 5, Hafnarfirði

Pípulagnir

Frárennslislagnir

-

Hannað: GSS
Mkv: 1:50
Stærð: A1
Dags: 22.8.2018

Undirskrift hönnuðar:
Guðni Sigurbjörn Sigurðsson
Kt. 250582-4479

RISS
VERKFRÆÐISTOFA
Hafnargata 90, 230 Reykjanesbær / 421-3550 / www.riss.is

Teikning nr: P101
Útgáfa nr: 1

HÖNNUÐUR ÁSKILUR SÉR ALLAN RÉTT Á TEIKNINGUM - FJÖLFÖLGUN ER HÁÐ SKRIFLEGU SAMÞYKKI