


Skýringar lágspennu:

Tenglar, rofar og veggjós skulu höfð í eftirfarandi hæðum nema annað sé tekið fram. Öll mál eru frá fullfrágengnu göfni.


Teikningin er táknræn og sýnir hvers óskað er. Þó skal hafa samráð við innanhúshönnuð og samráð við innhússmið. Ef verulegar breytingar eru gerðar á uppdrætti þessum er hönnuður til þjónustu reiðubúin á frekari útfærslu.

- Lögnin skal vera hölkuð pípuLögn.
- Frágangur allur skal vera vandaður og í samræmi við staðla og reglugerðarákvæði.
- Ganga skal frá dösum þannig að þær nemi við ystu brún klæðningar.
- Allt efni skal vera áfellt raðefni í samræmi við stærð sjálfvara.
- Tenglar skulu vera tveir saman í öllum tilvikum í ljósalögn nema þegar um tækjatengla er að ræða.
- Rör skulu vera 16mm í ljósa og tengjalögnum og 20mm í öllum tækjalögnum.
- Ídregin vir skulu vera í samræmi við stærðir búnaðar samkv. stöðlum og reglugerðarákvæðum.
- Ef tvær eða fleiri dósir eru saman skal meta hvort hagkvæmara / smekklegra er að hafa þær láréttar eða lóðréttar sérstaklega þar sem rofi og tengill eru saman.
- Töflur skulu vera áfelldar á vegg. Tafla T1 skal vera að lágmarki 48 greina með mælalófi.
- Fræsa skal rauf í innréttingu fyrir LED borða í samráði við innréttingahönnuð.
- Tenglar fyrir tæki s.s. bakarofn, reykgleypi, helluborð og þvottavél fari eftir innréttingateikningum.
- Tenglar í eðhnúsi staðsetjast nánar samkvæmt innréttingateikningum.
- Hæð rofa skal vera 1100mm.
- Hæð tengla skal vera 200mm.
- Frágangur á strengjum / rennum / rorum milli brunahóla skal vera í samræmi við gildandi reglur um brunavarnir.


○	Þrýstirofi	×	Loftljós
∩	Rofi	×	Veggjós
⊕	Samrofi	×	Veggjós m. rofa
⊗	Krossrofi		
⊖	Dimmer		
○	Loftdós		
⊖	Veggdós		
⊕	Tengill		
⊖	Jarðskaut		

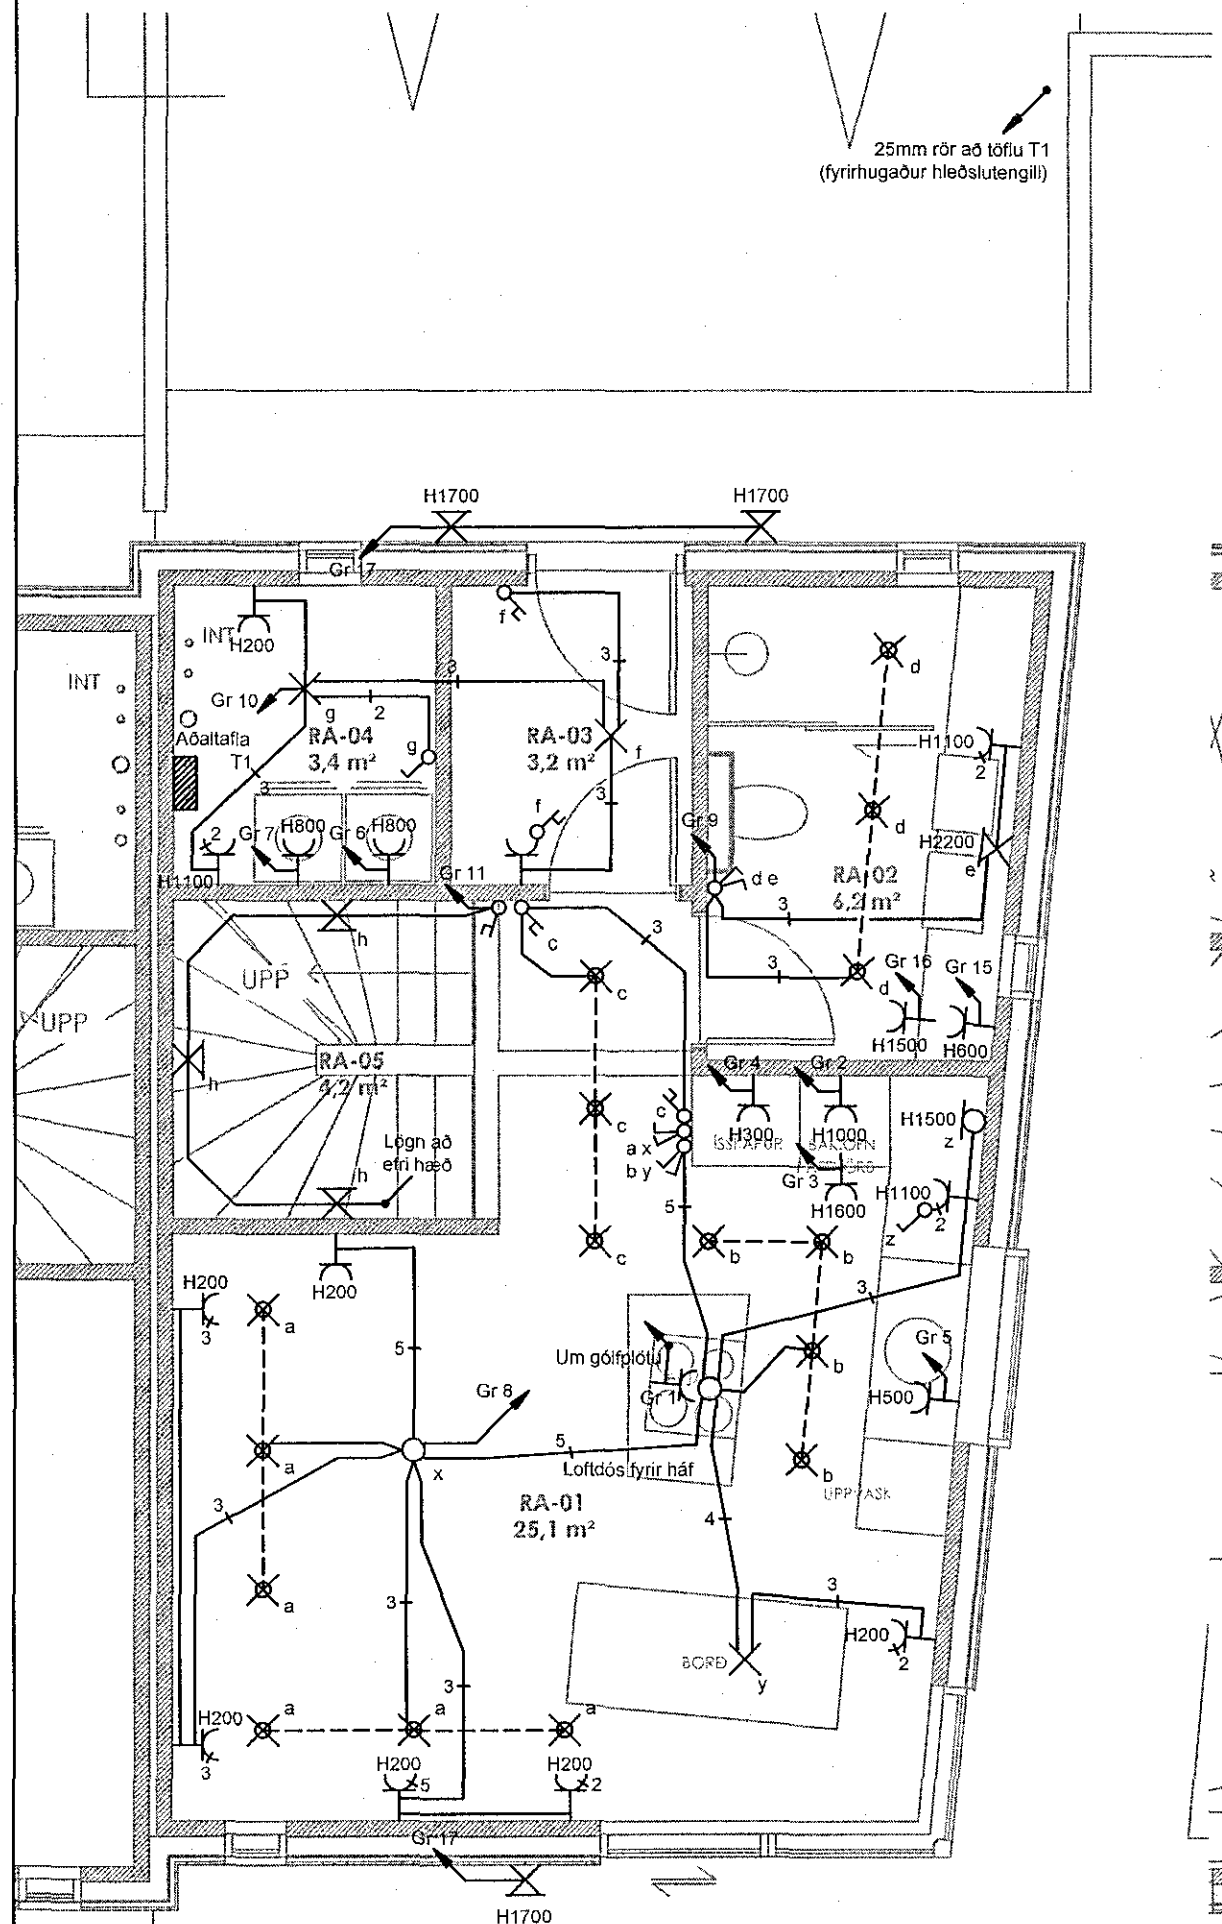

1. HÆÐ
PALLUR/HELLUR

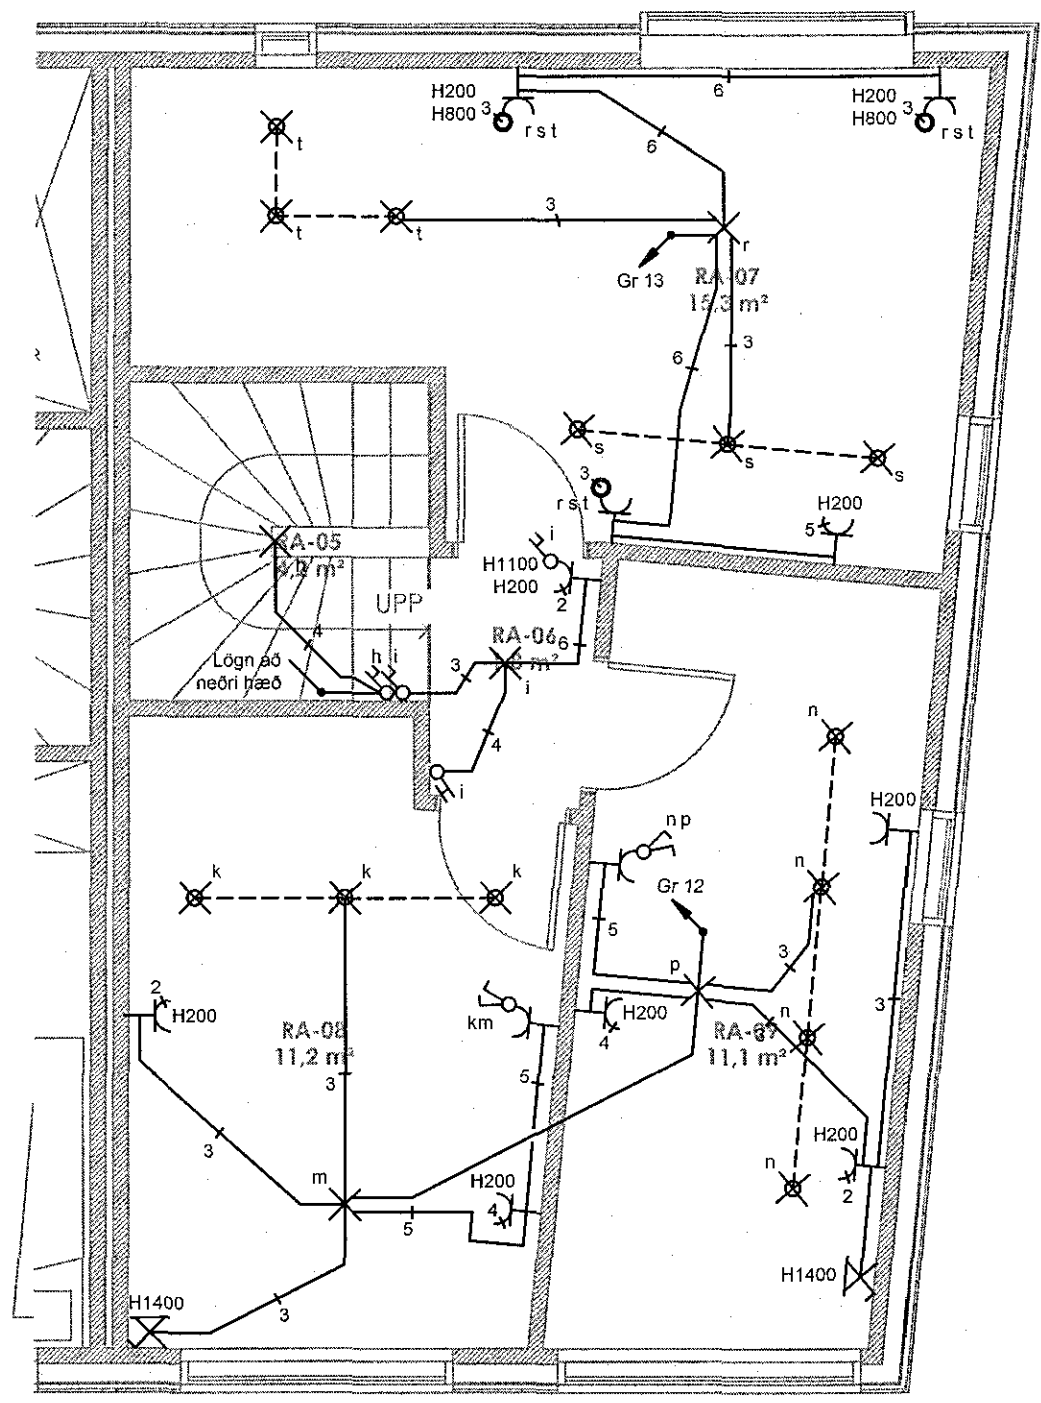


2. HÆÐ

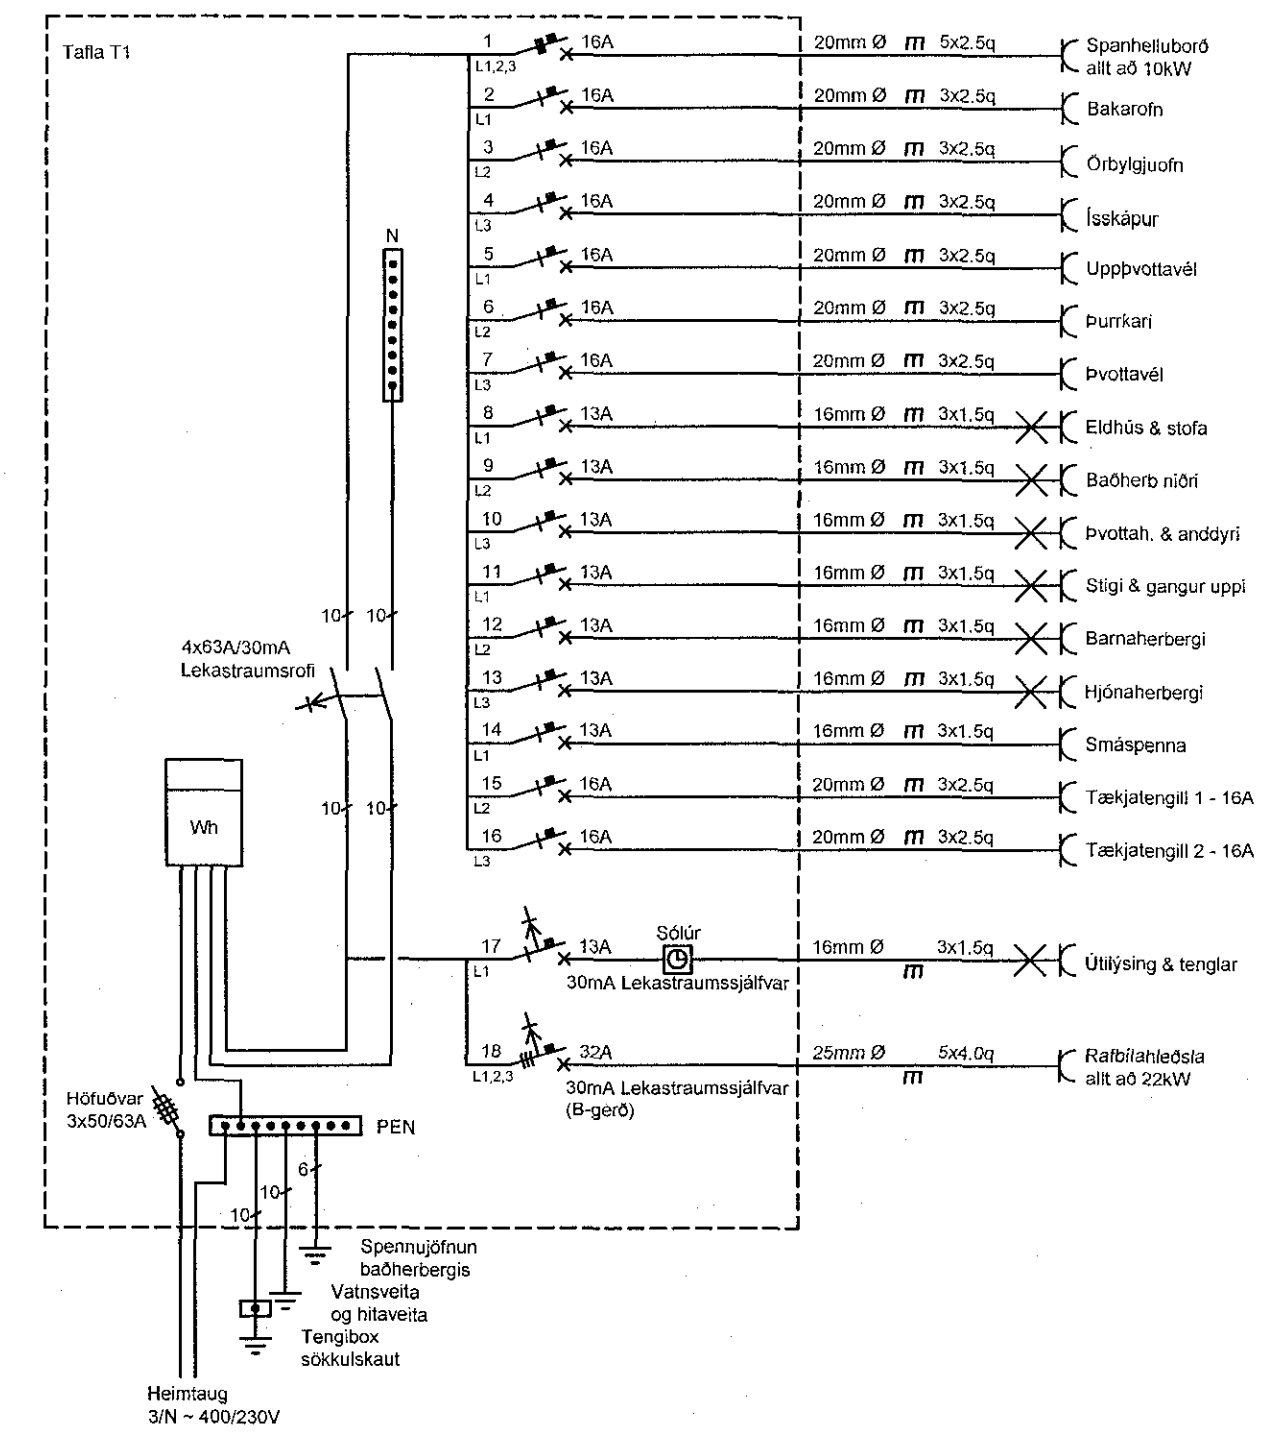

LÁGSPENNA
Kvarði 1:50

BR-nr. _____ Dagsetning _____ Skýring _____

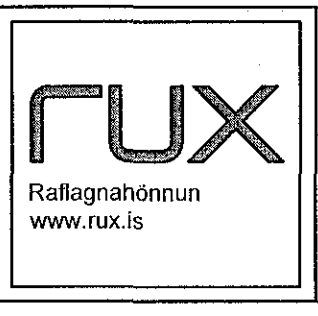

Hannað: Ragnar Vilhjálmsson
Teiknað: Ragnar Vilhjálmsson
Samþykkt: Ragnar Vilhjálmsson
180382-3569
ragnar@rux.is

Hamarsbraut 5a
220 Hafnarfirði
Rafagnir
Lágspennulögn
Ragnar Vilhjálmsson
Kt: 281278-2239
Hönnuður
Kt: 180382-3569

1:50 / A2
Dags: 29.08.2018
Verkefnisnr: 18-0014
Teikn.nr: R02
Grunnur móttelkinn: 21.08.2018