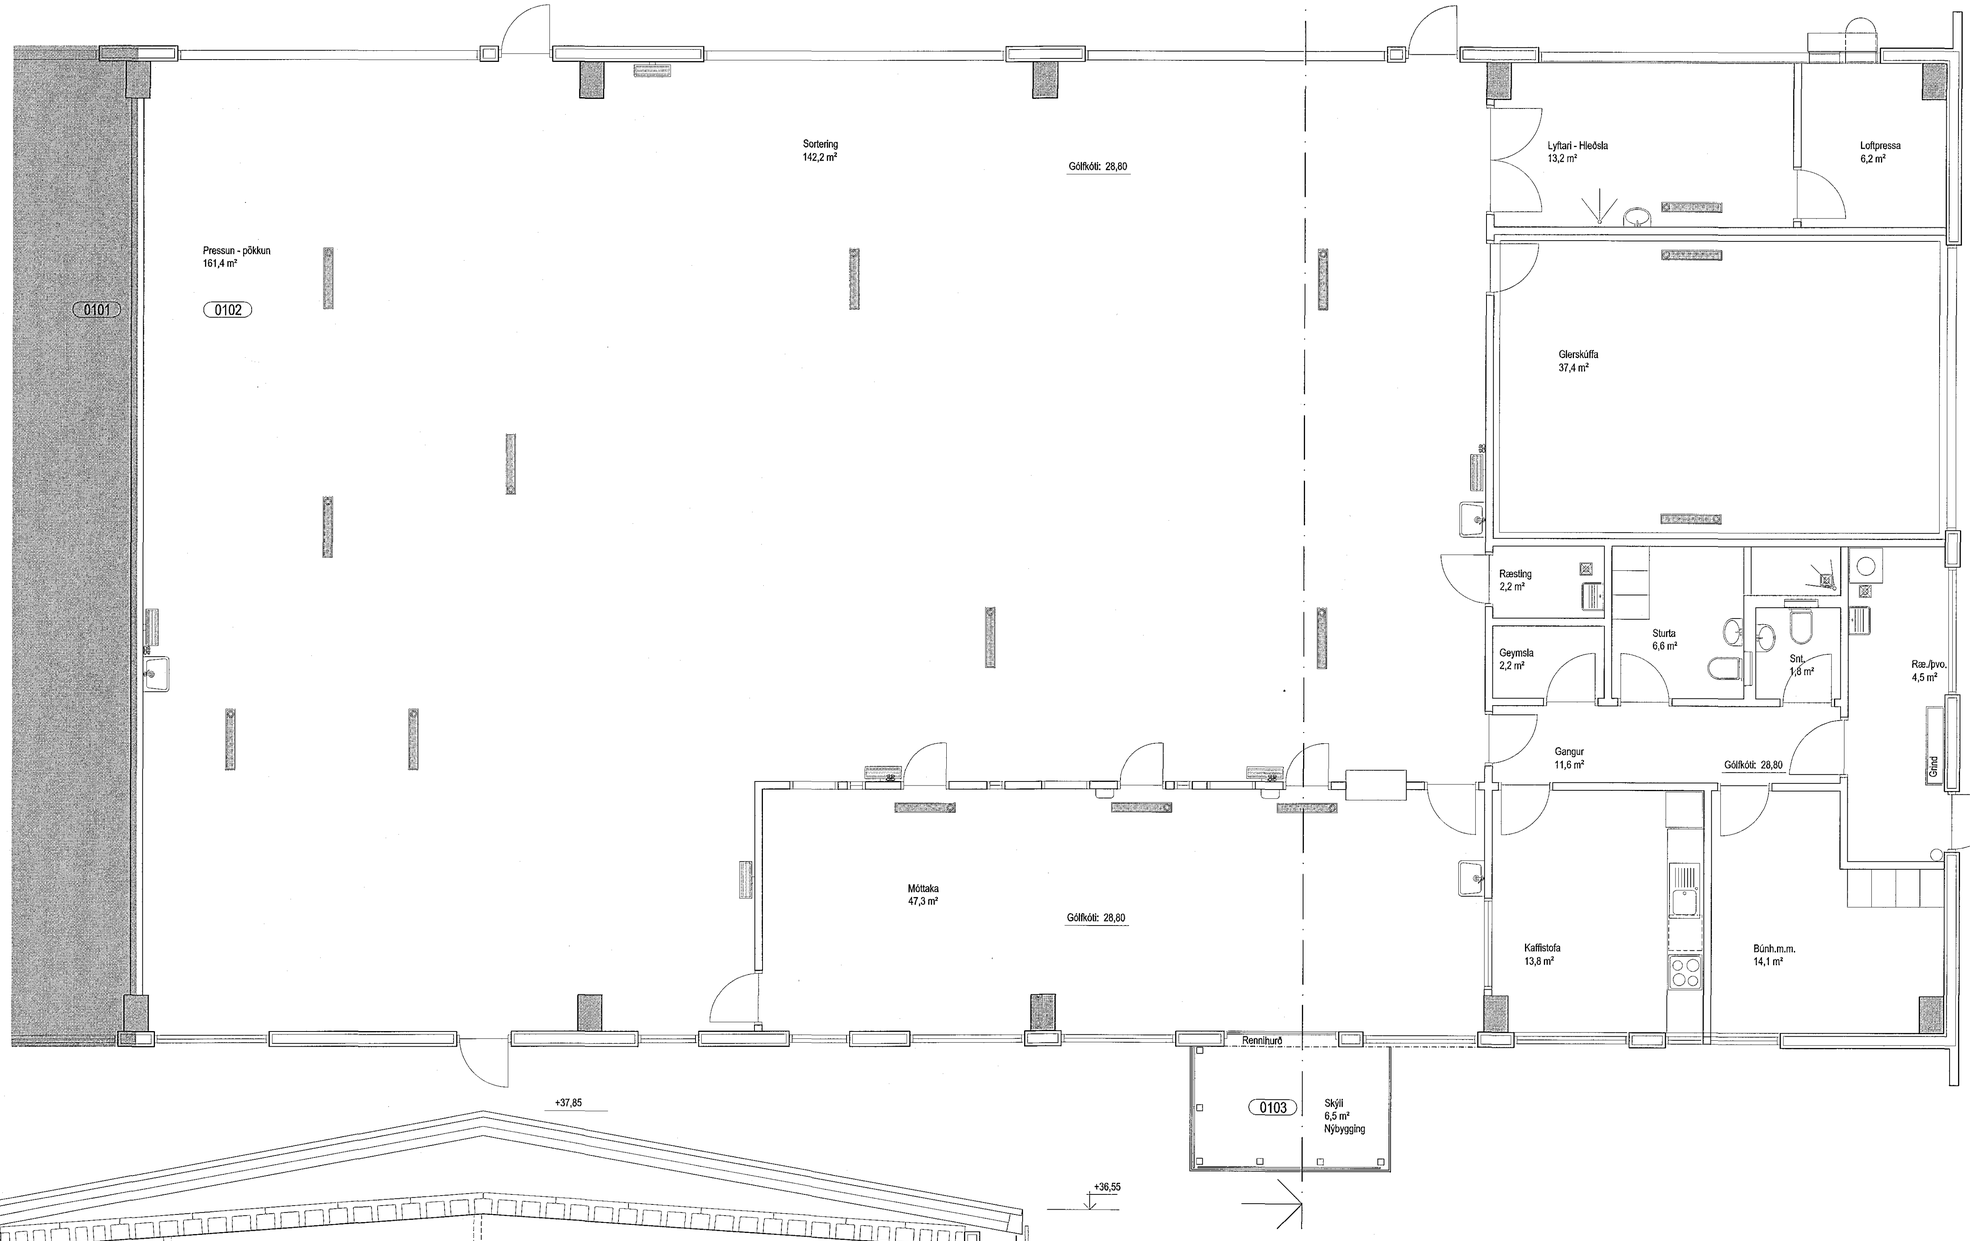

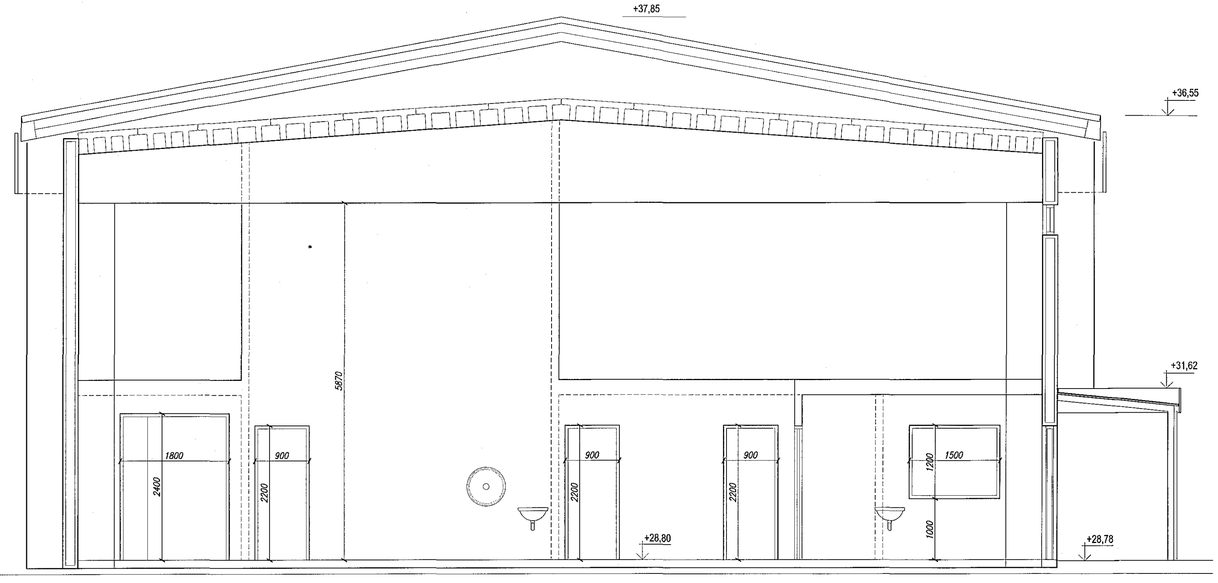

Samþykkt þann
14 MAR 2019
Byggingarfulltrúinn í Hafnarfirði
F.h. Sigurður Steinar Jónsson

HÖNNUÐARST
ÁBYRGÐARMAÐUR
Rafn Guðmundsson

BREYTING	FJÖLDI	BREYTT	DAGSETNING	UNDIRSKRIFT

VERKHEITI:
Skútahraun 11
Hafnarfirði

Rafn Guðmundsson tfr
310845-7019
Bárugata 30 A, 101 Reykjavík
Sími: 692 28 65
Netfang: rafng@centrum.is

Endurvinnslan
Byggingaruppdráttur
Grunnmynd
Snið

Skali 1:50

DAGSETNING	UNDIRSKRIFT	TEIKNING NR.:	BREYT.
06.03.19	Rafn Guðmundsson	B-01	