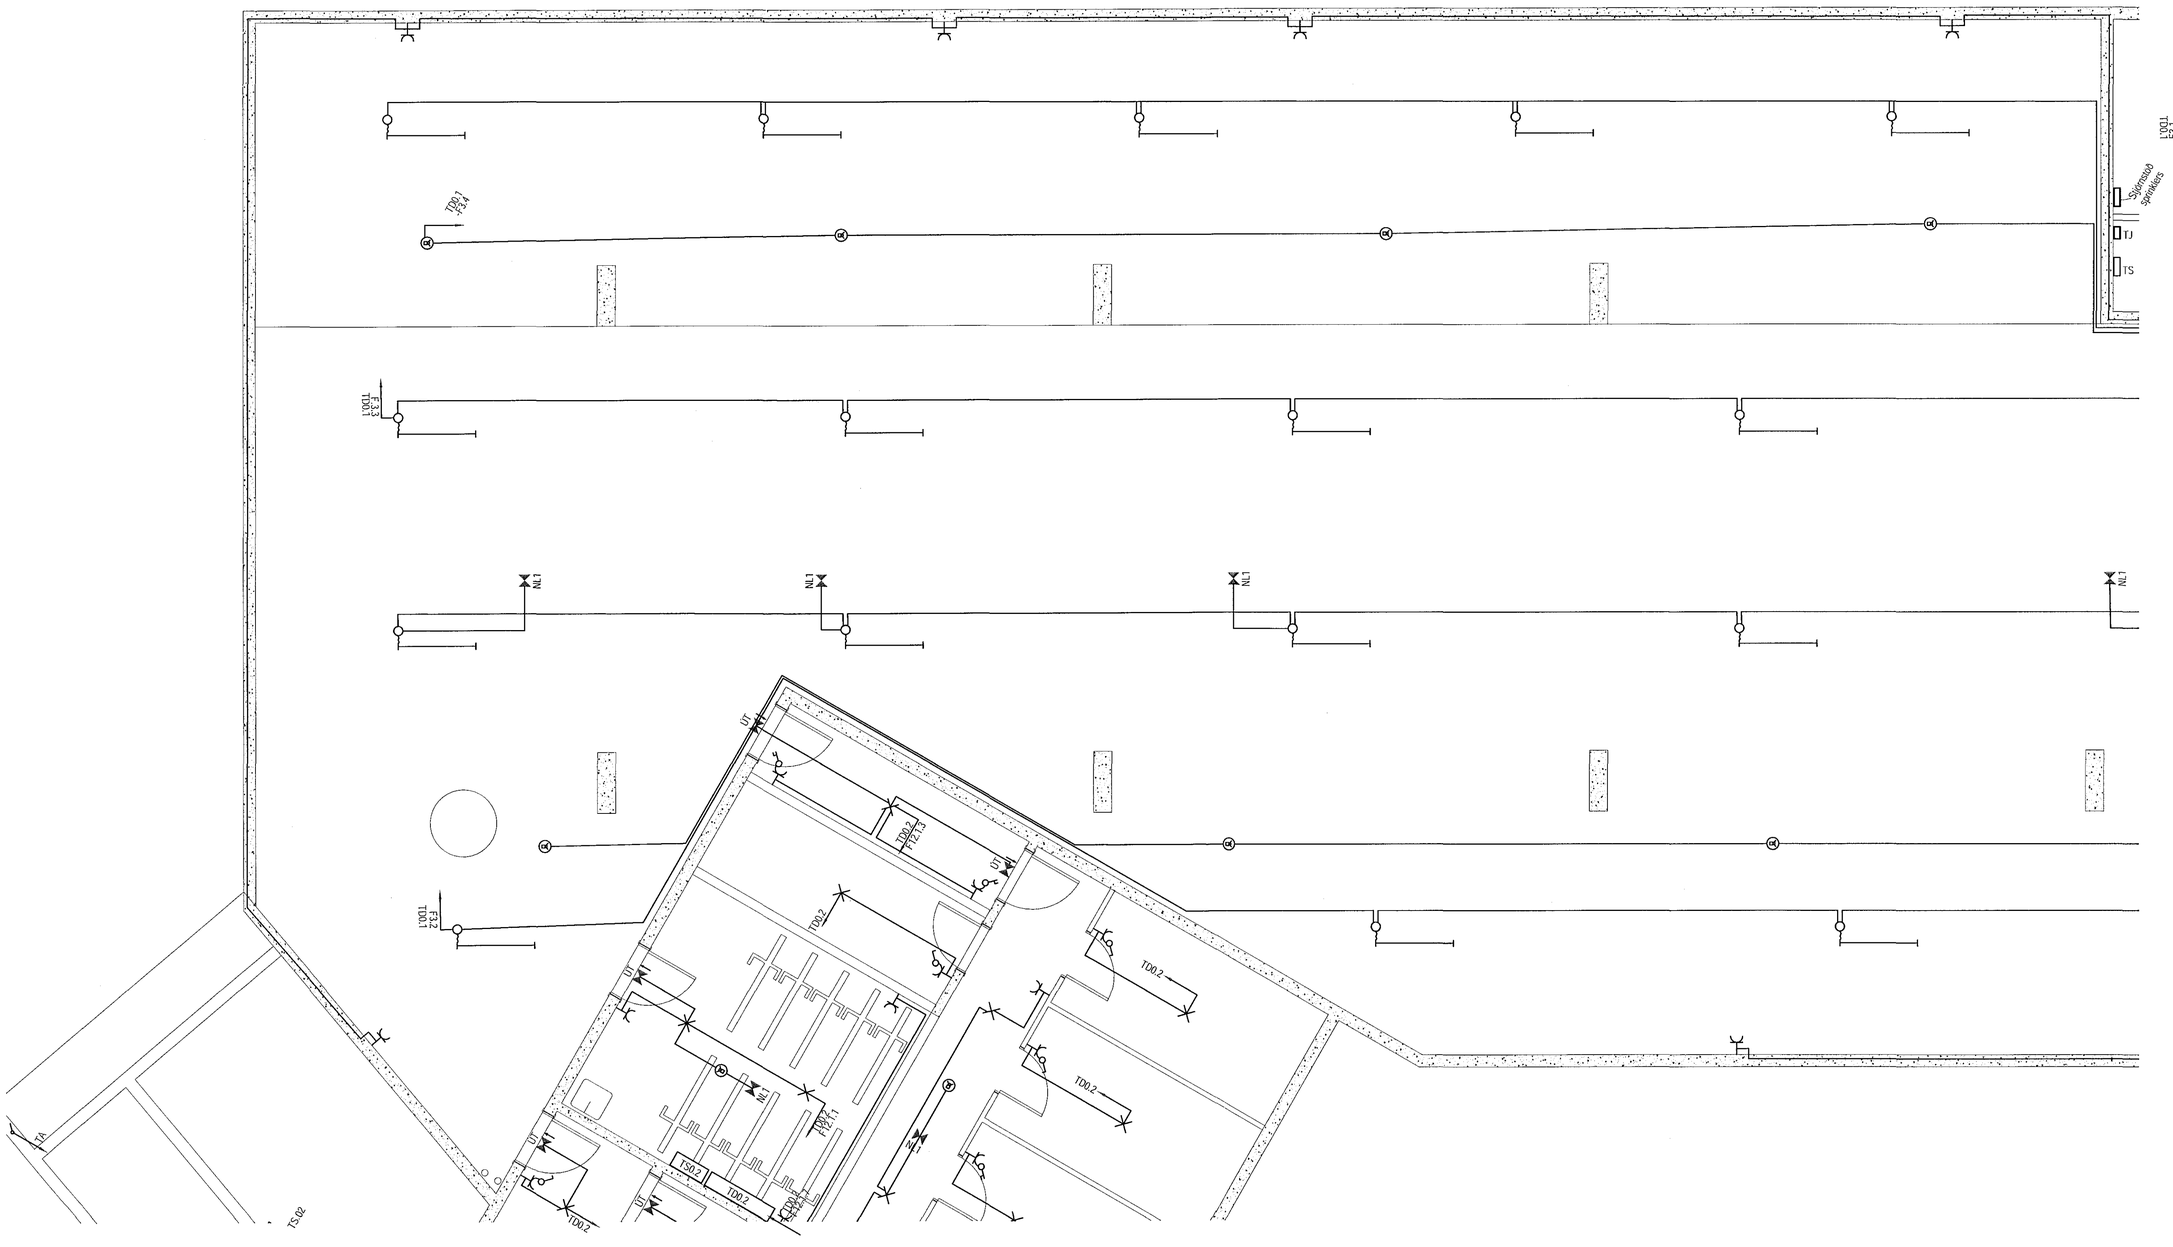

Samþykkt þann
05 APR 2019
Byggingarfulltrúinn í Hafnarfirði
F.h. Sigurður Steinar Jónsson

1:50 0 500 1000 1500 2000 2500 3000 3500 4000 mm
1:1 0 10 20 30 40 50 60 70 80 mm

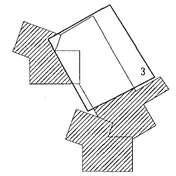

ARKITEKTAR
RAGNAR Ó. SVAVARSSON
ARKITEKT FAÍ SAMARK
kt.030752-5149

Útg.	Dags.	Skýring	Br.	Sb.

VERKHÖNNUN
VERKFRÆÐIRÁÐGJÖF
Þórunnartúni 2, 105 Reykjavík
Sími: 570-5800, kt: 650107-1280
www.verkhonnun.is, verkhonnun@verkhonnun.is

Magnús B. Þórðarson kt:030879-4149
Samþykkt f.h. Verkhönnunar eht.:

Undirritun samræmingarábyrgðarmaður:

Verkkaupi

GEISLASKARÐ 4-6

RAFLAGNIR

LÁG- OG SMÁSPENNA KJALLARI 3.HL

Aðaluppdráttur:

thordur@verkhonnun.is	ÍN	MBÞ	01.02.2019	1:50	A1
Hannað	Áfangi	Yfirfarið	Dagsetning	Mælikvarði	Blaðstærð

2017-01-059	24.-1.03	
Verknúmer	Teikningarnúmer	Útgáfa

HÖNNUÐUR ÁSKILUR SÉR ALLAN RÉTT Á HUGMYNDUM, FULLGERÐUM OG ÚTFÆRÐUM TEIKNINGUM SAMKVÆMT