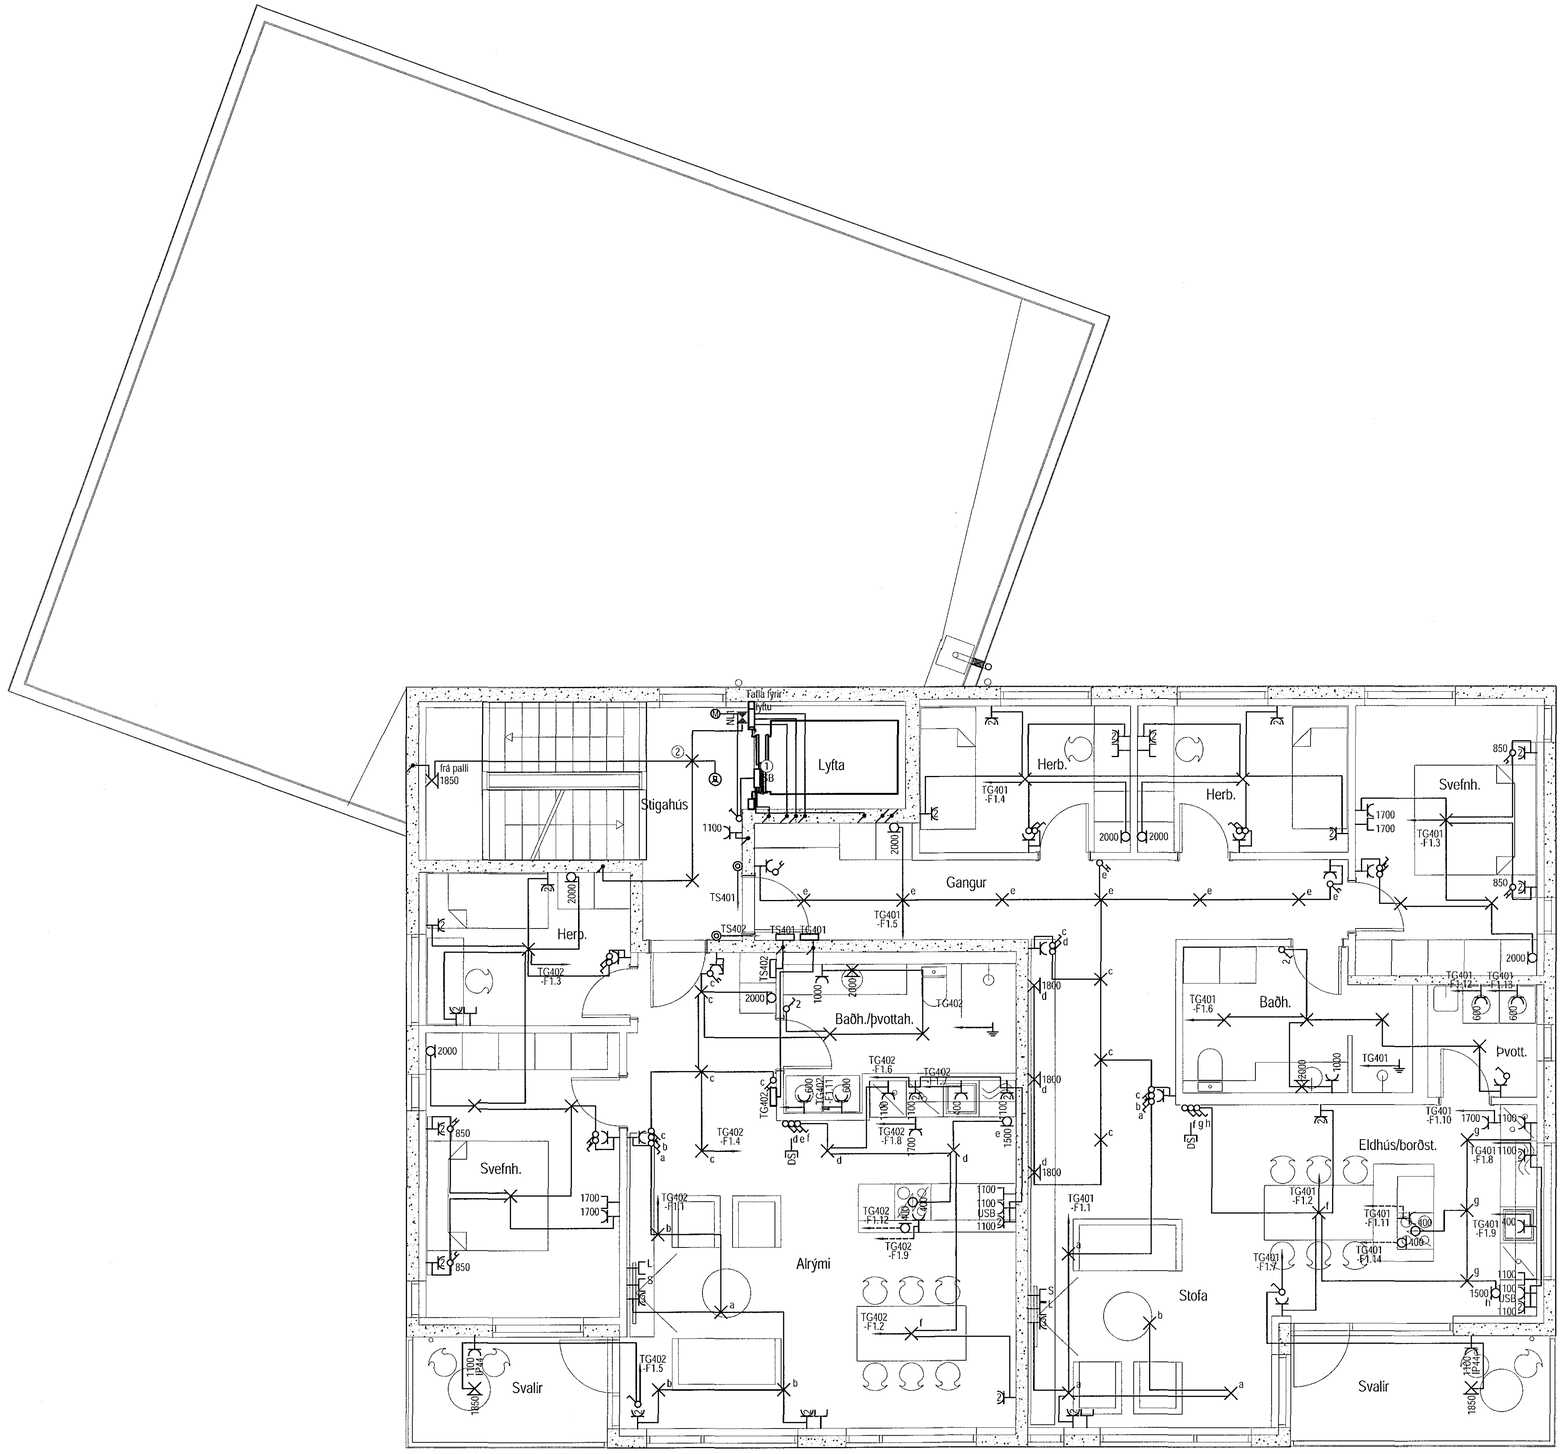

Samþykkt þann
05 APR 2019
Byggingarfulltrúinn í Hafnarfirði
F.h. Sigurður Steinar Jónsson

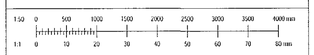

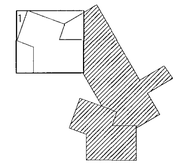

① Stjórnstöð fyrir brunalúgur. Er staðsett fyrir ofan lyftuhurð.
② LED ljós með innbyggðu neyðarljósi.

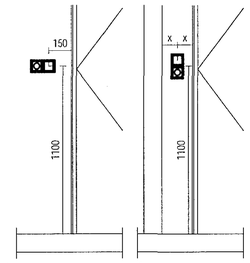

Ásýnd á tengil og rofa við hurð mkv.1:20

Ásýnd á tengil og rofa við hurð í takmörkuðu plássi mkv.1:20

ÁÐALHÖNNUÐAR:
ÚTI
ARKITEKTAR
RAÐUR Ó. SVAVARSSON
ARKITEKT FAÍ SAMARK
1:0357 5149

Útg.	Dags.	Skýring	Br.	Sþ.

VERKHÖNNUN
VERKFRÆÐIRÁÐGJÖF

Þórunnartúni 2, 105 Reykjavík
Sími: 570-5800, kt: 650107-1280
www.verkhonnun.is, verkhonnun@verkhonnun.is

Magnús B. Þórðarson kt:030879-4149
Samþykkt f.h. Verkhönnunar ehf.:

Undirritun samræmingarhönnuðar:

Verkkaupi

GEISLASKARÐ 4

RAFLAGNIR

LÁG- OG SMÁSPENNA 4.HÆÐ 1.HL

Aðalupprinttur:

thordur@verkhonnun.is	ÍN	MBÞ	01.02.2019	1:50	A1
Hannað	Teknað	Yfirfarð	Dagsetning	Mælikvarði	Blaðstærð

2017-01-059	24.04.01	
Verknúmer	Teknúmer	Ólyfa

HÖNNUÐUR ÁSKILUR SÉR ALLAN RÉTT Á TEKNINGUM - FJÖLFÖLDUN ÉRNÁÐ SKRIFLEGU SAMÞYKKI