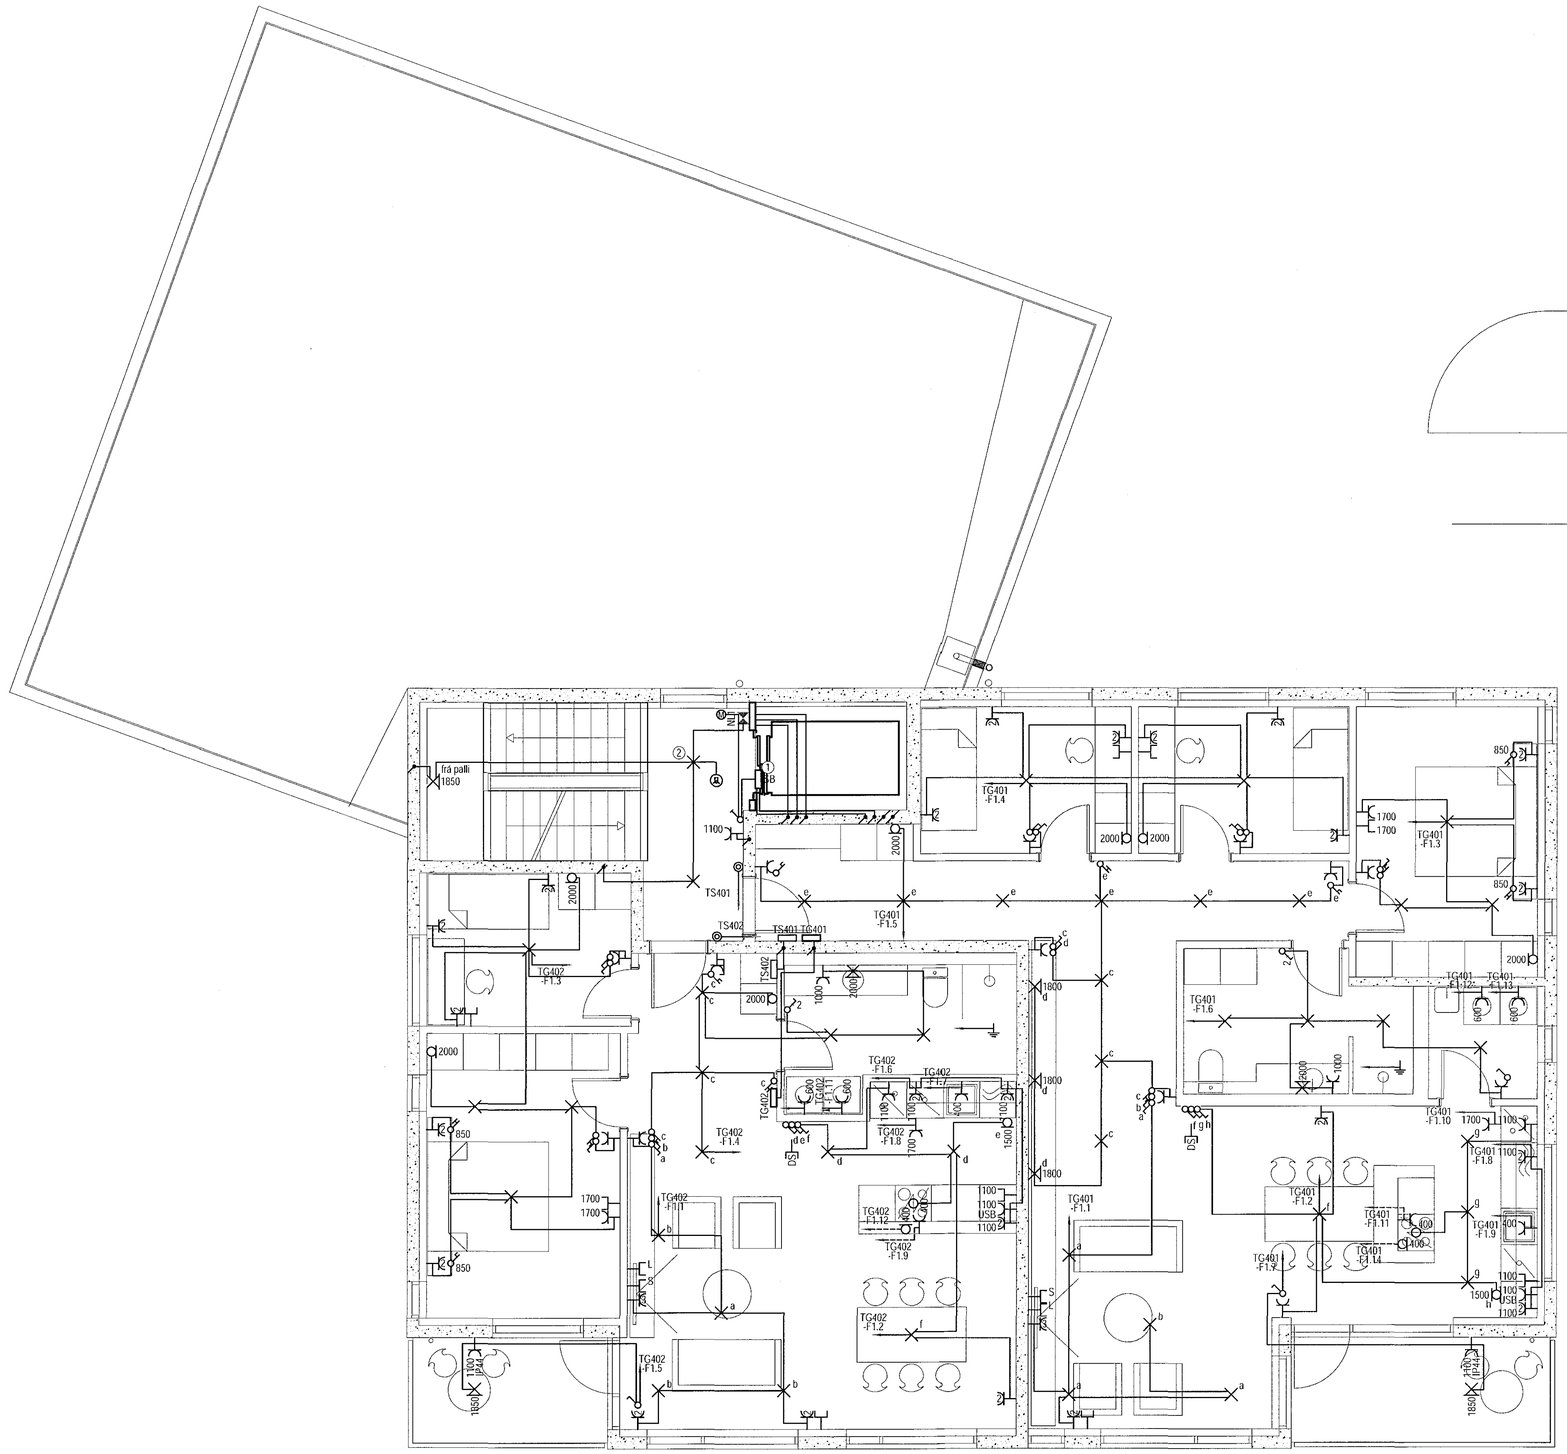

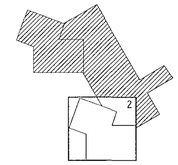

① Stjórnstöð fyrir brunalúgur. Er staðsett fyrir ofan lyftuhurð.
② LED ljós með innbyggðu neyðarljósi.

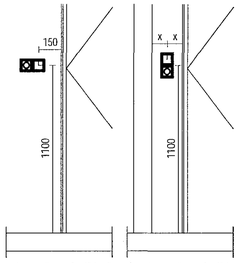

Ásýnd á tengil og rofa við hurð mkv.1:20

Ásýnd á tengil og rofa við hurð í takmórkuðu plássi mkv.1:20

Samþykkt þann
05 APR 2019
Byggingarfulltrúinn í Hafnarfirði
F.h. Sigurður Steinar Jónsson

1:50 0 500 1000 1500 2000 2500 3000 3500 4000 mm
1:1 0 10 20 30 40 50 60 70 80 mm

Útg.	Dags.	Skýring	Br.	Sþ.

VERKHÖNNUN
VERKFRÆÐIRÁÐGJÖF

ÞÓRUNNARTÚNI 2, 105 REYKJAVÍK
SÍMI: 570-5800, KT: 650107-1280
WWW.VERKHONNUN.IS, VERKHONNUN@VERKHONNUN.IS

Magnús B. Þórðarson kt:030879-4149
Samþykkt f.h. Verkhönnunar ehf.:

Undirritun samræmingarhönnuðar:

Verkkaupi

GEISLASKARÐ 6

RAFLAGNIR

LÁG- OG SMÁSPENNA 4.HÆÐ 2.HL

Aðalupprátur:

thordur@verkhonnun.is	ÍN	MBÞ	01.02.2019	1:50	A1
Hanað	Teikað	Yfirfarð	Dagsetning	Mælikvarði	Blaðsvarð

2017-01-059	24.04.02	
Verkkaupi	Teikninúmer	Breyting

HÖNNUÐUR ÁSKILUR SÉR ALLAN RÉTT Á TEIKNINGUM - FJÖLFÖLDUN ÉRHÁÐ SKRIFLEGU SAMÞYKKI