


Samþykkt þann  
 02 APR 2019  
 Byggingarúlftrúnn í Höfn  
 F.h. Sigurður Steinar Jónsson

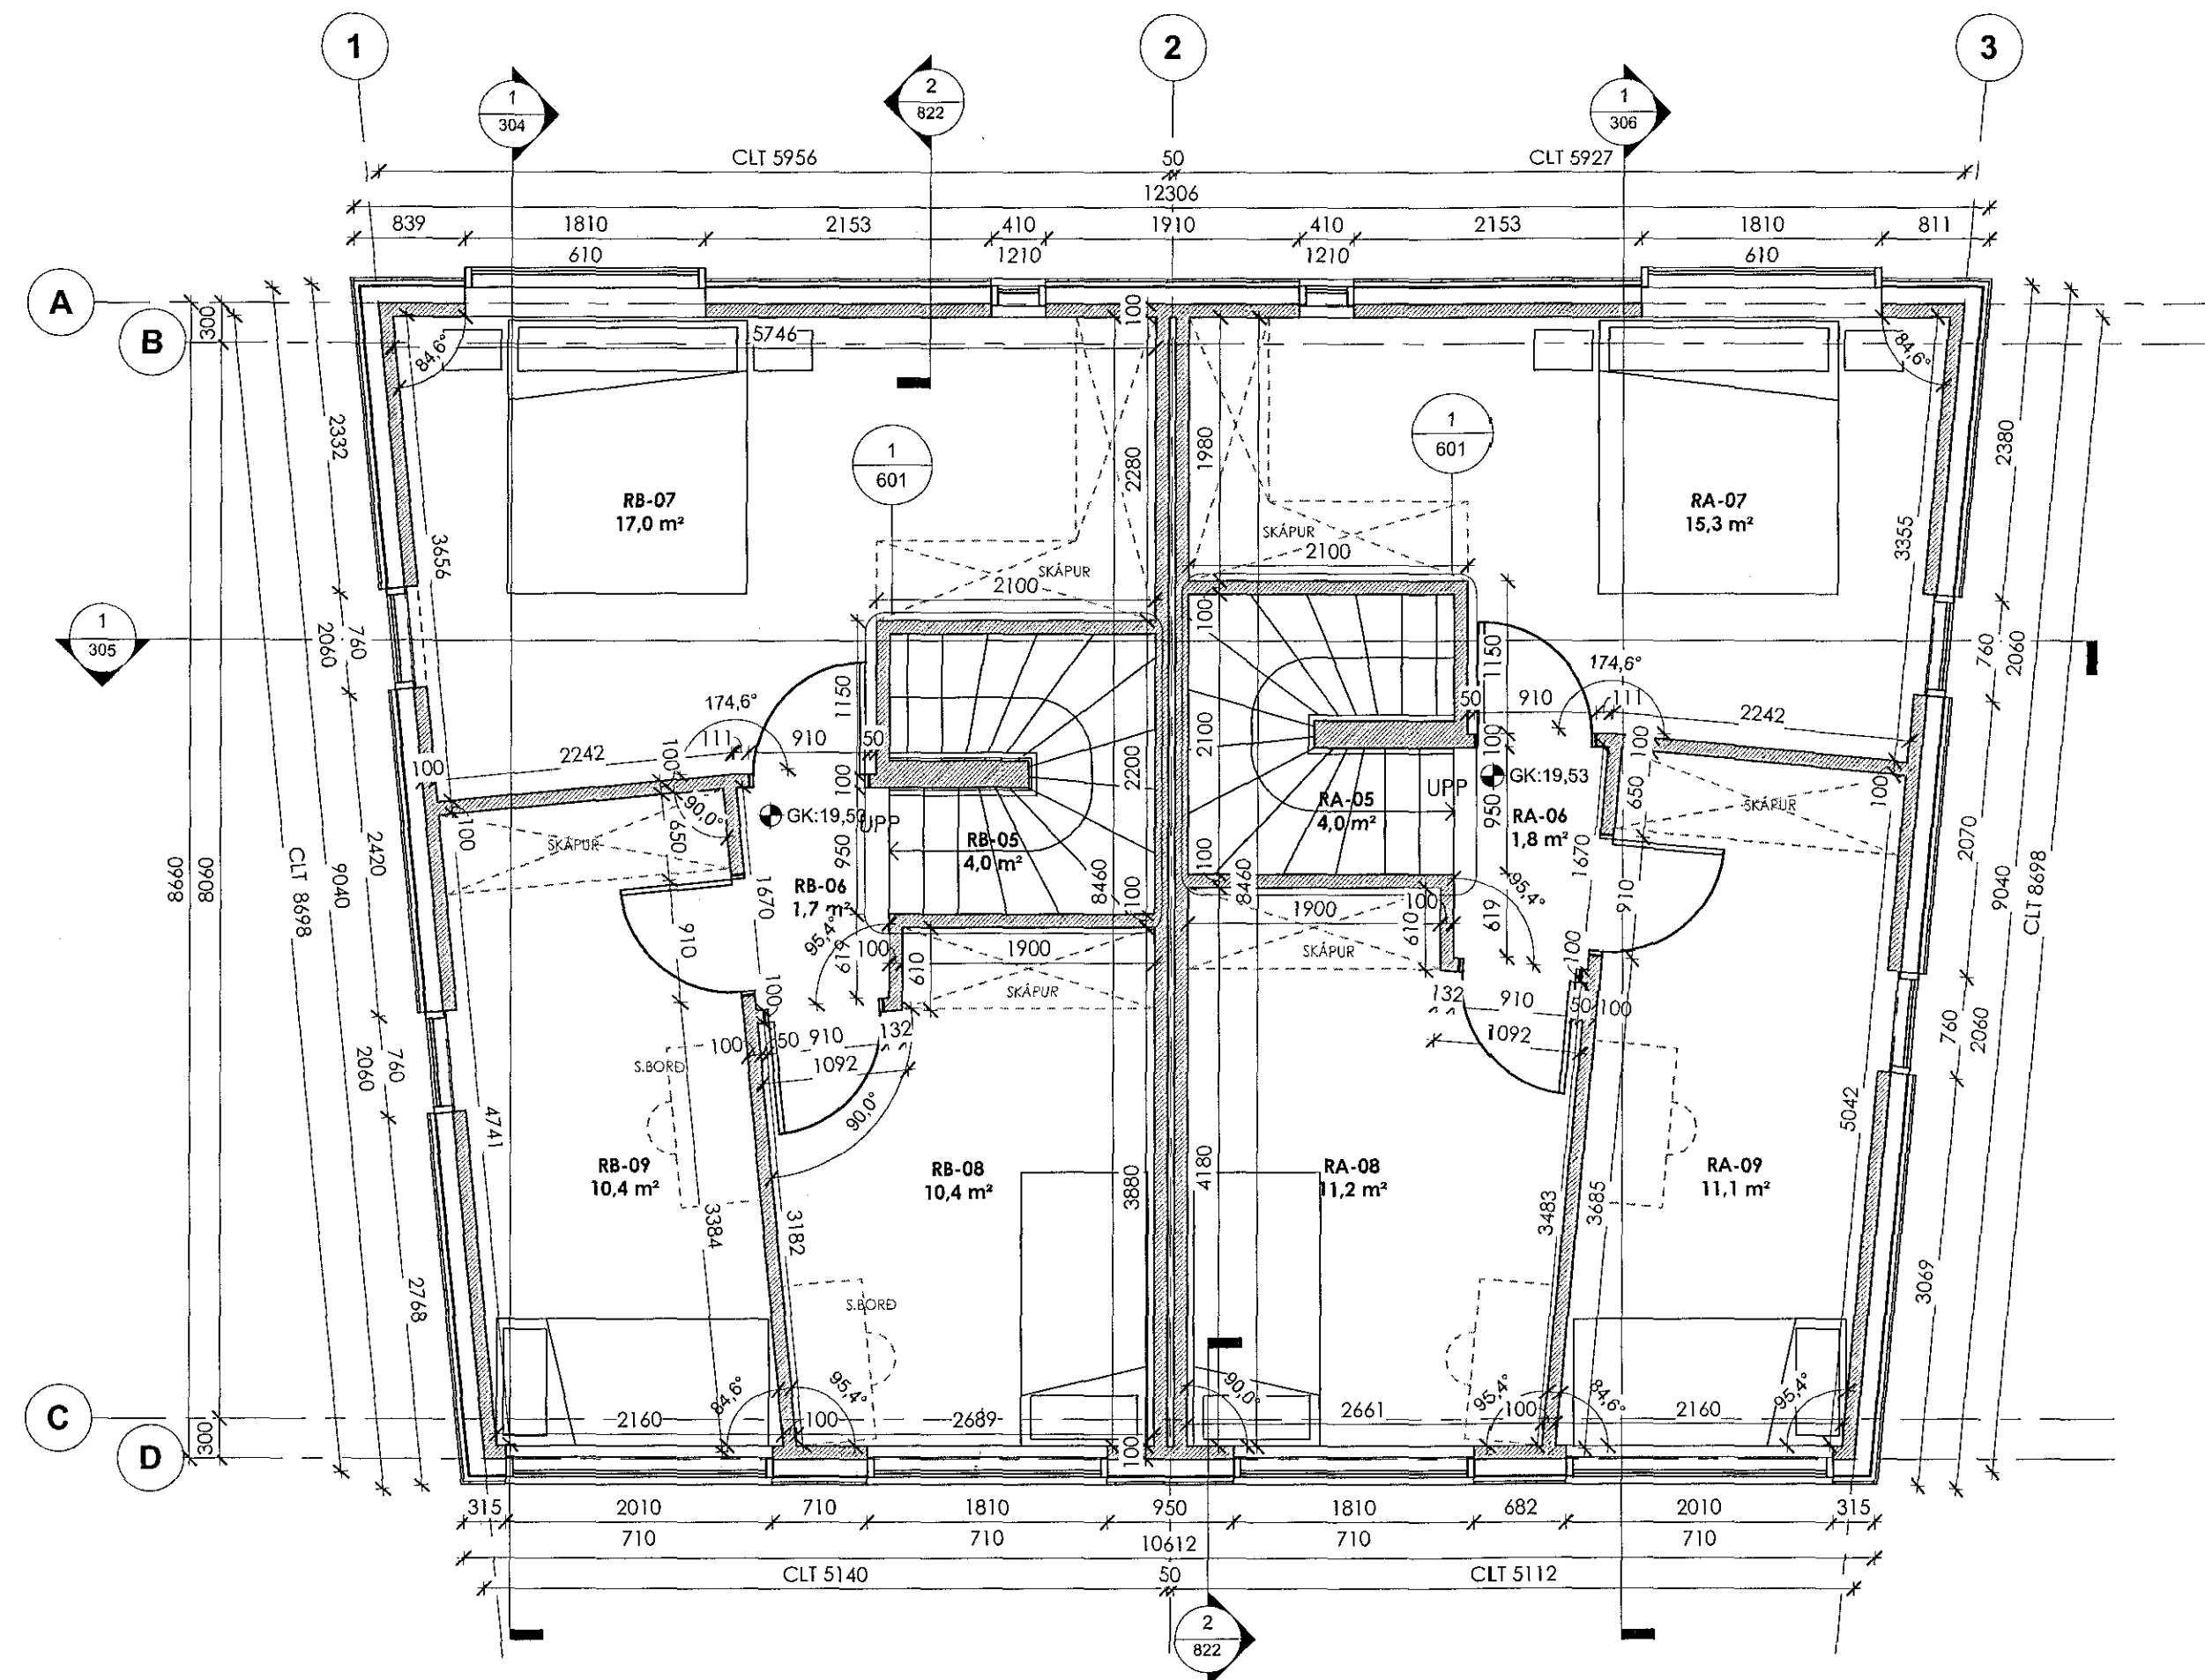

Utg. | Skýring / Breyting. | Dags. | Teiknað / Yfirfarið

**SAMRAEMI**  
 VERKAUPT / EIGANDI  
**PARHÚS**  
 TEGUND VERKS

**HAMARSBRAUT 5**  
 GATA/STAÐSETNING

**(50) VERKTEIKNINGAR**  
 GRUNNMYND\_02  
 2. HÆÐ

LANDNÚMÉR: 205195  
 STAÐGR.: 1400-1-33900050  
 MHL: 01  
 MKV.: 1:50  
 BLAÐSTÆRD: A2  
 ÚTGÁFA DAGS: 18.03.2019  
 TEIKNAD: Arnar

**1703** VERKNR. **301** RADNR. ÚTGÁFA

**SVAVAJÓNS**  
 ARKITEKTÚR & RÁÐGJÓF

Svava Björk Jónsdóttir | 281278-2239  
 Hönnuður - aðal Séruppdráttari  
 Svava Björk Jónsdóttir | 281278-2239  
 Hönnunarskjóti

Laugavegur 178 | Reykjavík | S: 8999958 | svavajons@svavajons.com

ÖLL AFNOT OG AFRITUN TEIKNINGAR AD HLUTA EDA I HEILD ER HÁÐ SKRIFLEGU LEYFI HÖFUNDA