


Samþykkt þann
 02 APR 2019
 Byggingarfulltrúinn í Hafnarhúsi
 F.h. Sigurður Steinar Jónsson

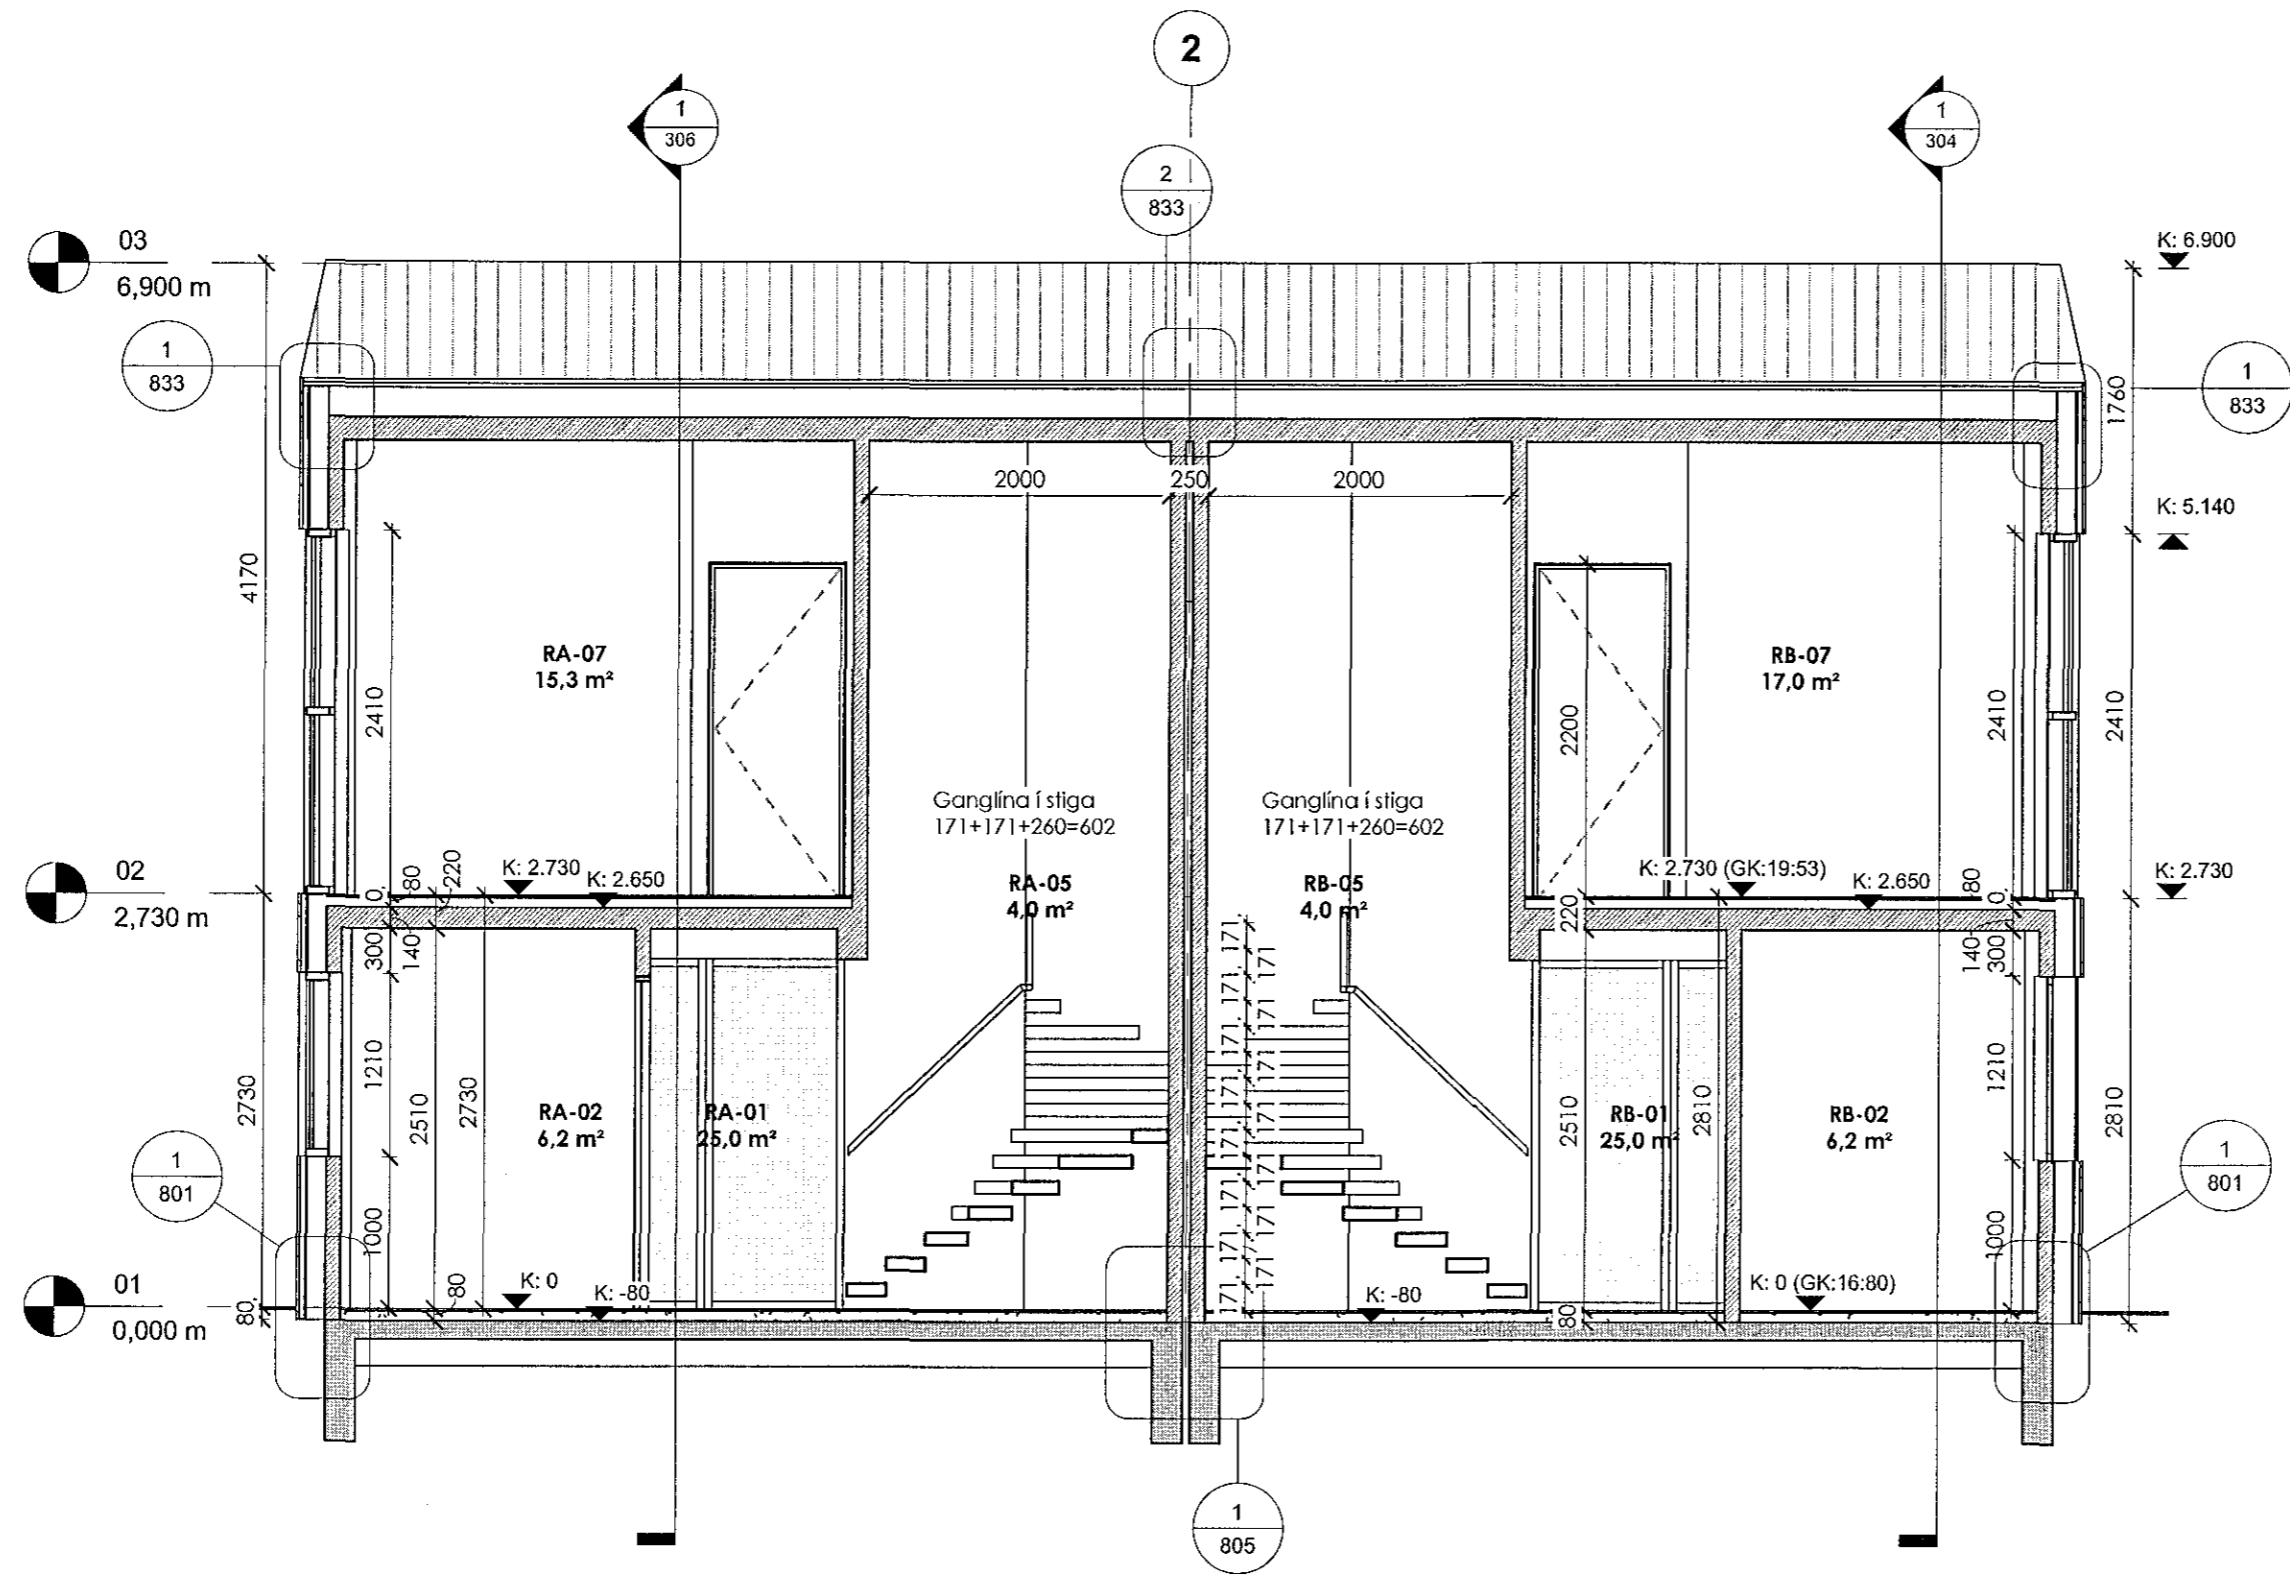

Útg. | Skýring / Breyting | Dags. | Teiknað / Yfirfarir

SAMRAEMI
 VERKKAUPI / EIGANDI
PARHÚS
 TEGUND VERKS

HAMARSBRAUT 5
 GATA/STAÐSETNING

(50) VERKTEIKNINGAR
 SNEIDING_02

LANDNÚMÉR: 205195
 STAÐGR.: 1400-1-33900050
 MHL: 01
 MKV.: 1:50
 BLADST/ERÐ: A2
 ÚTGÁFA DAGS: 18.03.2019
 TEIKNAD: Arnar

1703 VERKNR. **305** - RÁÐNR. ÚTGÁFA

SVAVAJÓNS
 ARKITEKTÚR & RÁÐGJÖF

Svava Björk Jónsdóttir | 281278-2239
 Hönnuður - aðal/seruþráttá

Svava Björk Jónsdóttir | 281278-2239
 Hönnunarstjóri

Laugavegur 178 | Reykjavík | S: 8999958 | svavajons@svavajons.com

ÖLL AFNOT OG AFRITUN TEIKNINGAR AD FRUTA EDA Í HEILD ER HÁÐ SKRIFLEGGU LEYFI HÖFUNDA