


Samþykkt þann
 02 APR 2019
 Byggingartulltrúinn í Hafnarför
 F.h. Sigurður Steinar Jónsson

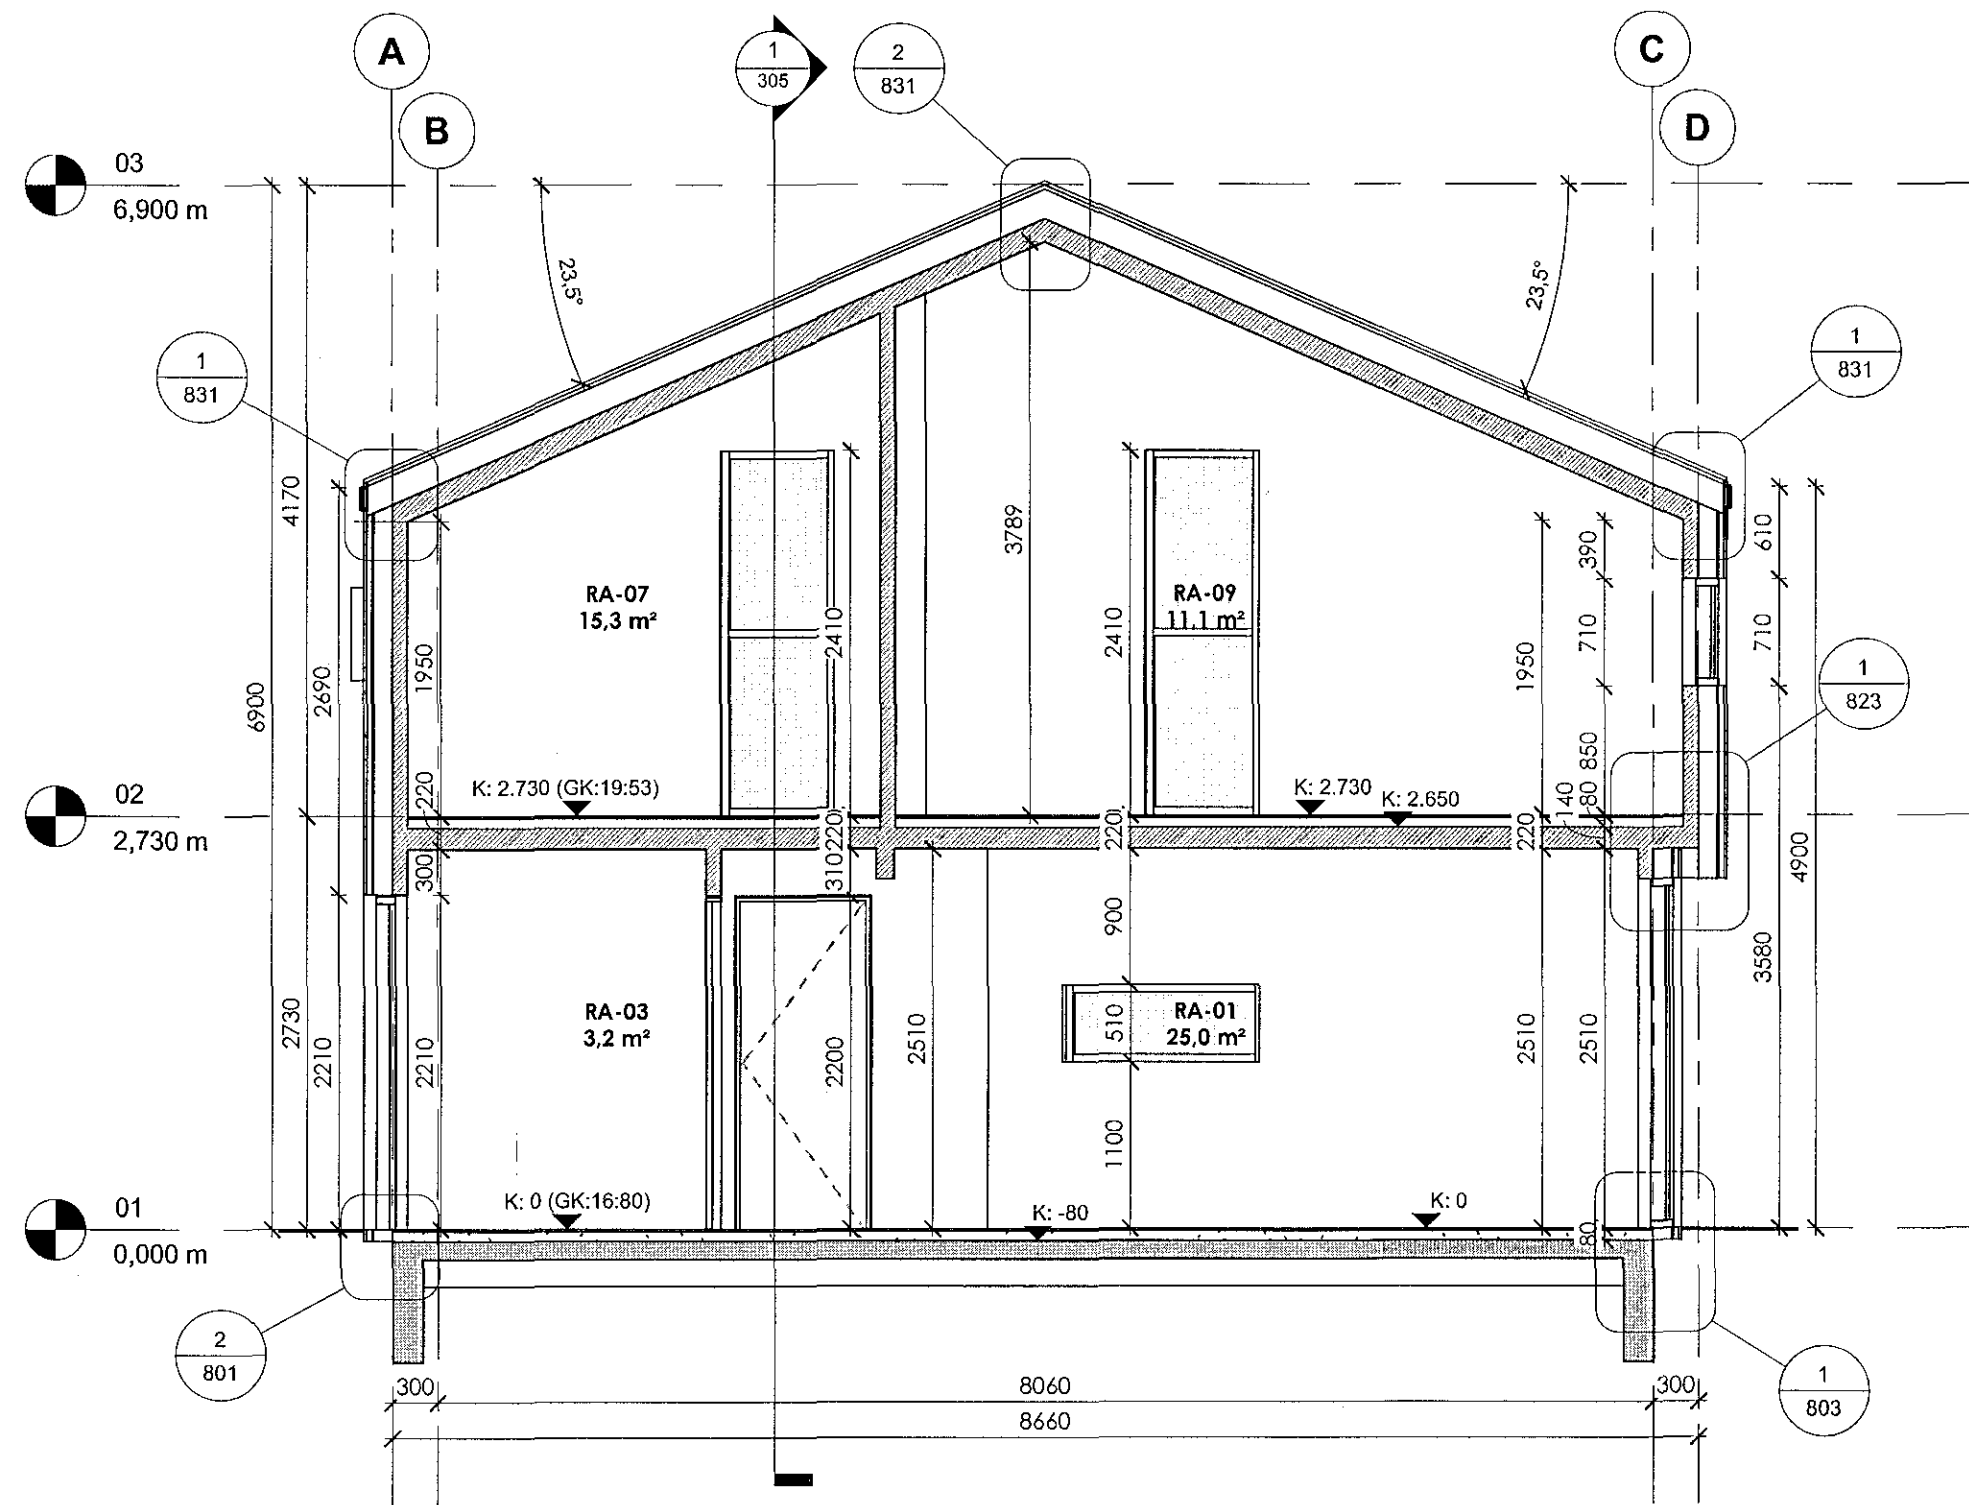

Útg. | Skýring / Brýting | Dags. | Teiknað / Yfirfarð

SAMRAEMI
 VERKKAUPI / EIGANDI
PARHÚS
 TEGUND VERKS

HAMARSBRAUT 5
 GATA/STAÐSETNING

(50) VERKTEIKNINGAR
 SNEIÐING_03

LANDNÚMER:	205195
STADGR.:	1400-1-33900050
MHL:	01
MKV.:	1:50
BLAÐSTÆRÐ:	A2
ÚTGÁFA DAGS:	18.03.2019
TEIKNAD:	Amar

1703 VERKNR. **306** - RÁÐNR. ÚTGÁFA

SVAVAJÓNS
 ARKITEKTÚR & RÁÐGJÖF

Svava Björk Jónsdóttir
 Svava Björk Jónsdóttir | 281278-2239
 Hönnuður - aðal/séruppdrátt
Þórunn
 Svava Björk Jónsdóttir | 281278-2239
 Hönnunarstjóri

Laugavegur 178 | Reykjavík | S: 8999958 | svavajons@svavajons.com

ÖLL MÁL ERU Í MM. MÆLIÐ EKKI AF TEIKNINGUM. ÖLL MÁL ATHUGIST Á STAÐNUM. ÓSAMRÆMI Í TEIKNINGUM OG VAFAAÞRÍÐI SKAL TILKYNNNA ARKITEKTUM STRAX.