


03
6,900 m

02
2,730 m

01
0,000 m

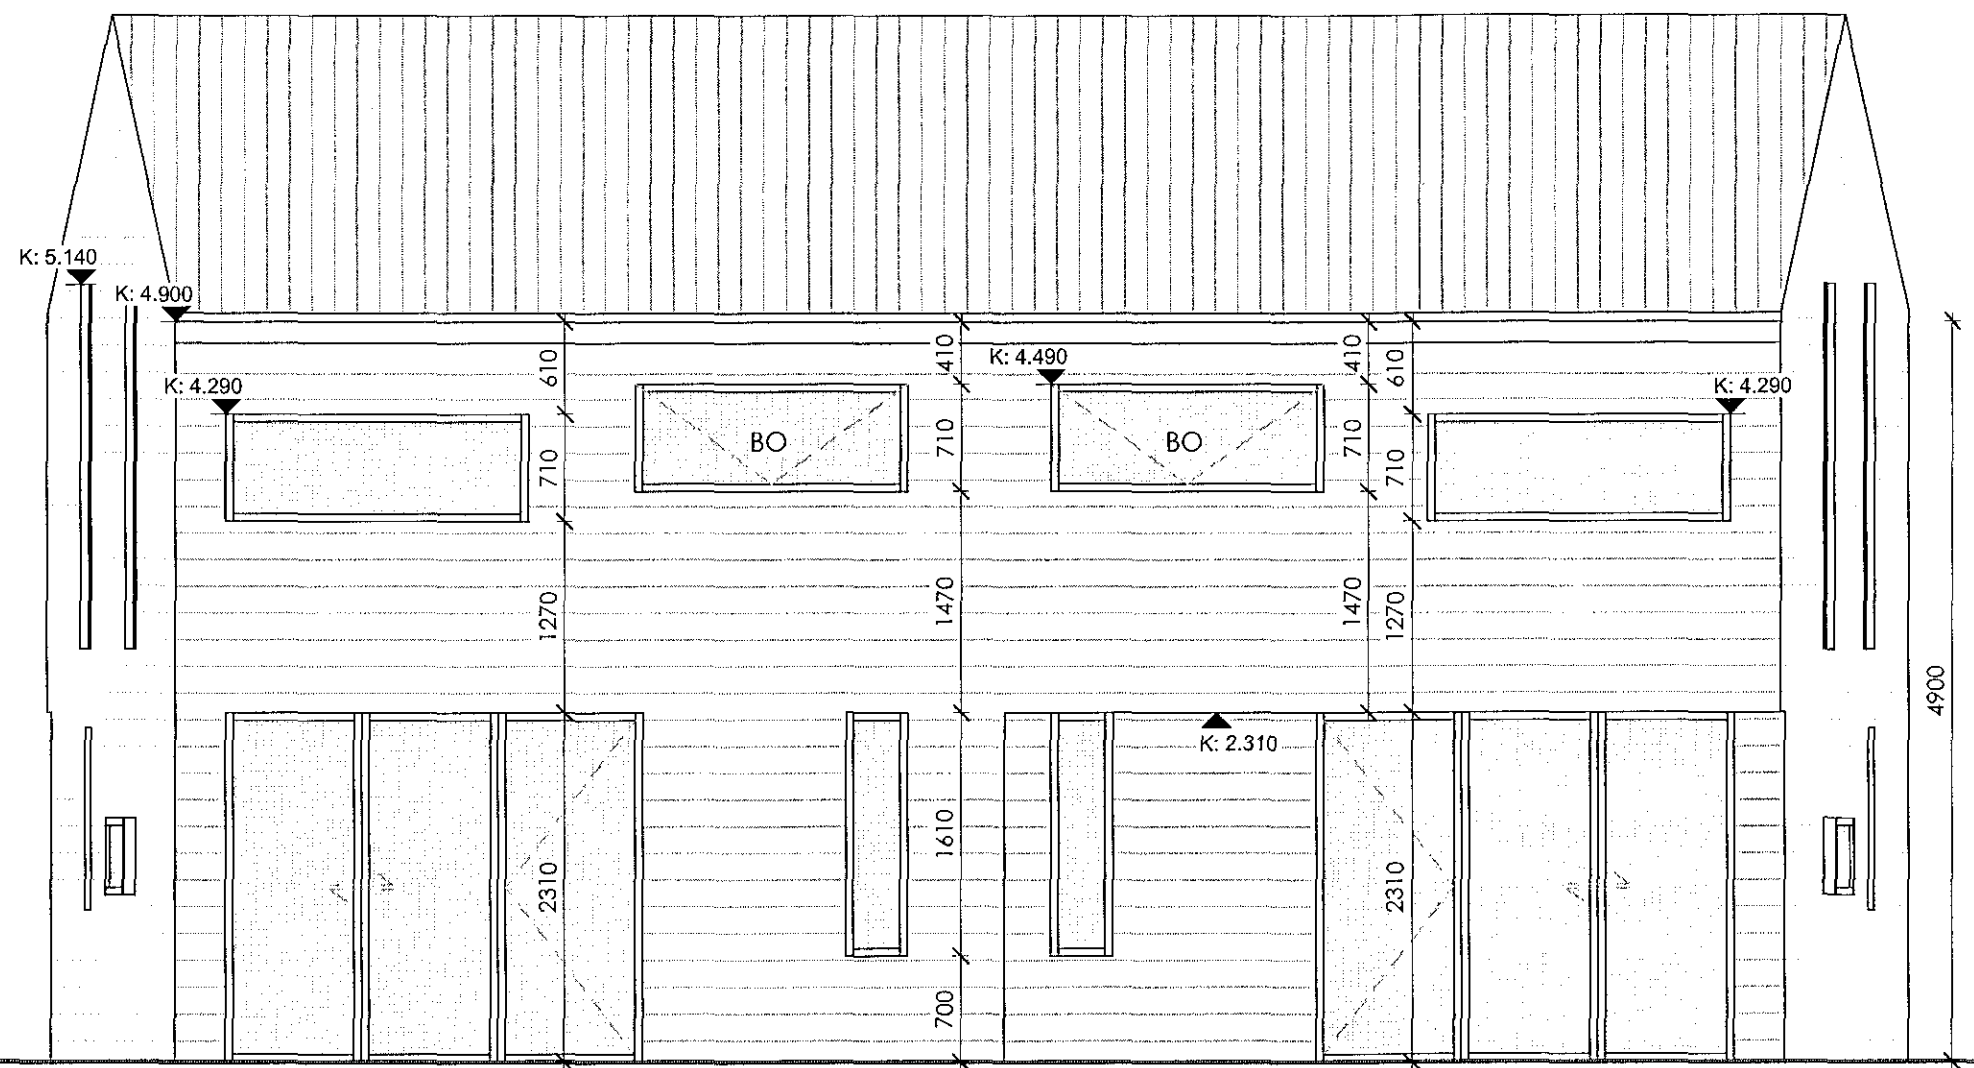


AS03-(AU)
1 : 50


03
6,900 m

02
2,730 m

01
0,000 m

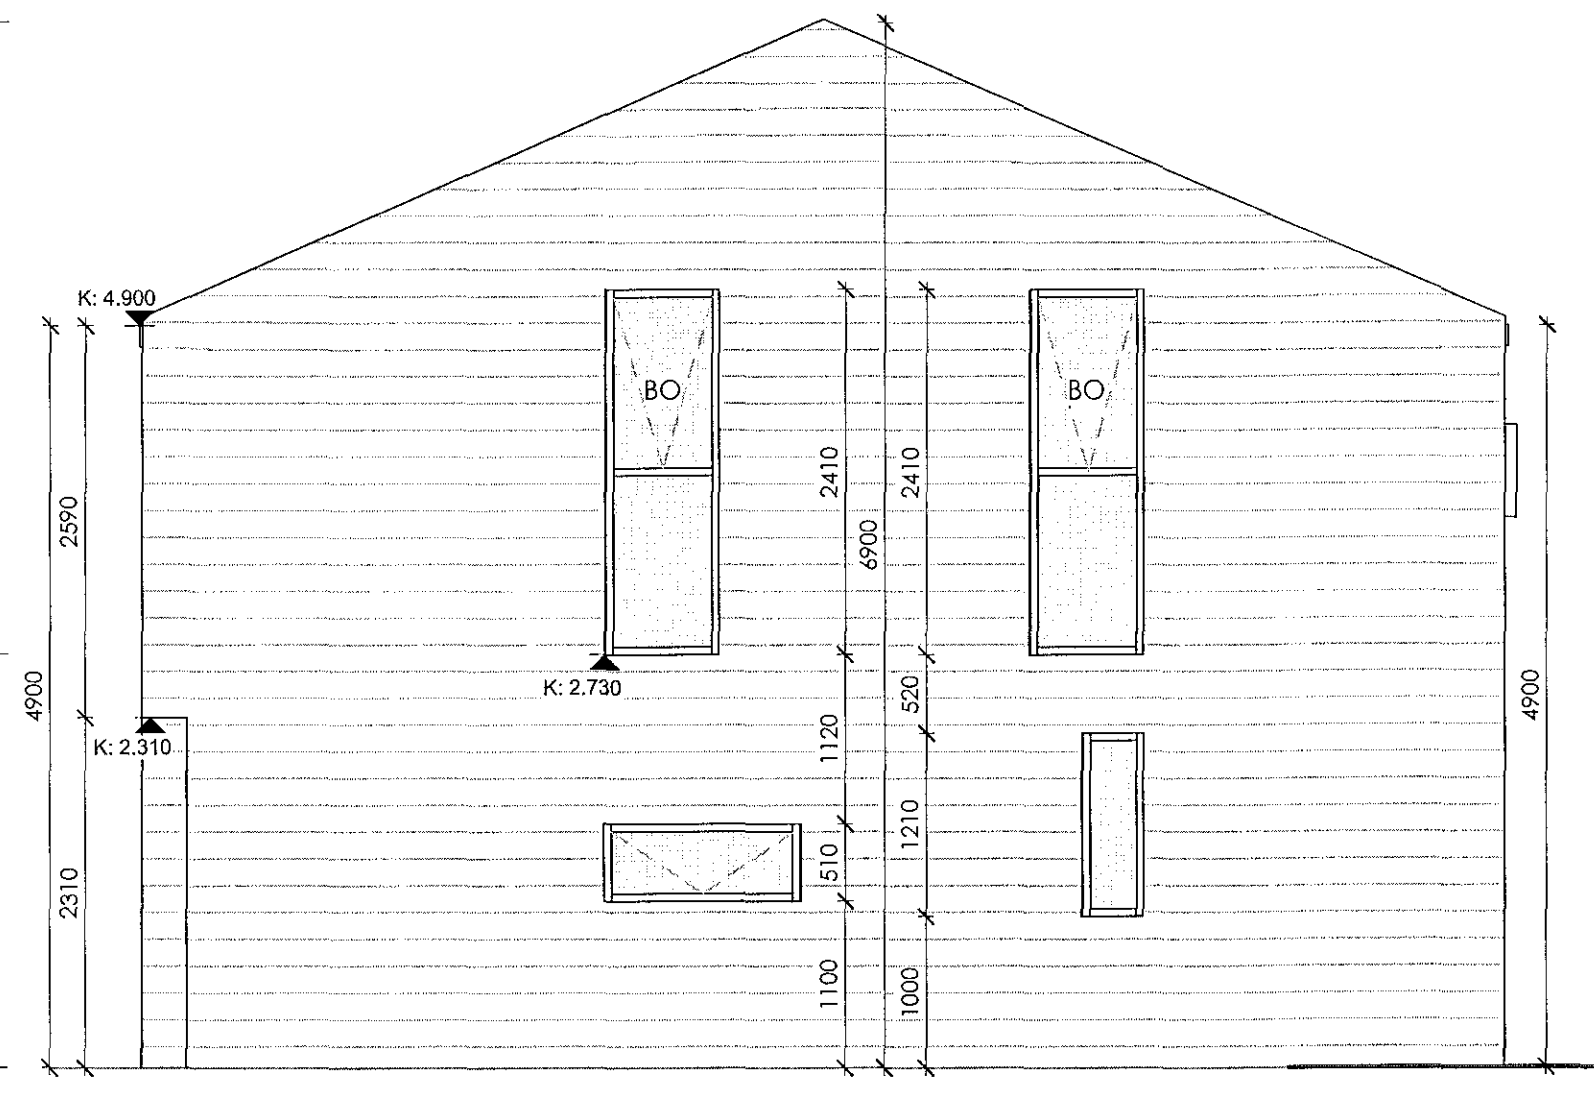

AS02-(NO)
1 : 50

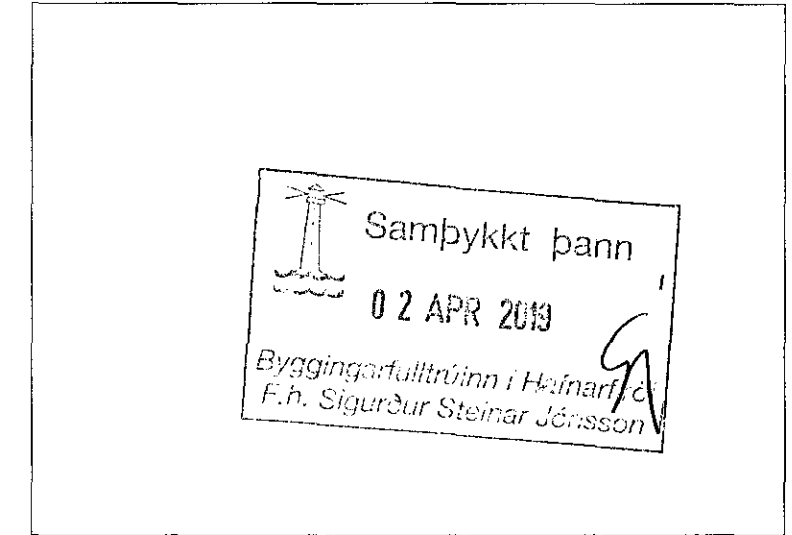

Útg. | Skýring / Breyting | Dags. | Teiknað / Yfirfarið

SAMRAEMI
VERKKAUPI / EIGANDI
PARHÚS
TEGUND VERKS

HAMARSBRAUT 5
GATA/STAÐSETNING

(50) VERKTEIKNINGAR ÁSYND_01 (Austur/Norður)	LANDNÚMÉR:	205195
	STAÐGR.:	1400-1-33900050
	MHL.:	01
	MKV.:	1:50
	BLAÐSTÆRD:	A2
ÚTGÁFA DAGS:	18.03.2019	
TEIKNAD:	Amar	

1703	307
VERKNR.	RÁÐNR. ÚTGÁFA

SVAVAJÓNS
ARKITEKTÚR & RÁÐGJÓF

Svava Björk Jónsdóttir | 281278-2239
Hönnuður - að/seruppráttu

Svava Björk Jónsdóttir | 281278-2239
Hönnunarstjóri

Laugavegur 178 | Reykjavík | S: 8999958 | svavajons@svavajons.com

ÖLL AFNOT OG AFRITUN TEIKNINGAR AD HLUTA EDA Í HEILD ER HÁÐ SKRIFLEGGU LEYFI HOFUNDA