




Samþykkt þann
 02 APR 2019
 Byggingartulltrúinn í Hafnarfirði
 F.h. Sigurður Steinar Jónsson

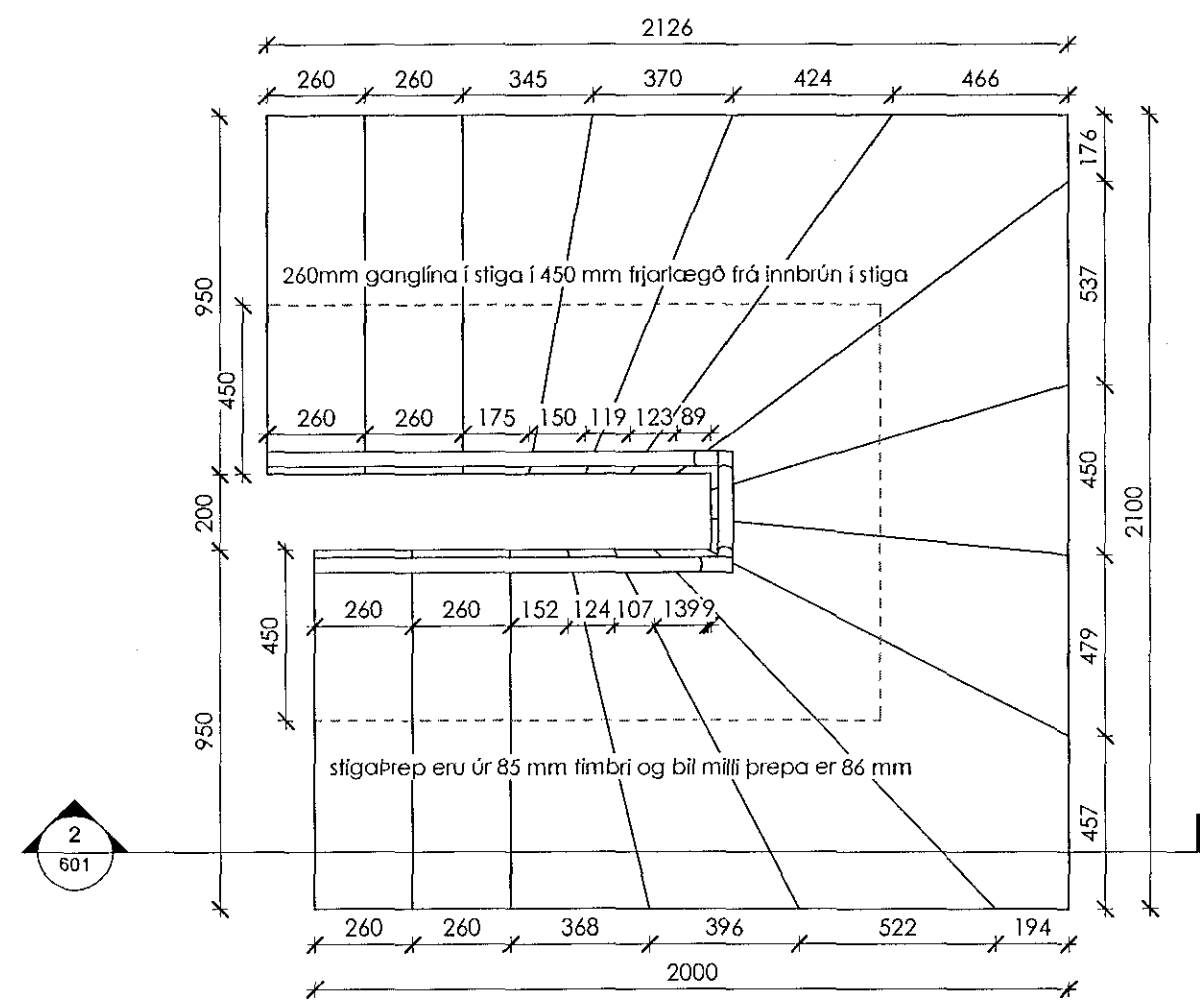

1 ST01
 1:20

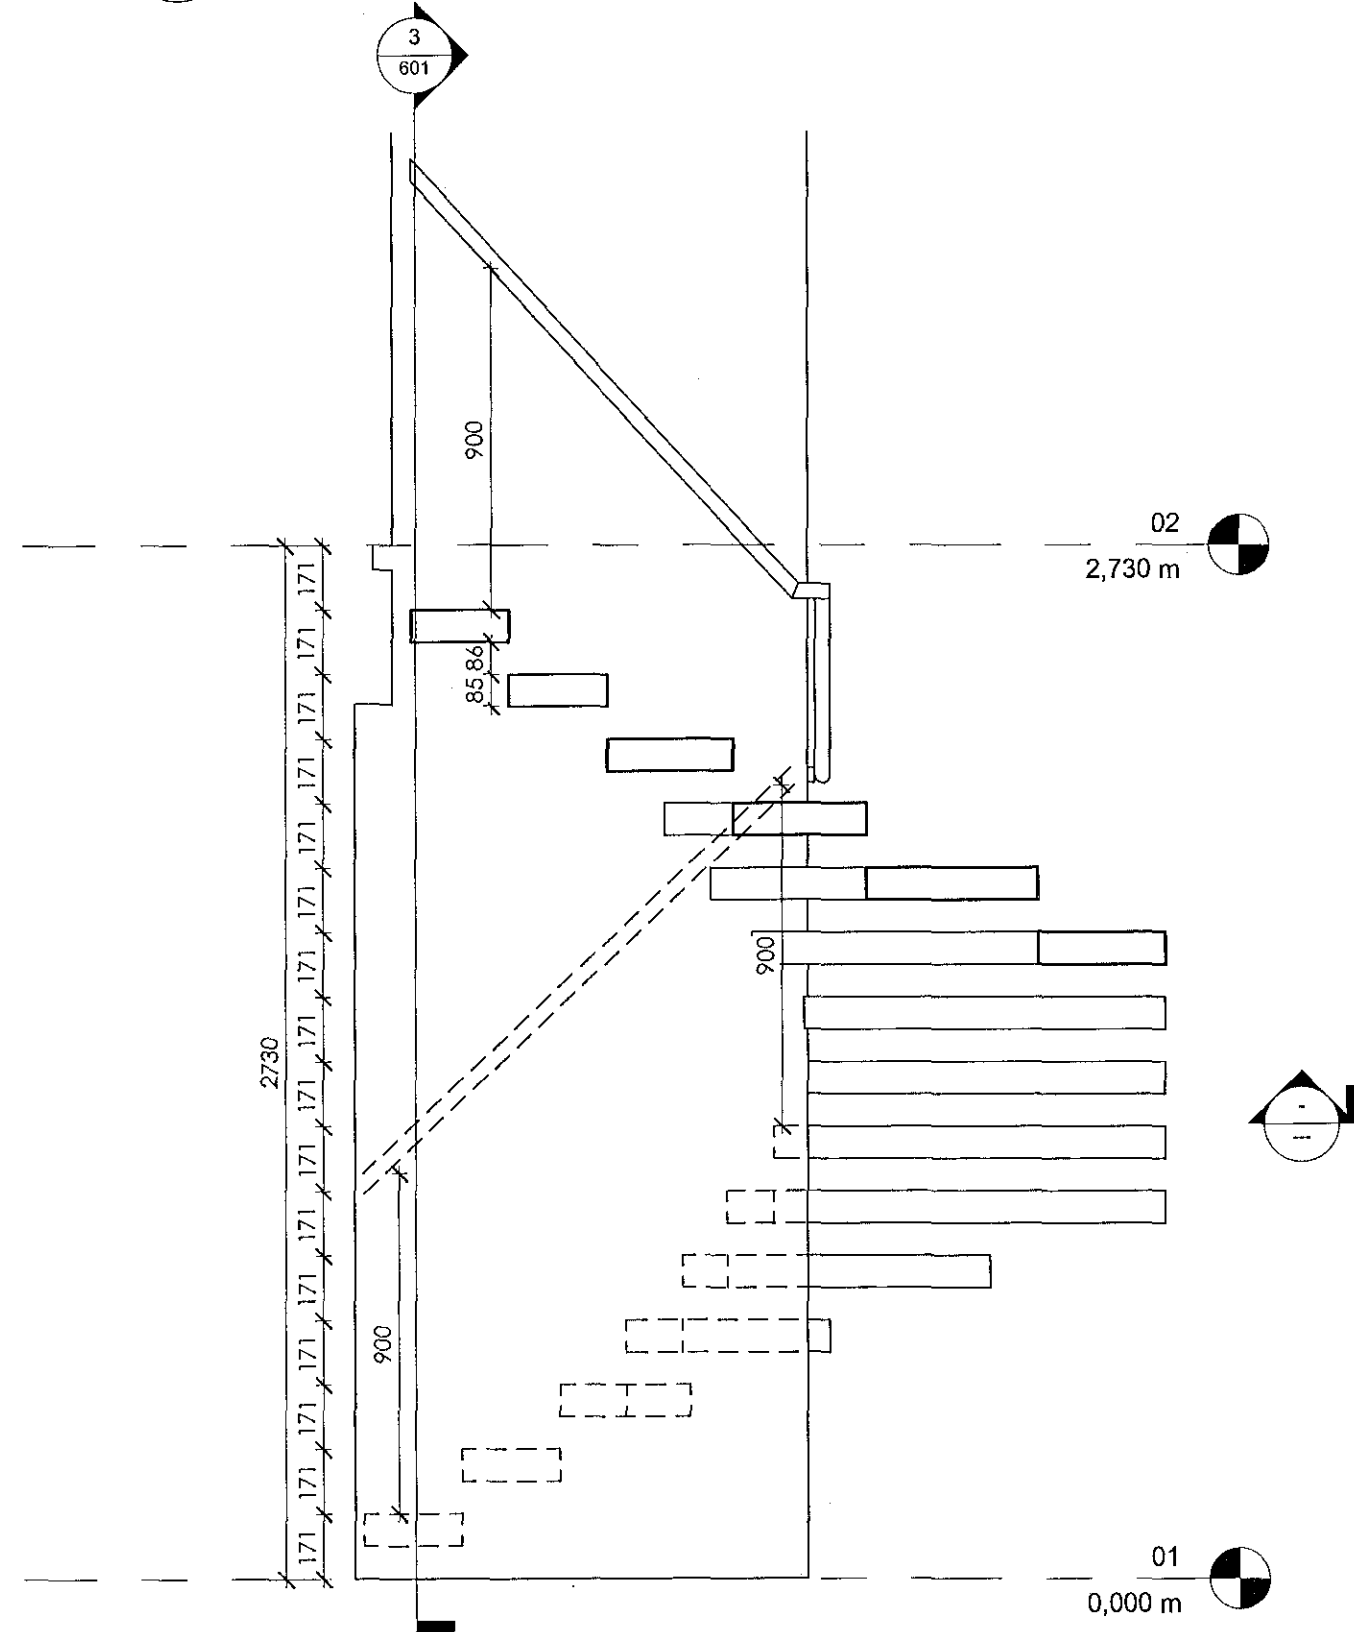

2 ST02
 1:20

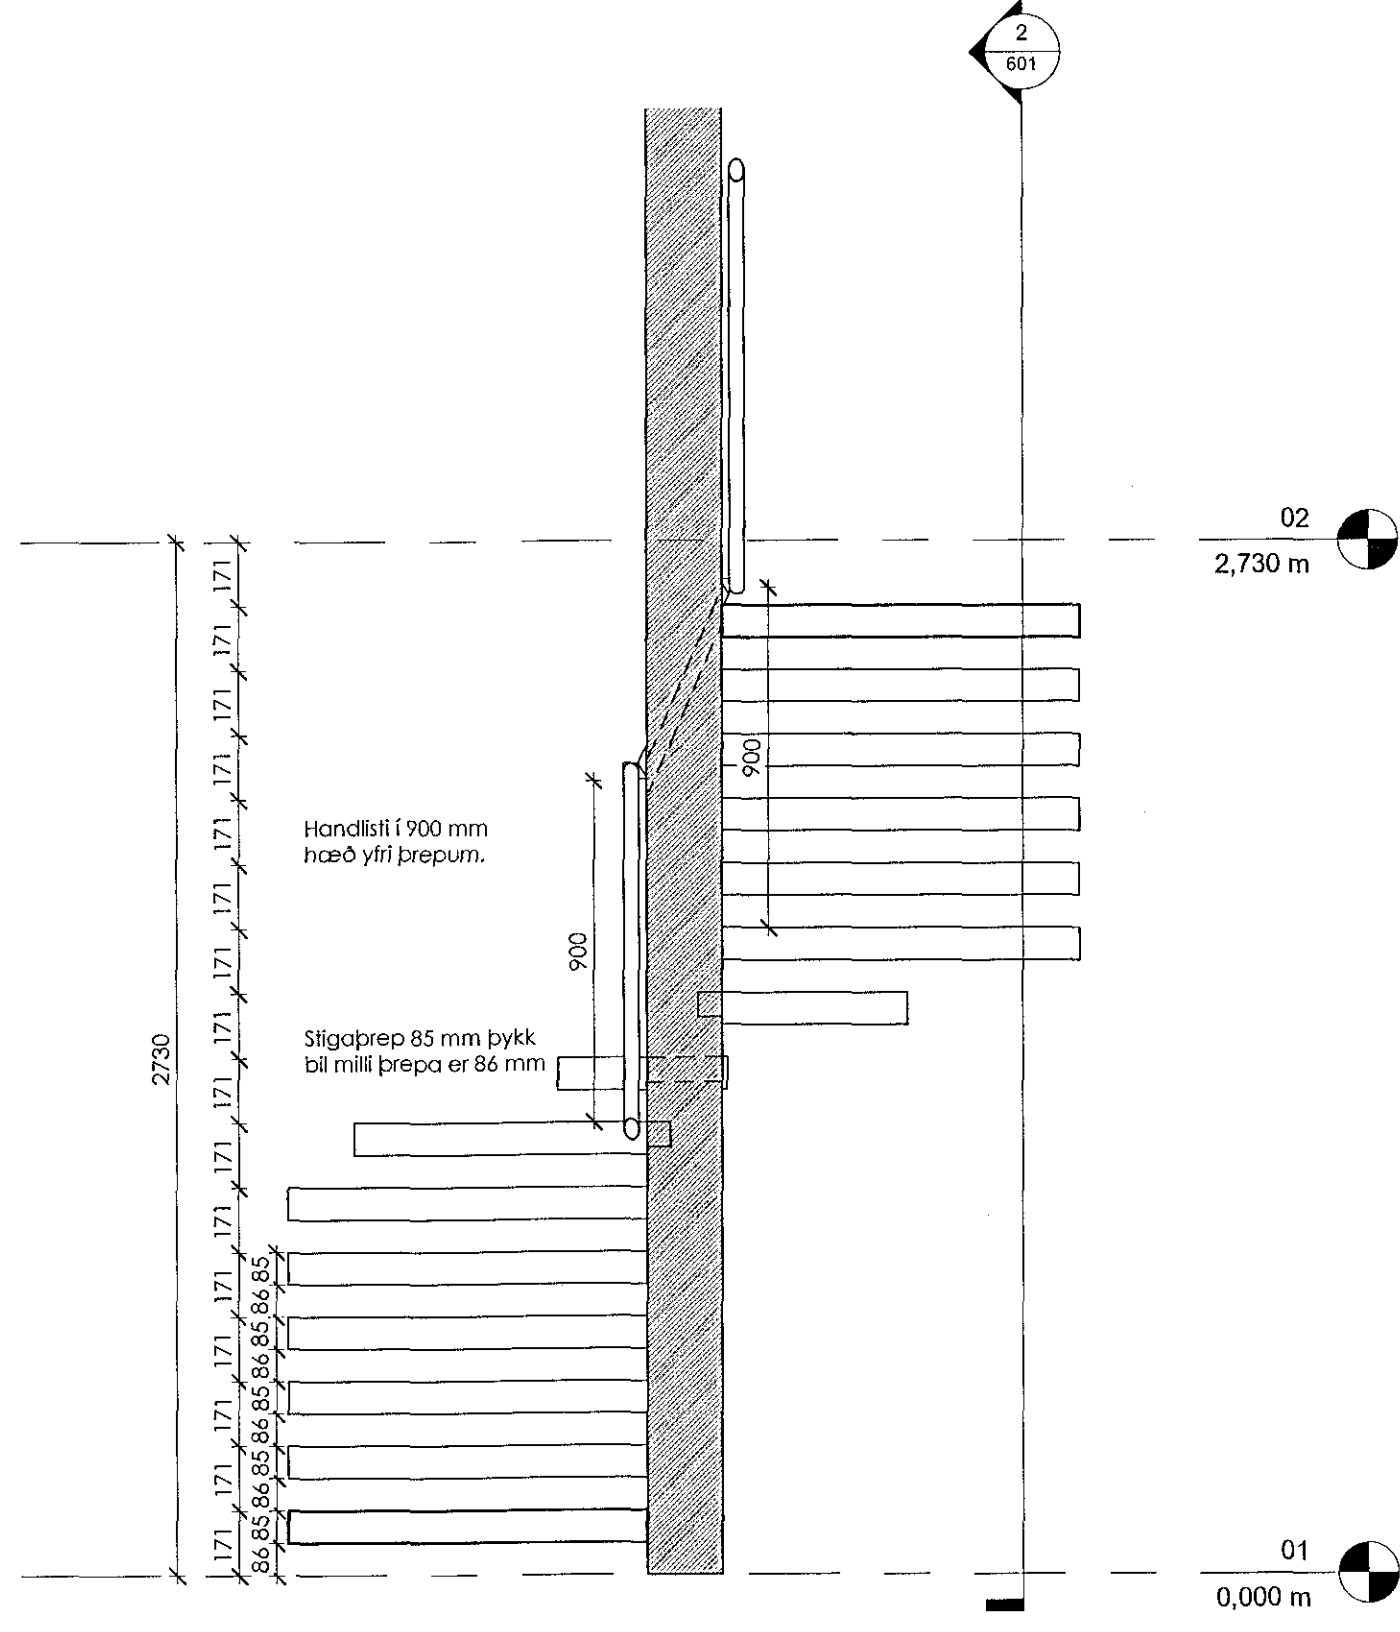

3 ST03
 1:20

Útg. Skýring / Breyting. Dags. Teiknað / Yfirfarið

SAMRÆMI
 VERKKAUPI / EIGANDI
PARHÚS
 TEGUND VERKS

HAMARSBRAUT 5
 GATA/STAÐSETNING

(600) HLUTATEIKN.
 STIGAR Í 5A OG 5B

LANDNÚMÉR: 205195
 STAÐGR.: 1400-1-33900050
 MHL: 01
 MKV.: 1:20
 BLADST/ERD: A2
 ÚTGÁFA DAGS: 18.03.2019
 TEIKNAD: Arnar

1703
 VERKNR.

601
 RÁÐNR. ÚTGÁFA

SVAVAJÓNS
 ARKITEKTUR & RÁÐGJÖF

Svava Björk Jónsdóttir | 281278-2239
 Hönnuður - aðal/seruppráttá
 Svava Björk Jónsdóttir | 281278-2239
 Hönnunarstjóri

Laugavegur 178 | Reykjavík | S: 8999958 | svavajons@svavajons.com

ÖLL AFNOT OG AFRITUN TEIKNINGAR AD HLUTA EDA Í HEILD ER HÁÐ SKRIFLEGU LEYFI HÖFUNDA