


Samþykkt þann  
02 APR 2019  
Byggingarfulltrúinn í Hafnarfirði  
F.h. Sigurður Steinar Jónsson

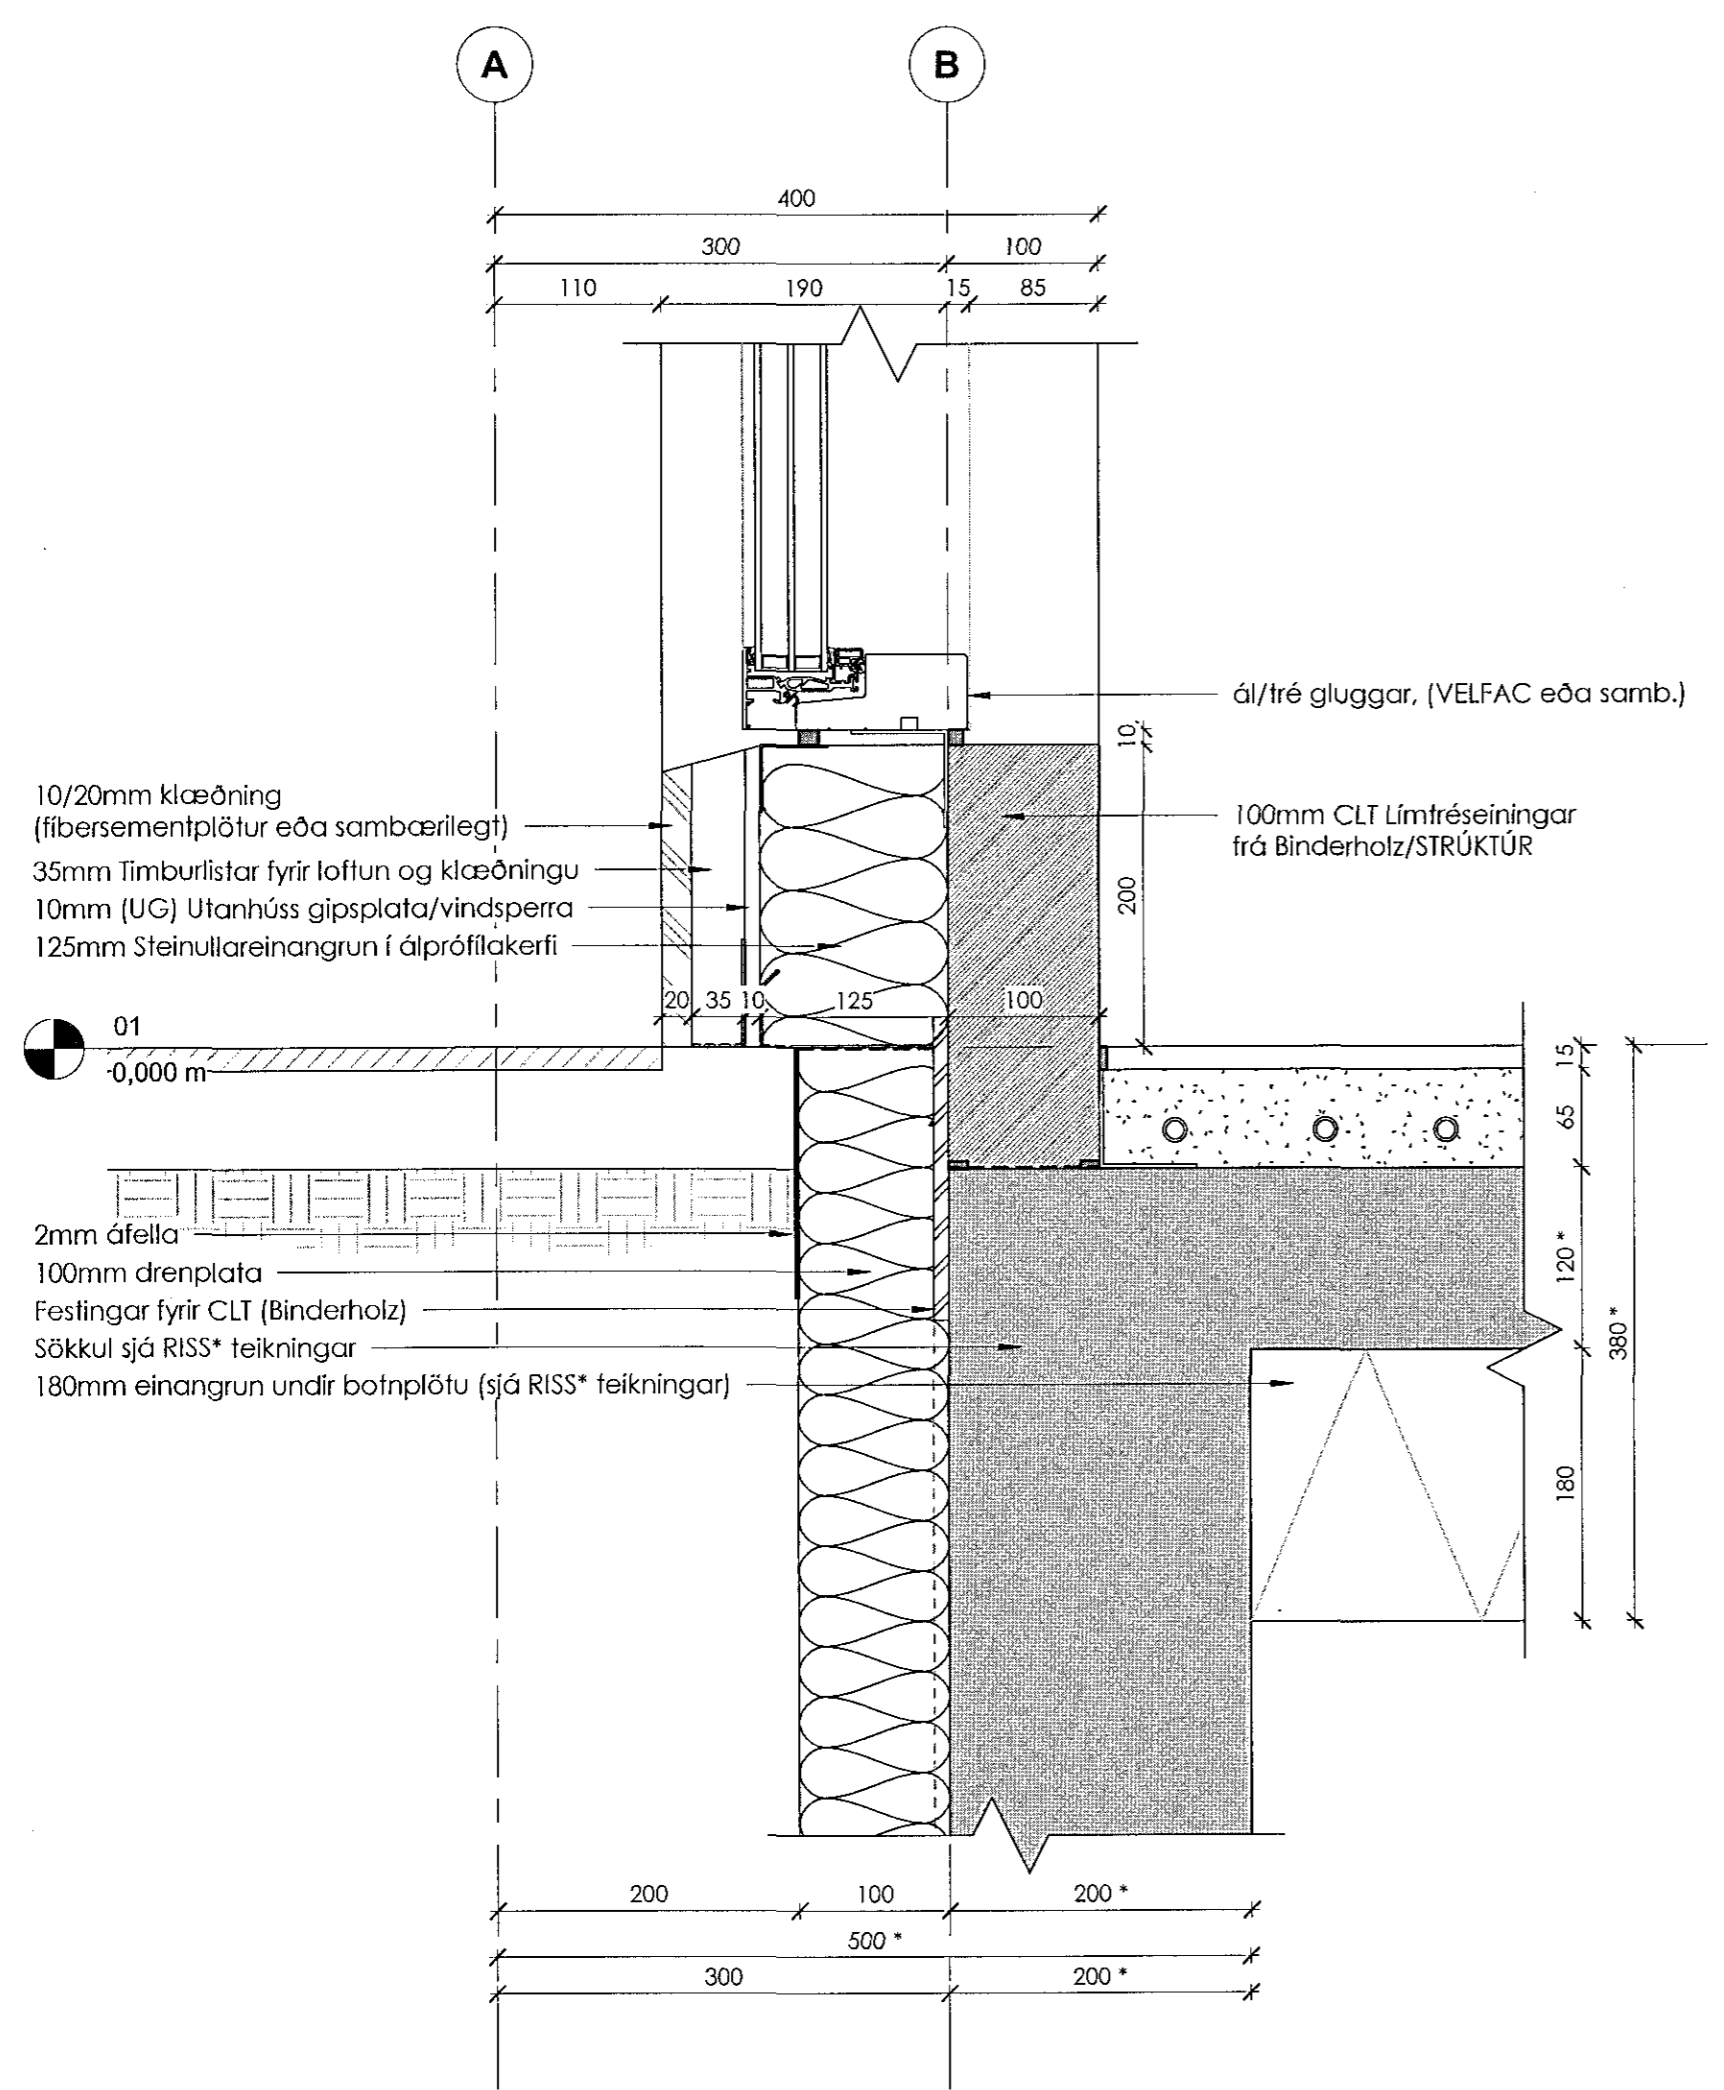

1 D02  
1:5

Útg. Skýring / Breyting. Dags. Teiknad / Yfirfarið

**SAMRAEMI**  
VERKKAUPI / EIGANDI  
**PARHÚS**  
TEGUND VERKS

**HAMARSBRAUT 5**  
GATASTADSETNING

**(800) DEILI**  
BOTNPLATA 1. HÆÐ  
STAÐLAÐUR FRÁGANGUR  
BOTNPLATA/ÚTVEGGUR  
ÁL/TRÉ GLUGGI Á BADI

LANDNÚMÉR: 205195  
STADGR.: 1400-1-33900050  
MHL: 01  
MKV.: 1:5  
BLADSTÆRD: A2  
ÚTGÁFA DAGS: 18.03.2019  
TEIKNAD: Arnar

1703 VERKNR. 802 RÆNDR. ÚTGÁFA

**SVAVAJÓNS**  
ARKITEKTÚR & RÁÐGJÖF

Svava Björk Jónsdóttir | 281278-2239  
Hönnuður - gáa/séruppdrátt  
Svava Björk Jónsdóttir | 281278-2239  
Hönnunarstjóri

Laugavegur 178 | Reykjavík | S: 8999958 | svavajons@svavajons.com

ÖLL AFNOT OG AFRITUN TEIKNINGARAD HEUTA EÐA Í HEILD ER HÁÐ SKRIFLEGU LEYFI HÖFUNDA