


Samþykkt þann
 02 APR 2019
 Byggingarfulltrúinn í Háinartírói
 F.h. Sigurður Steinar Jónsson

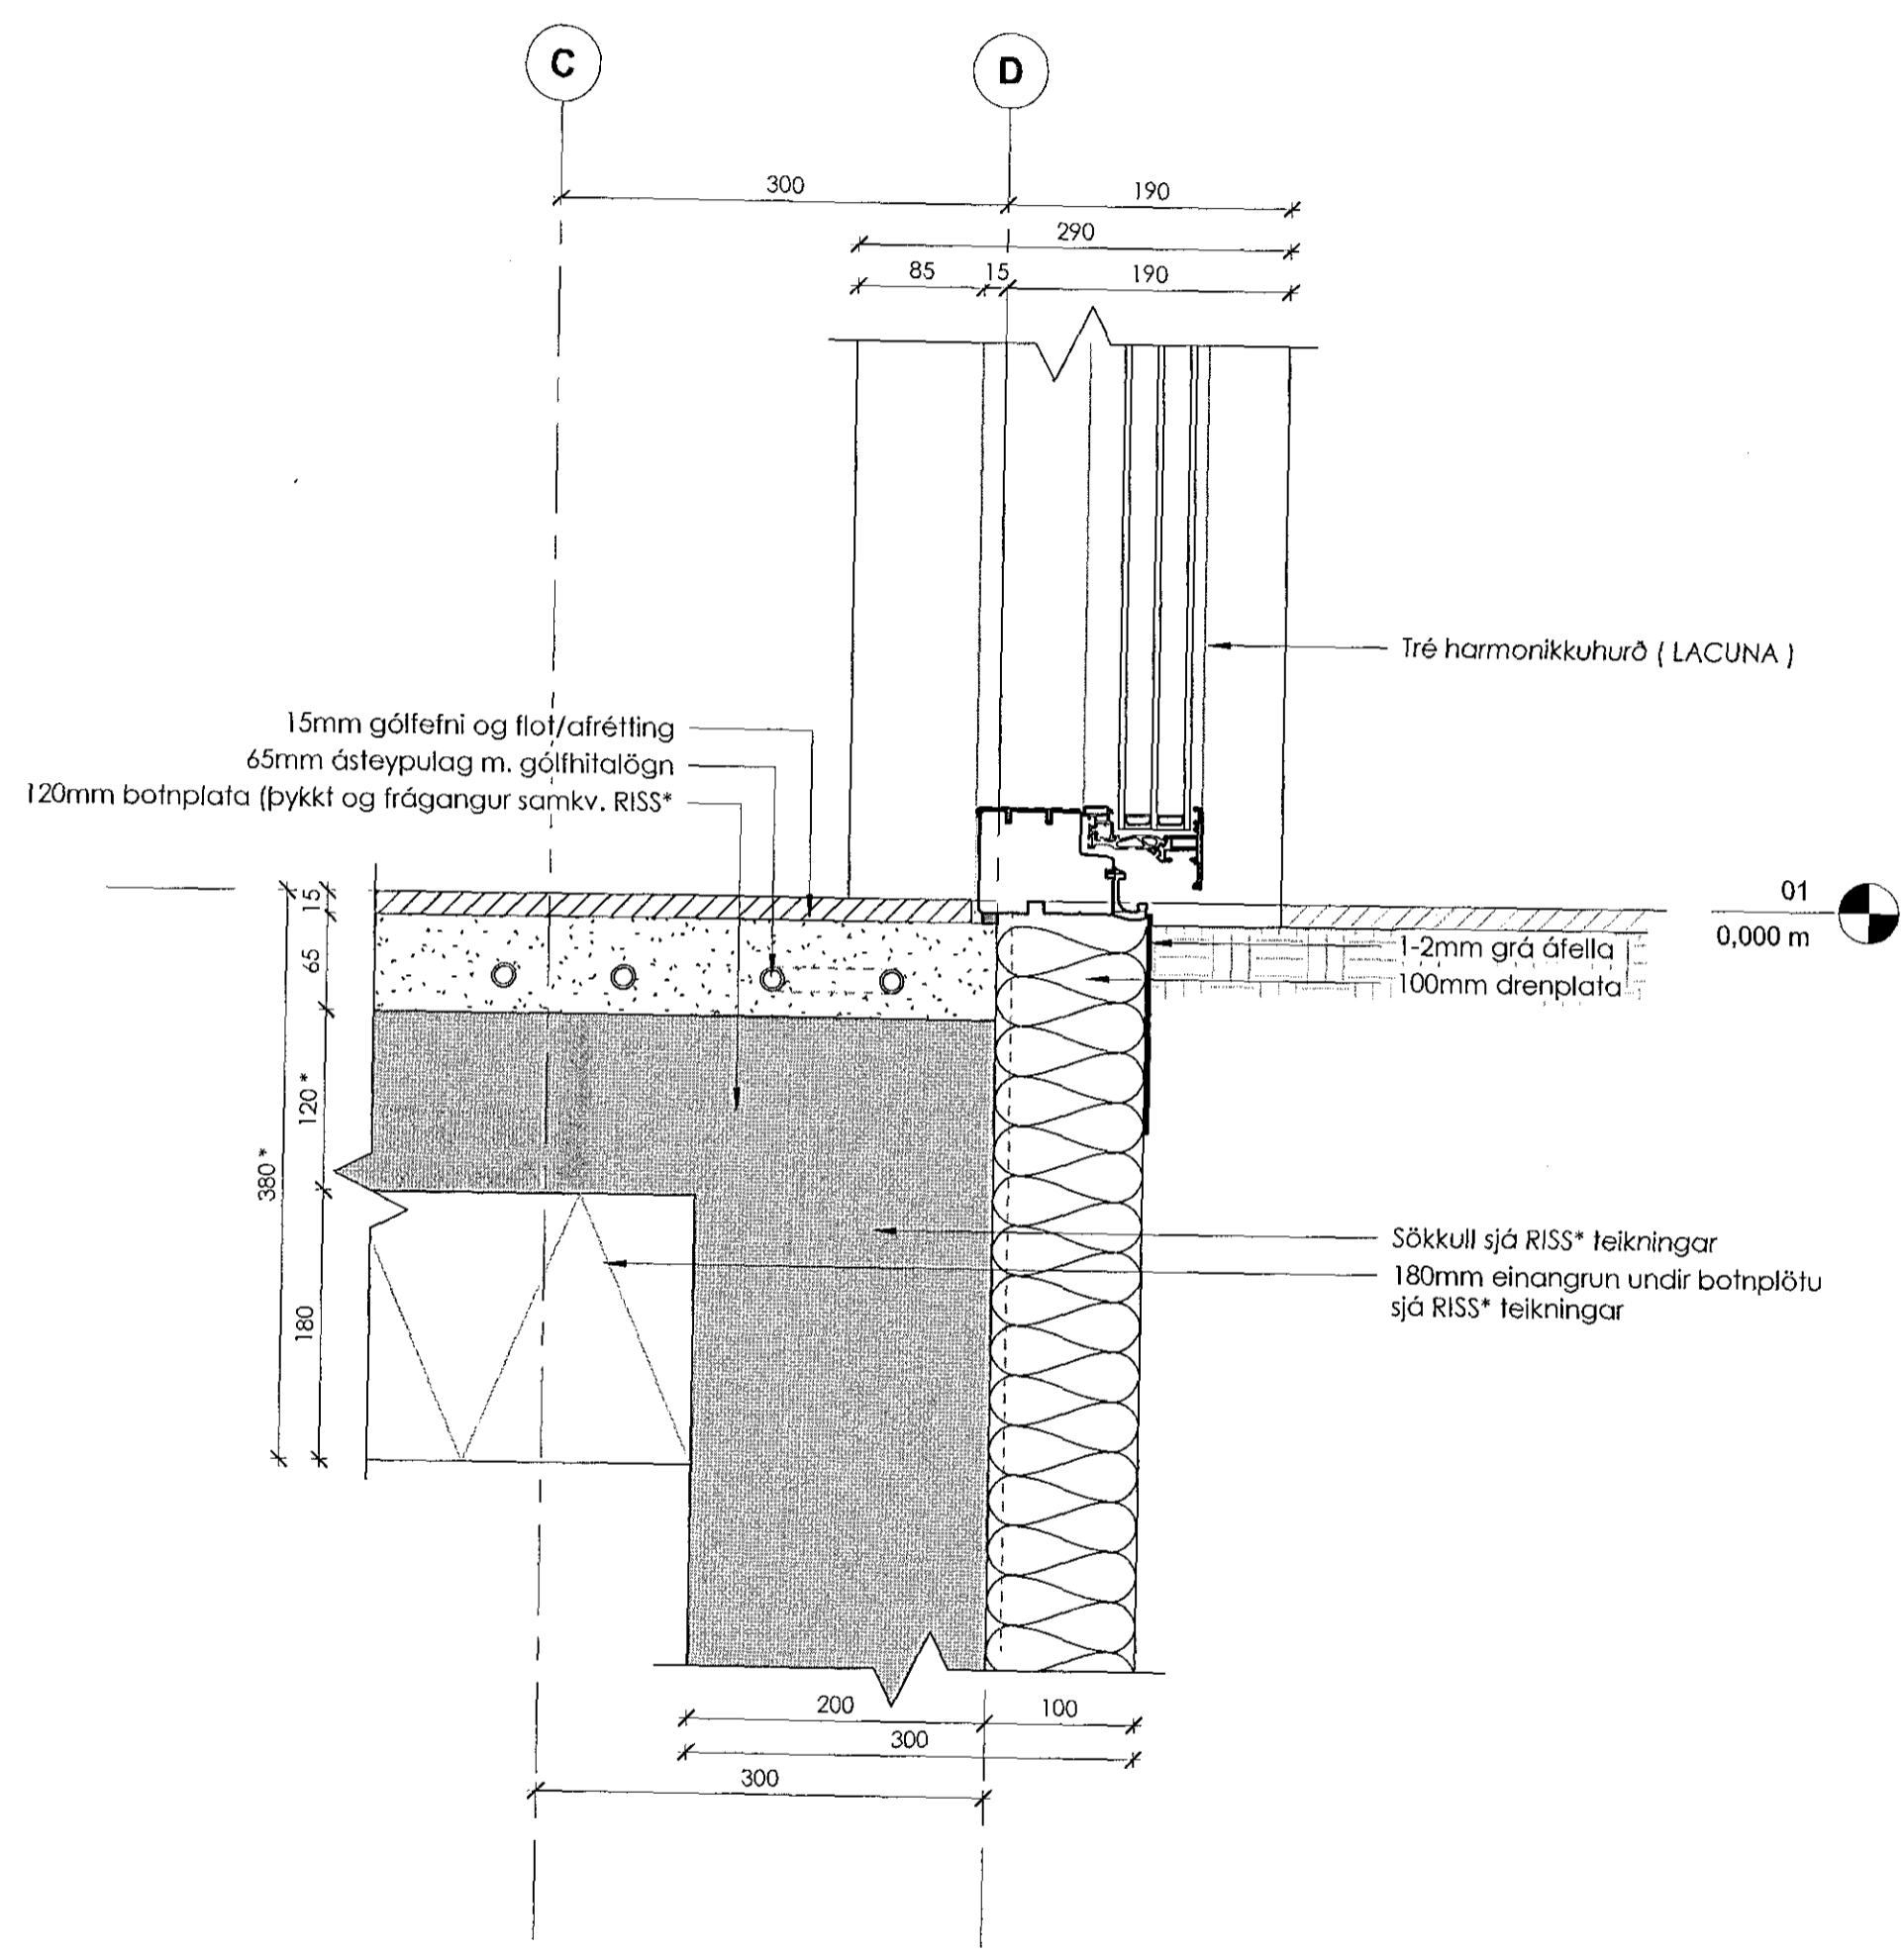

1 D03
 1:5

Útg.	Skýring / Breyting	Dags.	Teiknað / Yfirfarð
SAMRAEMI VERKKAUPI / EIGANDI PARHÚS TEGUND VERKS			
HAMARSBRAUT 5 GATASTADSETNING			
(800) DEILI	LANDNÚMER:	205195	
BOTNPLATA 1. HÆÐ	STADGR.:	1400-1-33900050	
STADLAÐUR FRÁGANGUR	MHL:	01	
BOTNPLATA/HURÐ	MKV.:	1:5	
LACUNA HARMONIKKUHURÐ	BLADSTÆRÐ:	A2	
	ÚTGÁFA DAGS:	18.03.2019	
	TEIKNAD:	Arnar	

1703	803
VERKNR.	RADNR. ÚTGÁFA

SVAVAJÓNS
 ARKITEKTÚR & RÁÐGJÖF

Svava Björk Jónsdóttir | 281278-2239
 Hönnuður - aðalséruppráttá

Svava Björk Jónsdóttir | 281278-2239
 Hönnunarstjóri

Öll mál eru í mm. Mælið ekki af teikningum. Öll mál athugist á staðnum. Ósamræmi í teikningum og vafaatriði skal tilkynna arkitektum strax.

ÖLL AFNOT OG AFRITUN TEIKNINGAR AD HLUTA EDA Í HEILD ER HÁÐ SKRIFLEGU LEYFI HÖFUNDA