


Samþykkt þann
 02 APR 2019
 Byggingarfulltrúinn í Hálfarfið
 F.h. Sigurður Steinar Jónsson

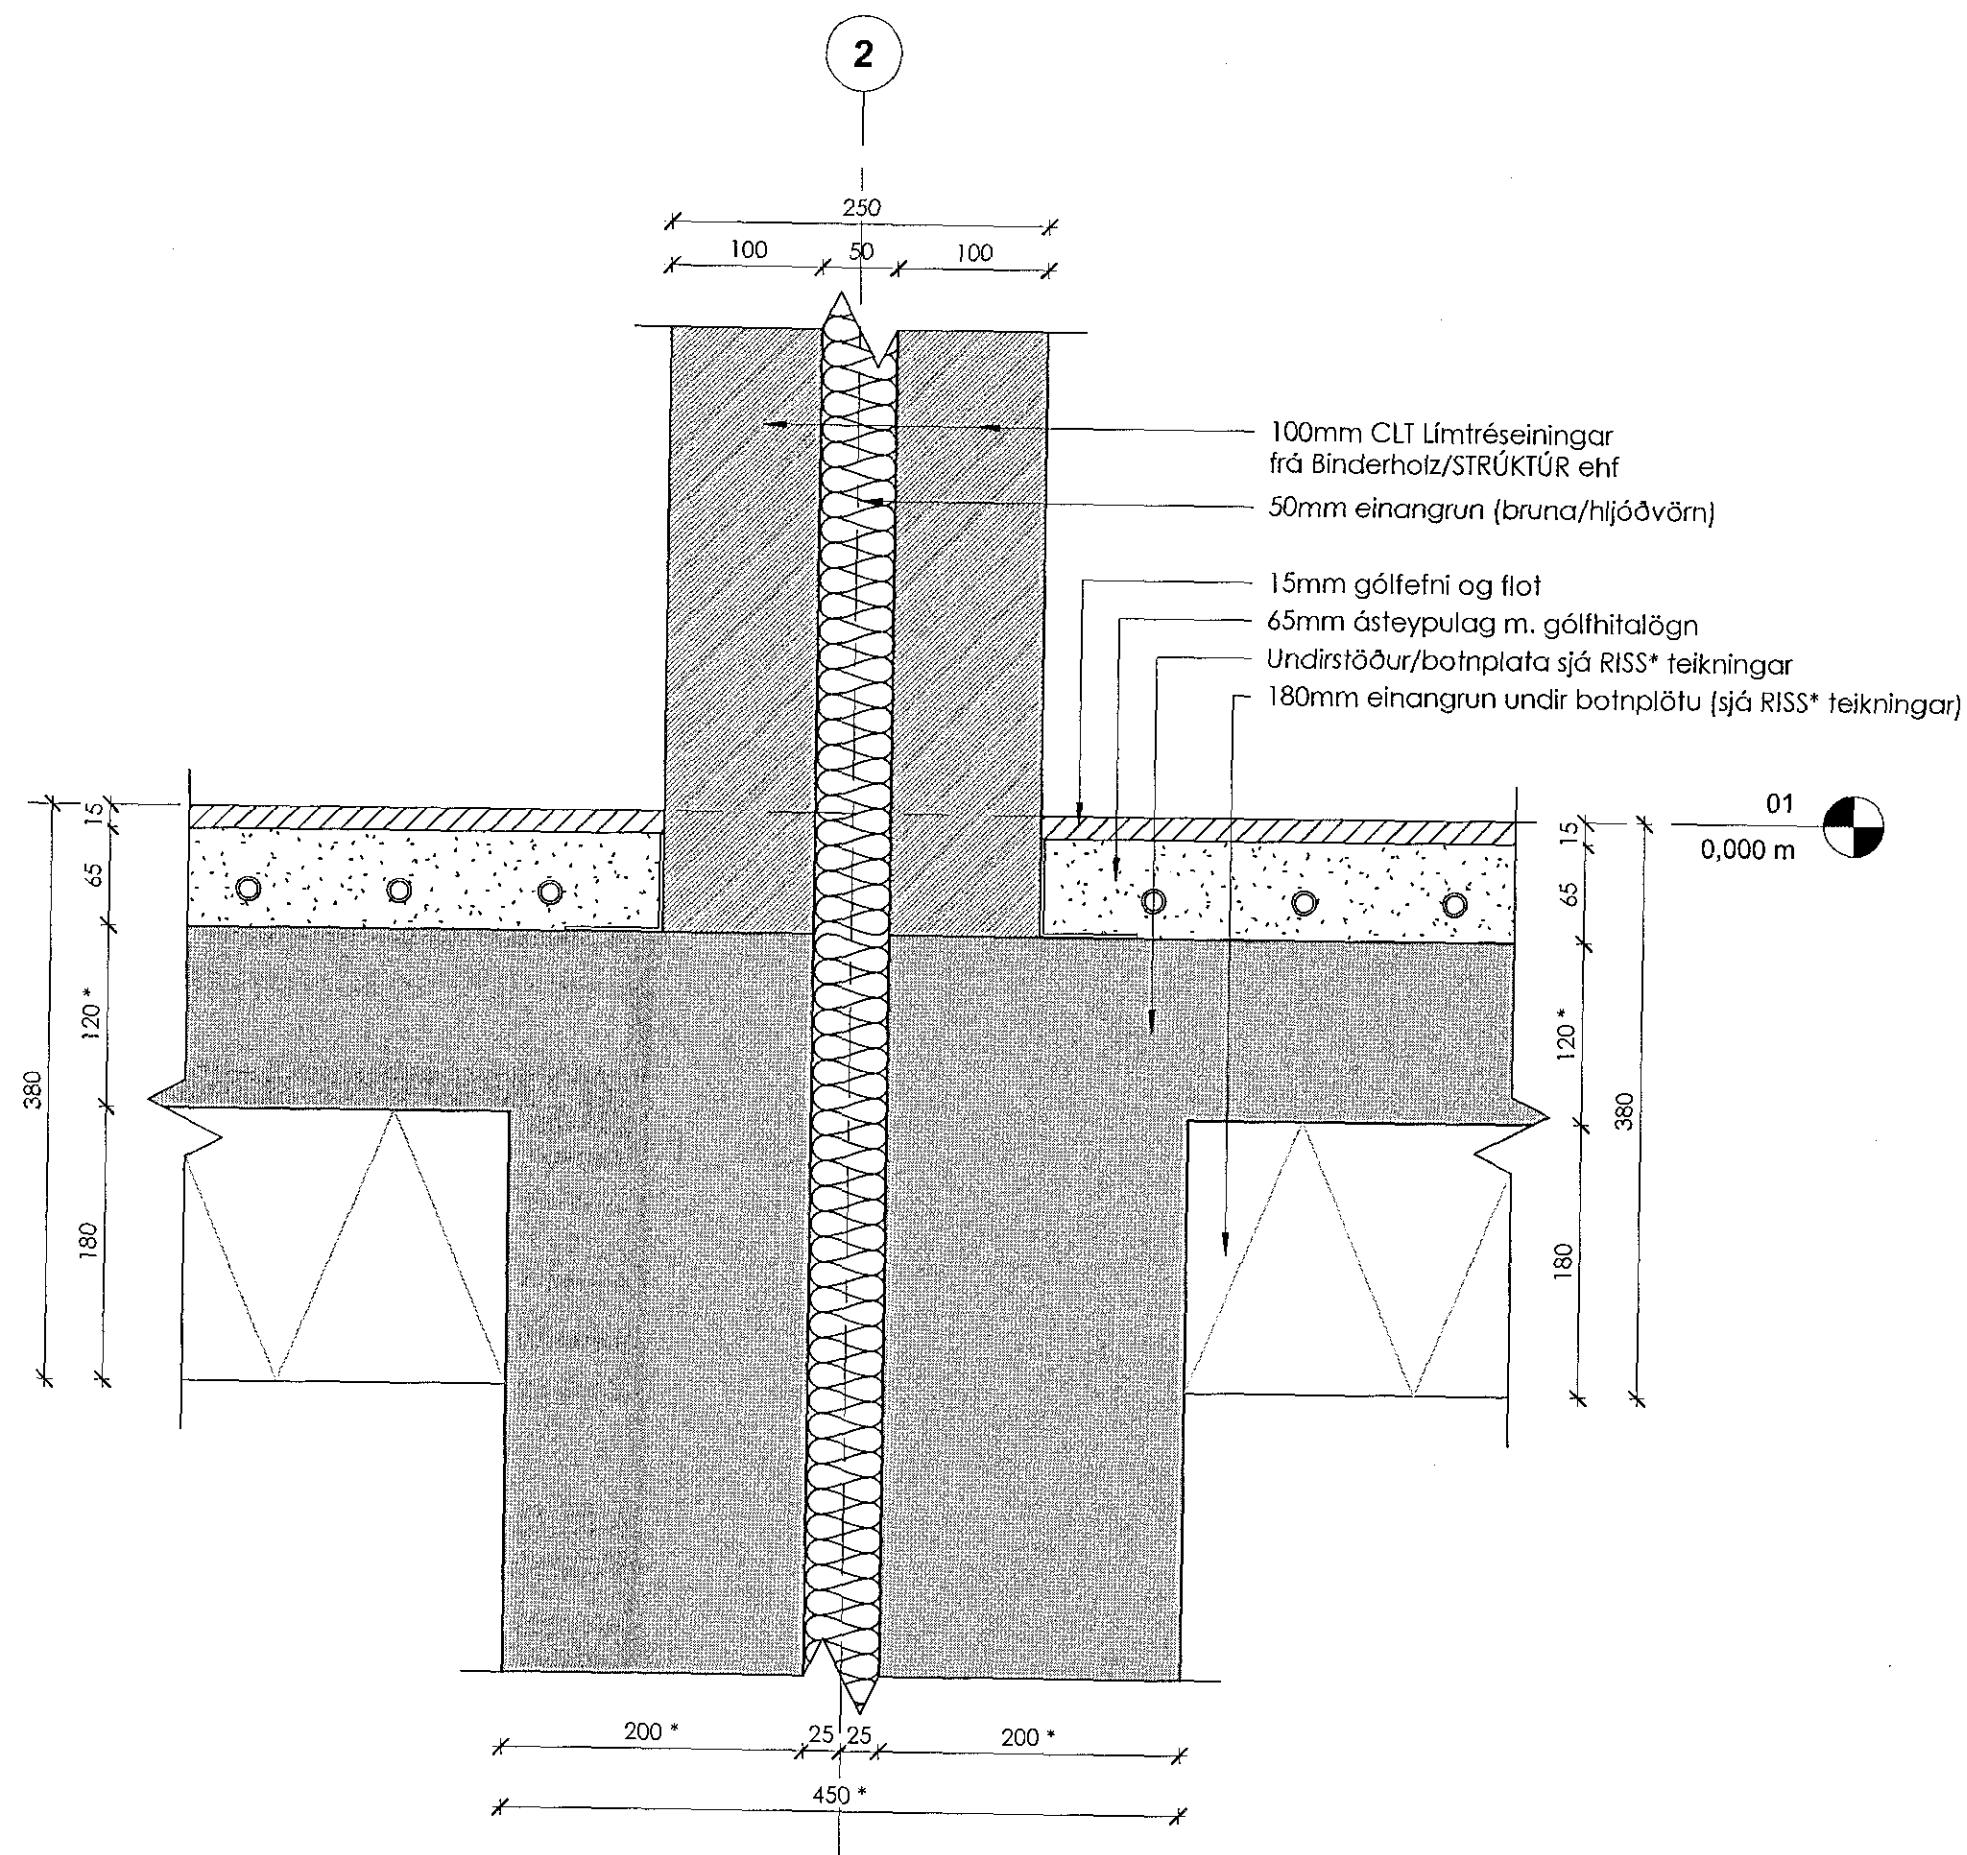

1 D05
 1:5

Útg. Skýring / Breyting. Dags. Teiknad/Yfirfarið

SAMRAEMI
 VERKKAUPI / EIGANDI

PARHÚS
 TEGUND VERKS

HAMARSBRAUT 5
 GATA/STAÐSETNING

(800) DEILI
 BOTNPLATA 1. HÆÐ
 STAÐLAD FRÁGANGUR
 MILLIVEGG OG BOTNPLÖTU
 EI60 VEGGUR

LANDNÚMÉR: 205195
 STADGR.: 1400-1-33900050
 MHL: 01
 MKV.: 1:5
 BLAÐSTÆRD: A2
 ÚTGÁFA DAGS: 18.03.2019
 TEIKNAD: Amnar

1703

VERKNR.

805

RADNR.

ÚTGÁFA



SVAVAJÓNS
 ARKITEKTÚR & RÁÐGJÖF

Svava Björk Jónsdóttir
 Hönnuður - aðal/seruppráttari

Svava Björk Jónsdóttir
 Hönnunarstjóri

Laugavegur 178 | Reykjavík | Sí: 8999958 | svavajons@svavajons.com