


Sambýkkt þann
 02 APR 2019
 Byggingarfulltrúinn í Hafnarhöfði
 F.h. Sigurður Steinar Jónsson

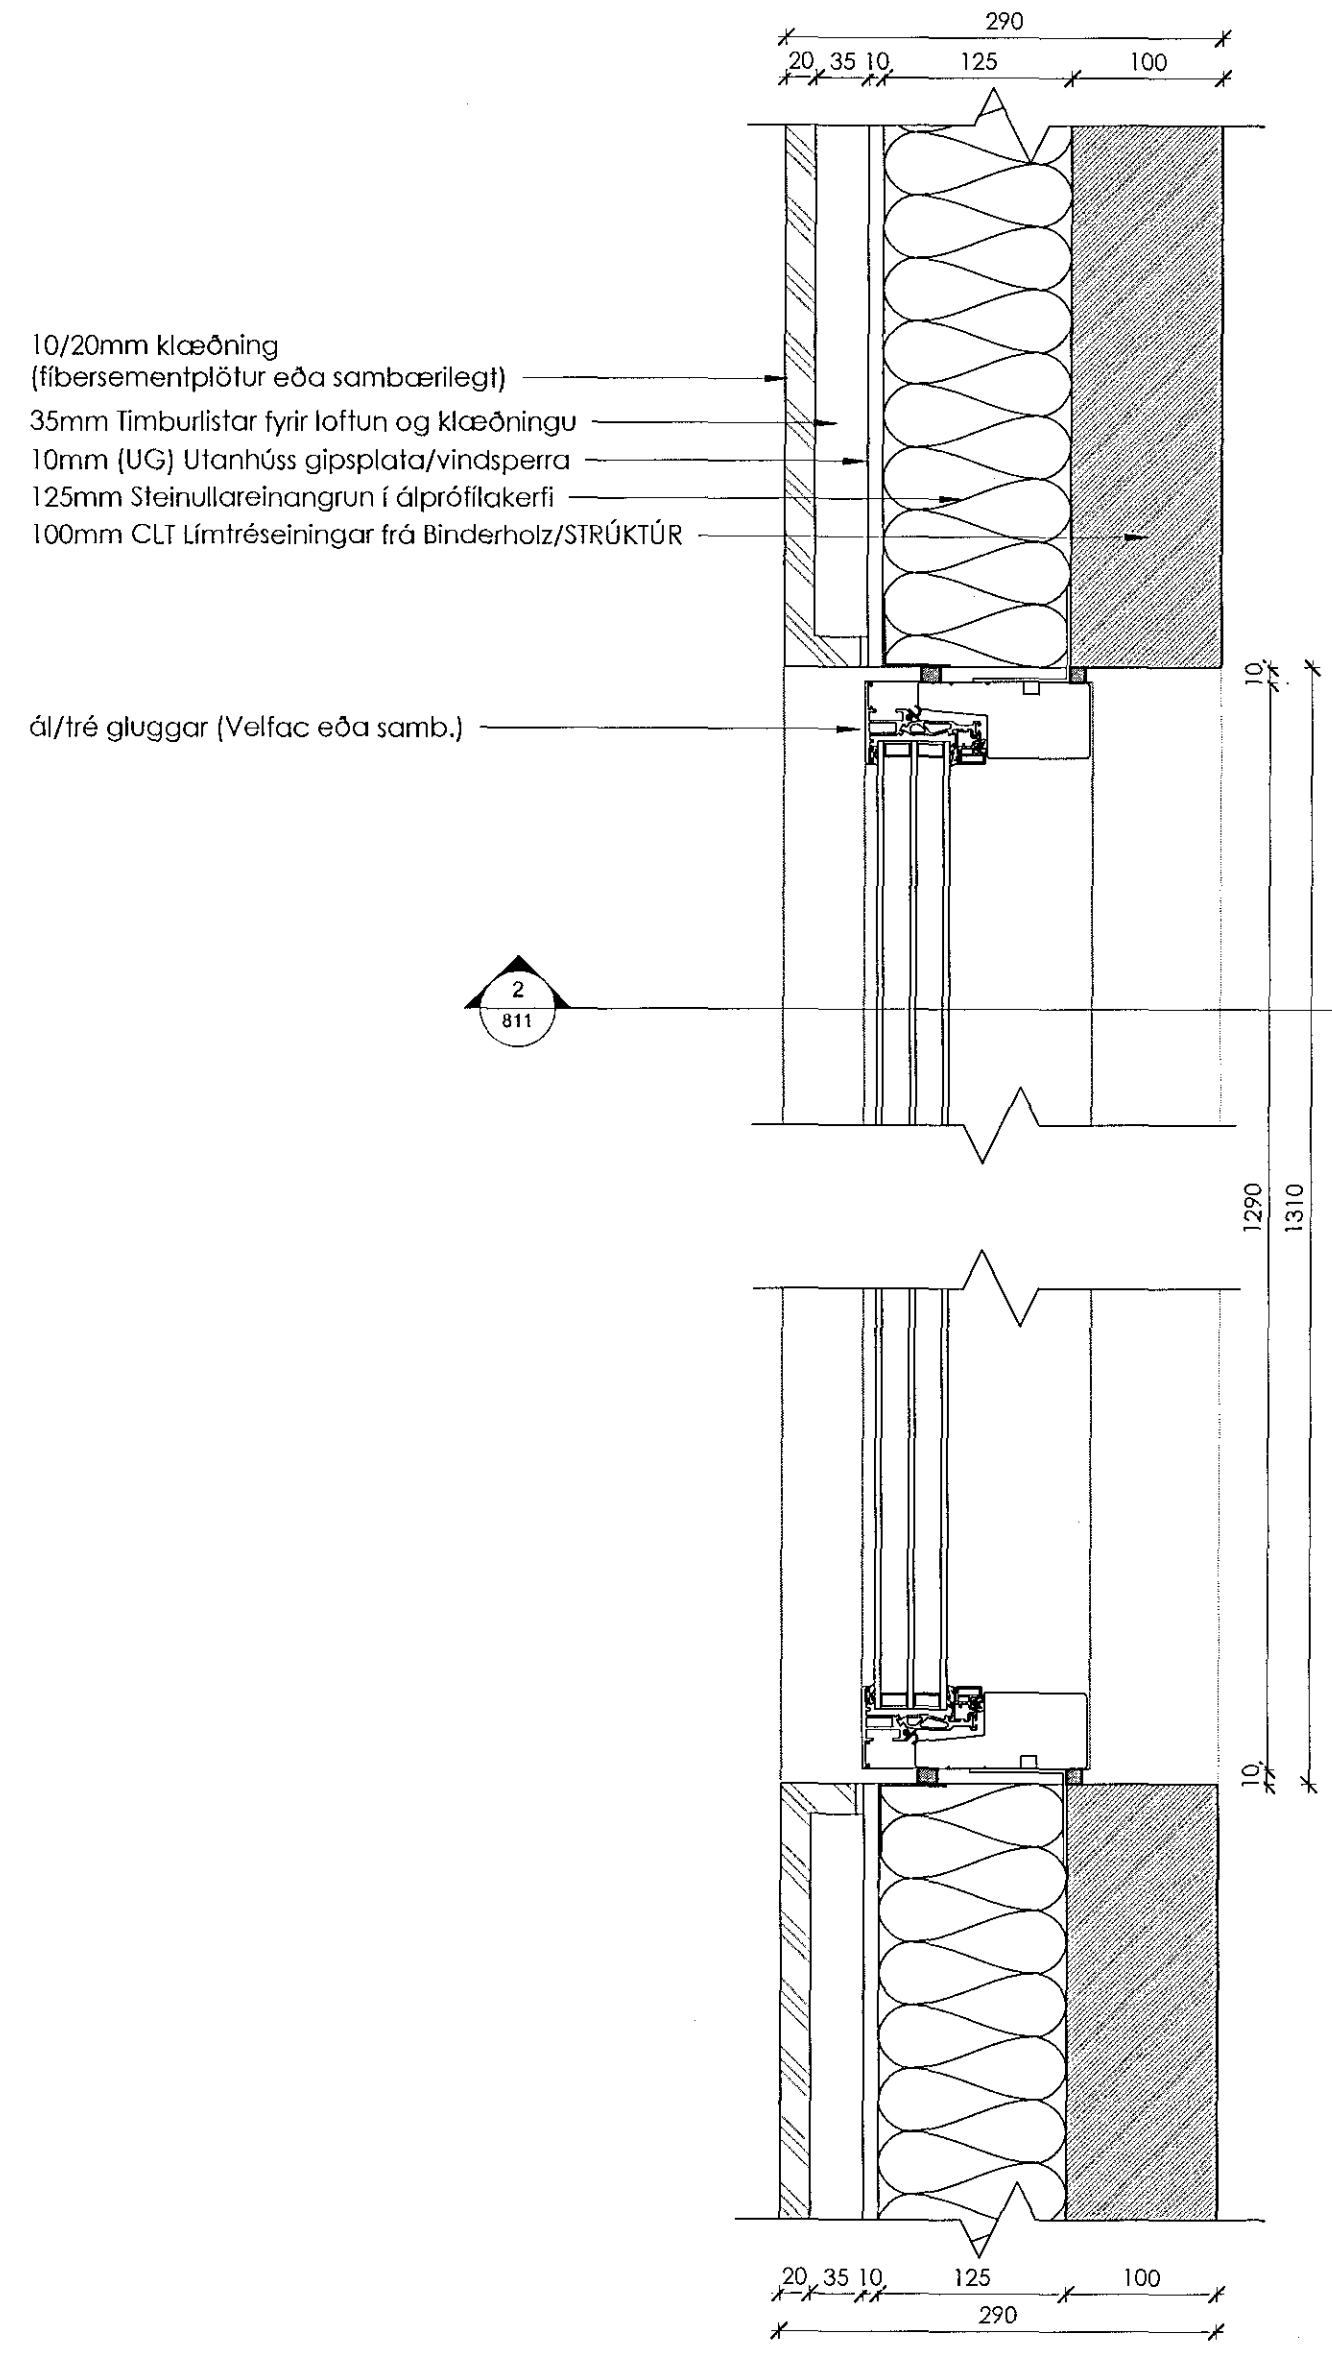


- 10/20mm klæðning (fíbersementplötur eða sambærilegt)
- 35mm Tímurlistar fyrir loftun og klæðningu
- 10mm (UG) Útanhúss gipsplata/vindsperra
- 125mm Steinullareinangrun í álprófilakerfi
- 100mm CLT Límréisingar frá Binderholz/STRÚKTÚR

ál/tré gluggar (Velfac eða samb.)

2
811

1 D11
1:5

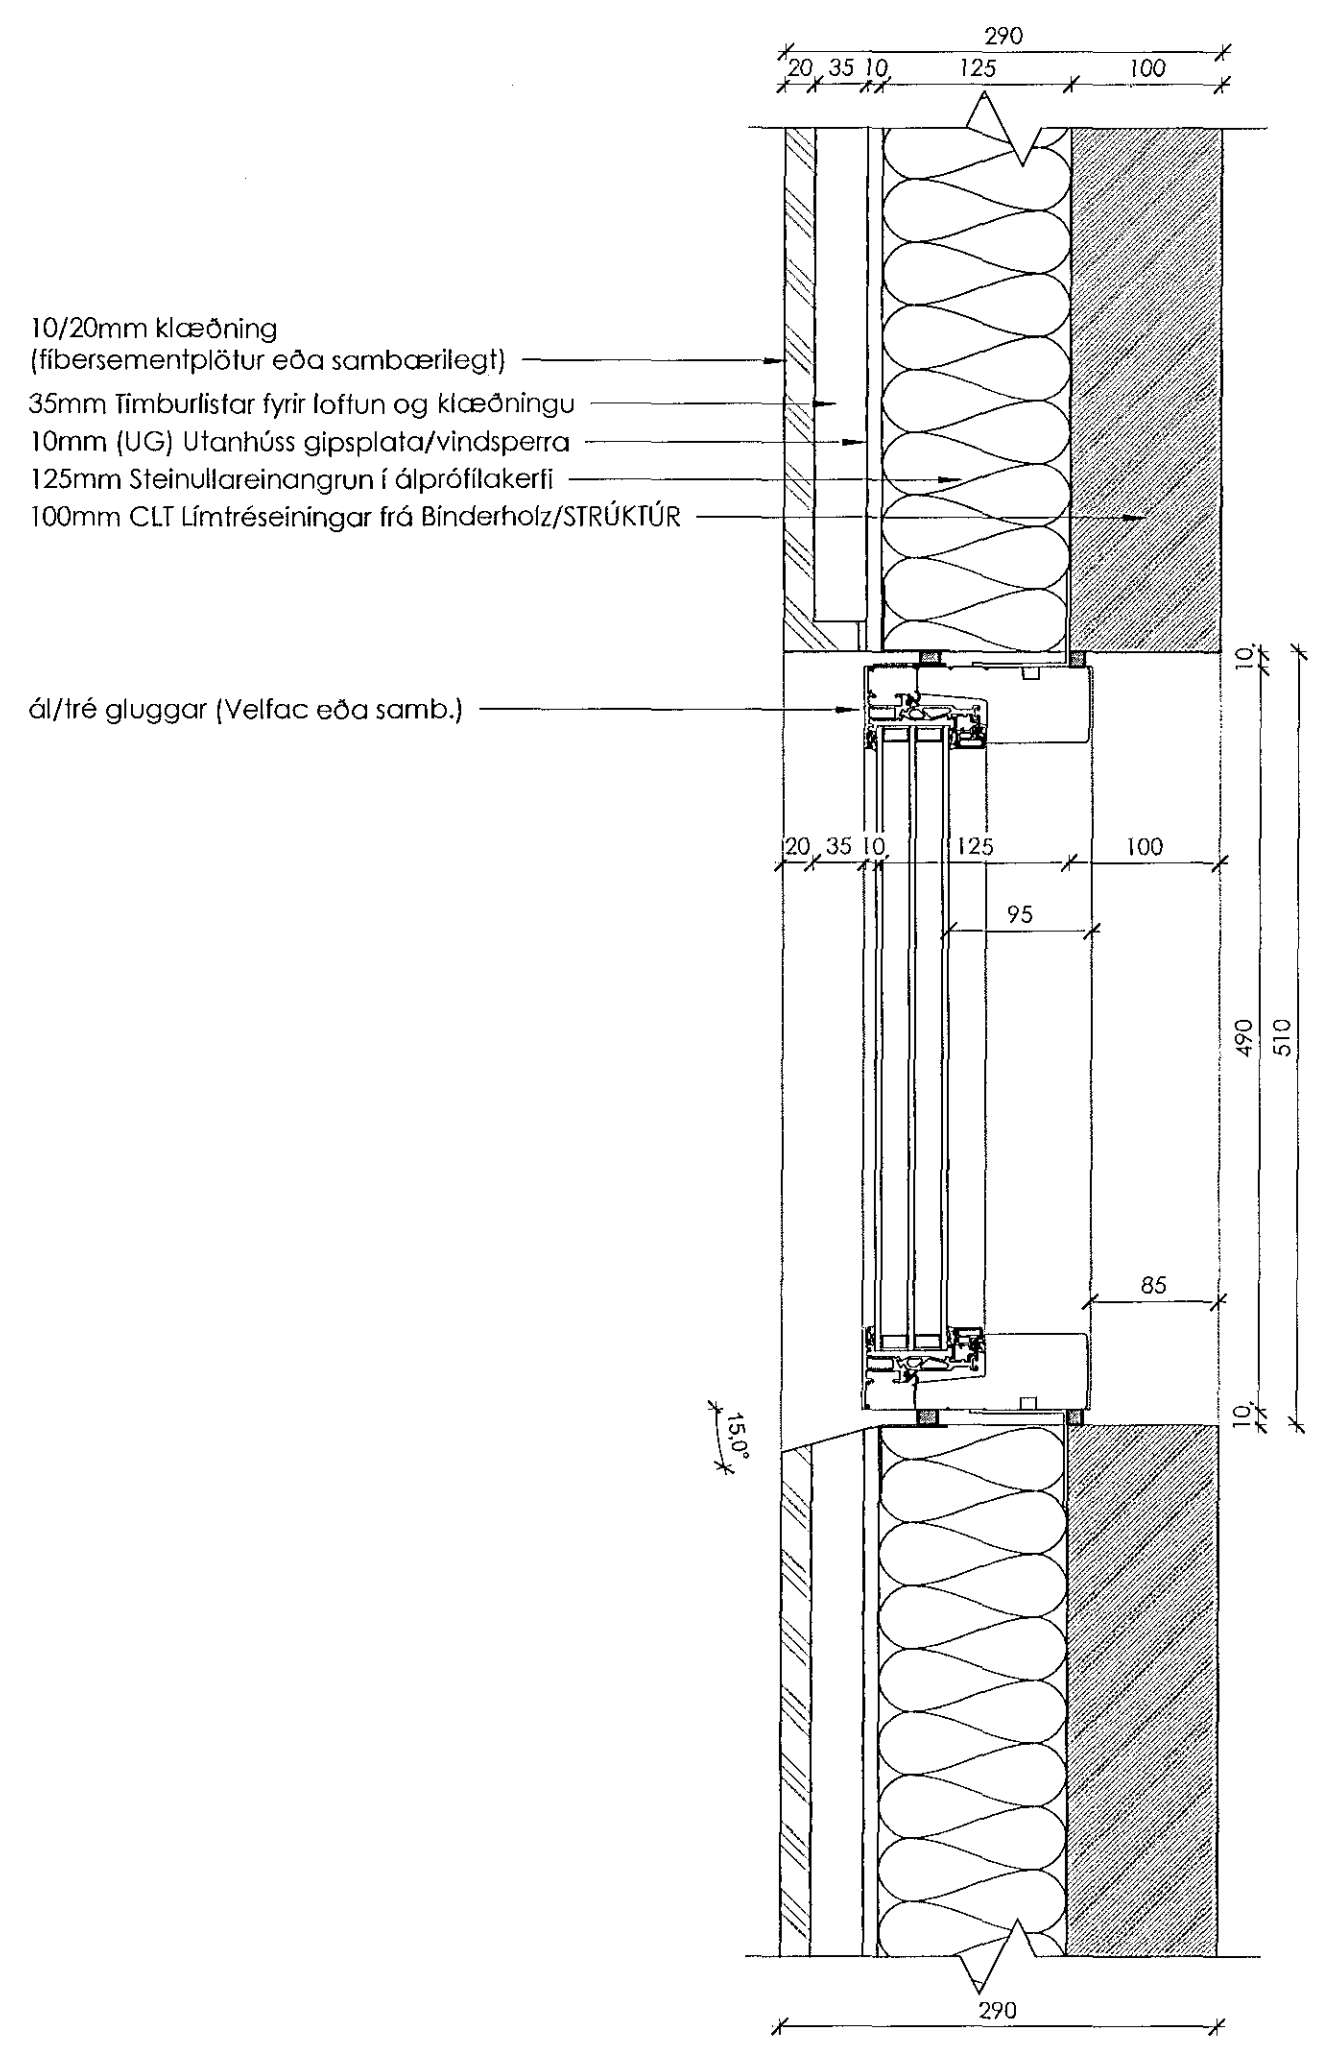

- 10/20mm klæðning (fíbersementplötur eða sambærilegt)
- 35mm Tímurlistar fyrir loftun og klæðningu
- 10mm (UG) Útanhúss gipsplata/vindsperra
- 125mm Steinullareinangrun í álprófilakerfi
- 100mm CLT Límréisingar frá Binderholz/STRÚKTÚR

ál/tré gluggar (Velfac eða samb.)

2 D12
1:5

Útg.	Skýring / Breyting	Dags.	Teiknad / Yfirfarid
SAMRAEMI VERKAUPI / EIGANDI PARHÚS TEGUND VERKS HAMARSBRAUT 5 GATASTABSETNING			
(800) DEILI	LANDNÚMER:	205195	
GLUGGADEILI	STADGR.:	1400-1-33900050	
STADLADUR FRÁGANGUR	MHL.:	01	
LÁRÉTT OG LÓDRÉTT	MKV.:	1:5	
ÁL/TRÉ	BLADSTÆRD:	A2	
	ÚTGÁFA DAGS:	18.03.2019	
	TEIKNAD:	Arnar	

1703 VERKNR. 811 - RABNR. ÚTGÁFA

SVAVAJÓNS
 ARKITEKTÚR & RÁÐGJÖF

Svava Björk Jónsdóttir | 281278-2239
 Hönnuður - aðal/séruppdrátt

Svava Björk Jónsdóttir | 281278-2239
 Hönnunarstjóri

Laugavegur 178 | Reykjavík | S: 8999958 | svavajons@svavajons.com

ÖLL AFNOT OG AFTRITUN TEIKNINGARAD HLUTA EDA Í HEILD ER HÁÐ SKRIFLEGGU LEYFI HÖFUNDA