


Brúnykt þann
02.03.2019
Svava Björk Jónsdóttir
Hönnunarsjóni

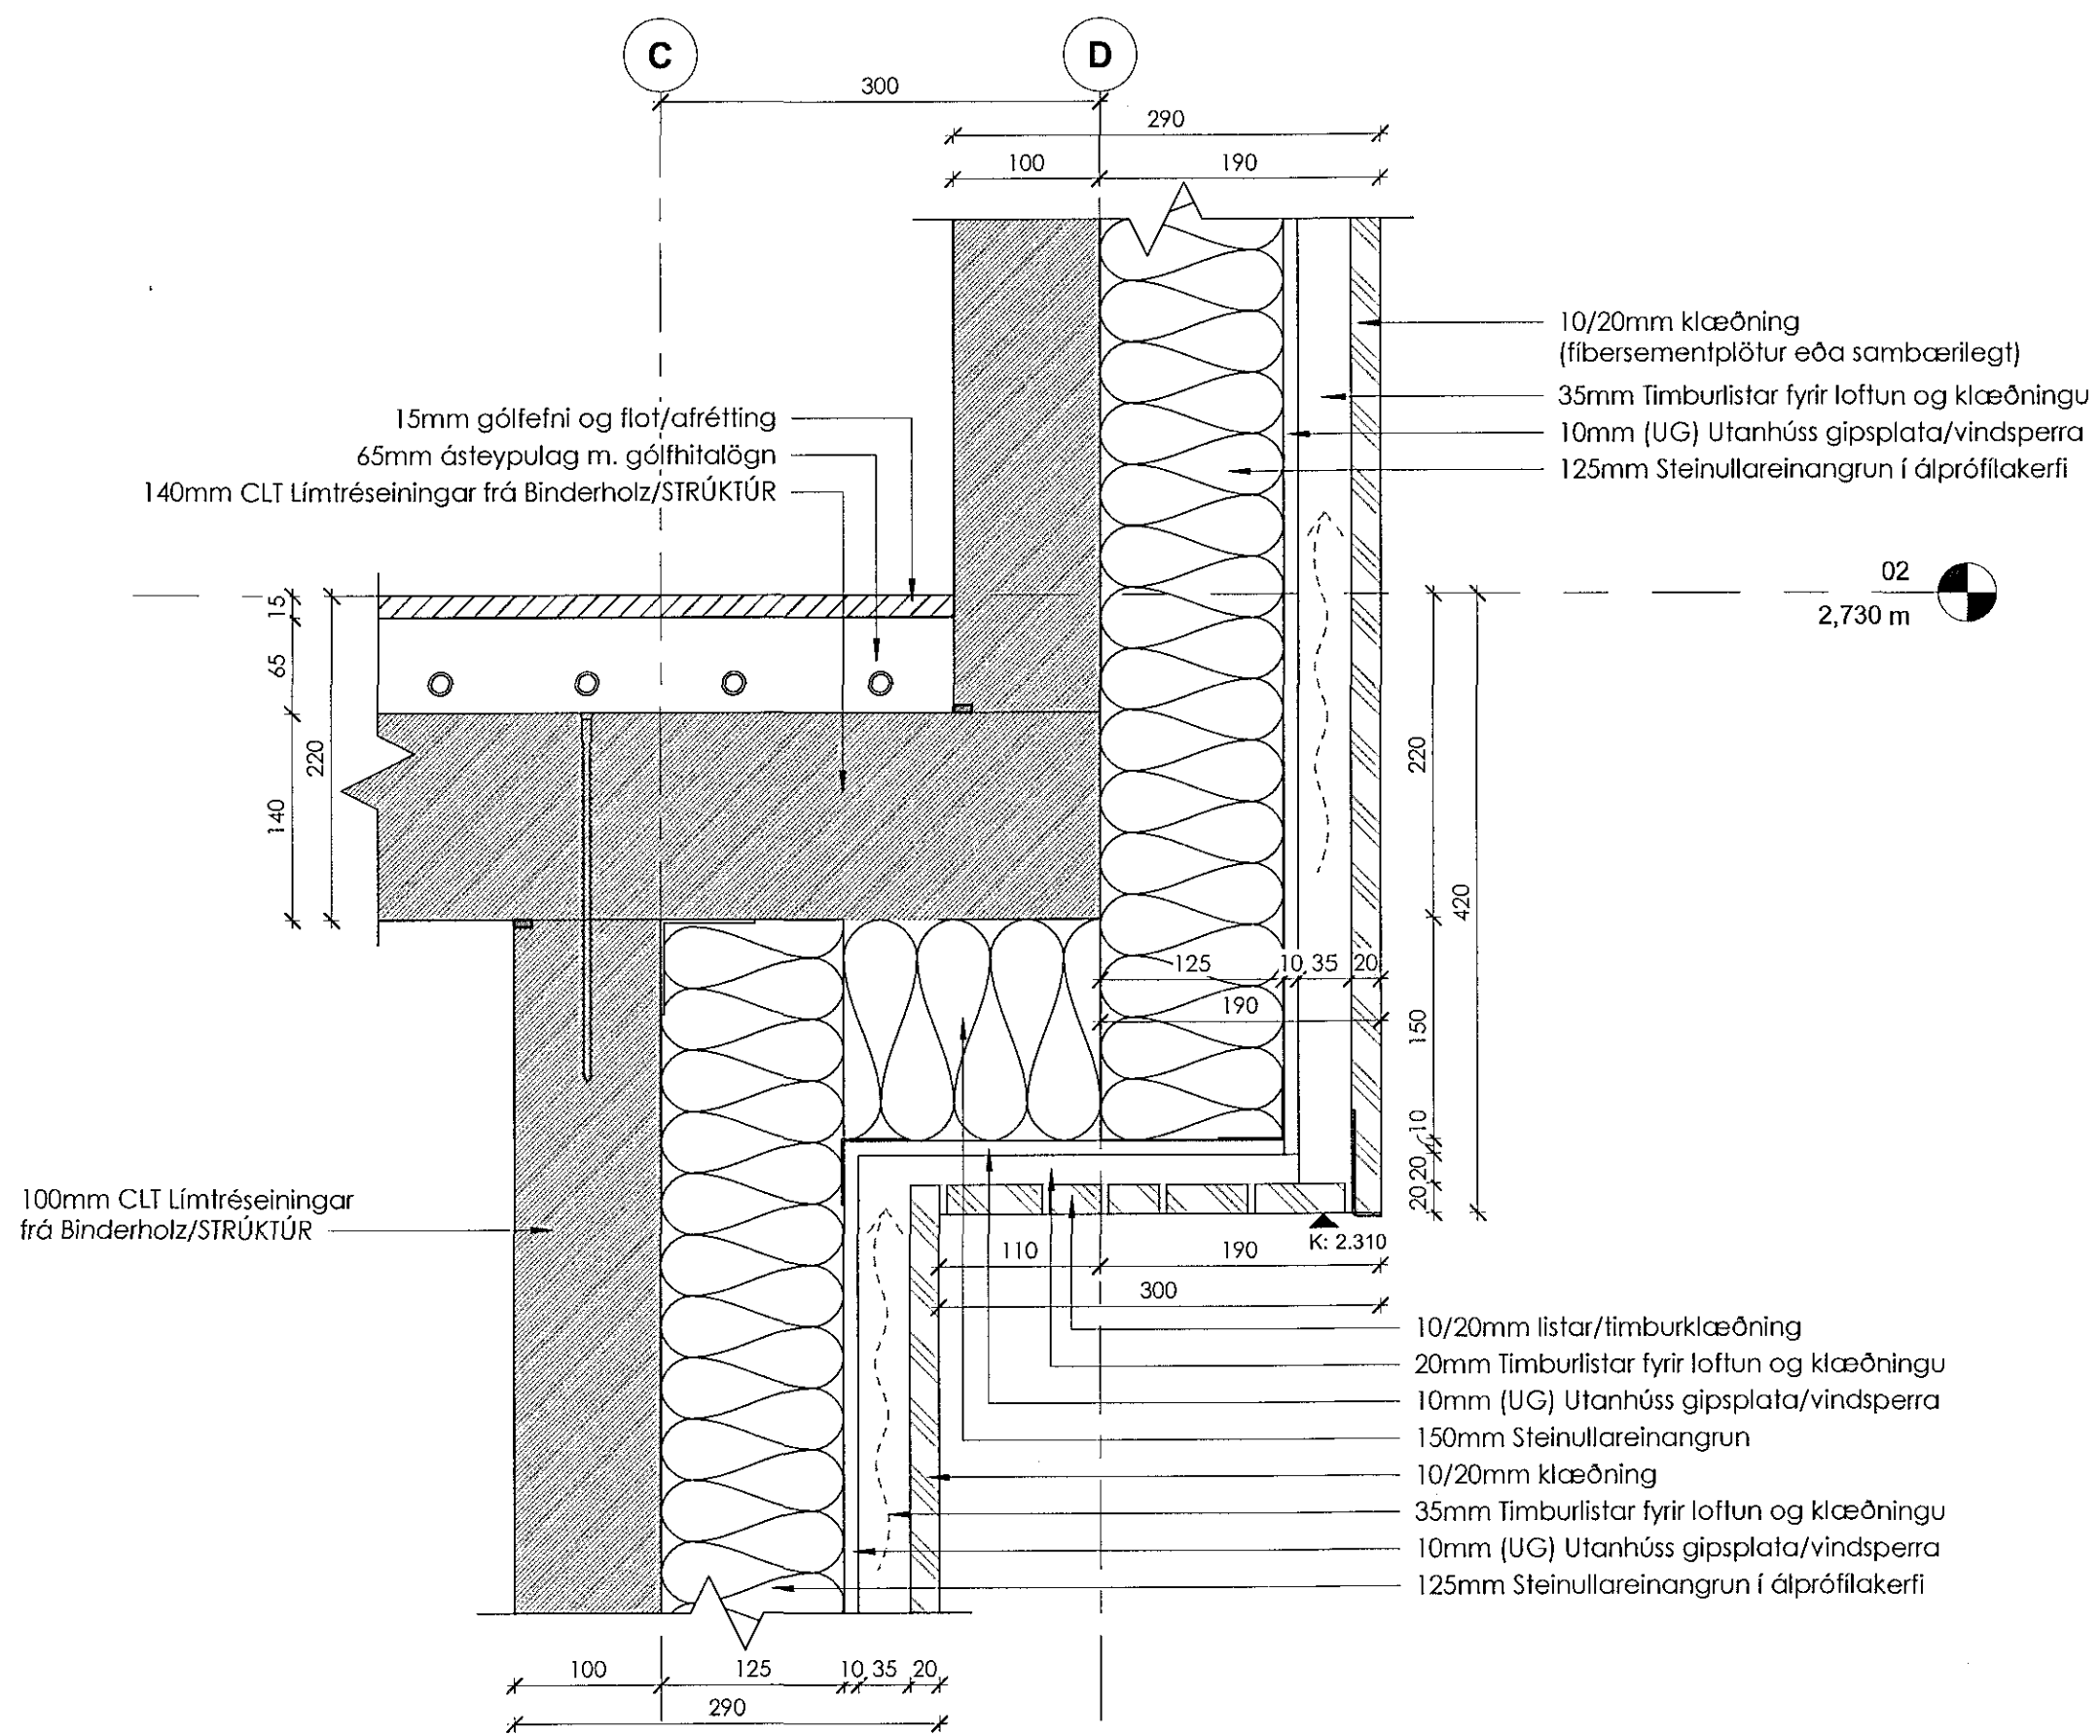

2 D22
1:5

Útg. / Skýring / Breyting: Dags: Teiknað/Yfirfarið

SAMRAEMI
VERKKAUPT / EIGANDI
PARHÚS
TEGUND VERKS

HAMARSBRAUT 5
GATA/STAÐSETNING

(800) DEILI
MILLIGÓLF 2. HÆÐ
STAÐLADUR FRÁGANGUR
ÚTHENGI AÐ AFTANVERDU
TIMBURKLÆÐNING

LANDNÚMER: 205195
STADGR.: 1400-1-33900050
MHL: 01
MKV.: 1:5
BLAÐSTÆRÐ: A2
ÚTGÁFA DAGS: 18.03.2019
TEIKNAD: Amar

1703 VERKNR. 822 - RÁÐNR. ÚTGÁFA

SVAVAJÓNS
ARKITEKTUR & RÁÐGJÓF

Svava Björk Jónsdóttir | 281278-2239
Hönnuður - aðal/séruppdráttá

Svava Björk Jónsdóttir | 281278-2239
Hönnunarsjóni

Laugavegur 178 | Reykjavík | S: 8999958 | svavajons@svavajons.com

ÖLL AFNOT OG AFRITUN TEIKNINGAR AÐ HELUTA EDA Í HEILD ER HÁÐ SKRIFLEGU LEYFI HÖFUNDA