



Samþykkt þann
 02 APR 2019
 Byggingarfulltrúinn í Hafnarhöfði
 F.h. Sigurður Steinar Jónsson

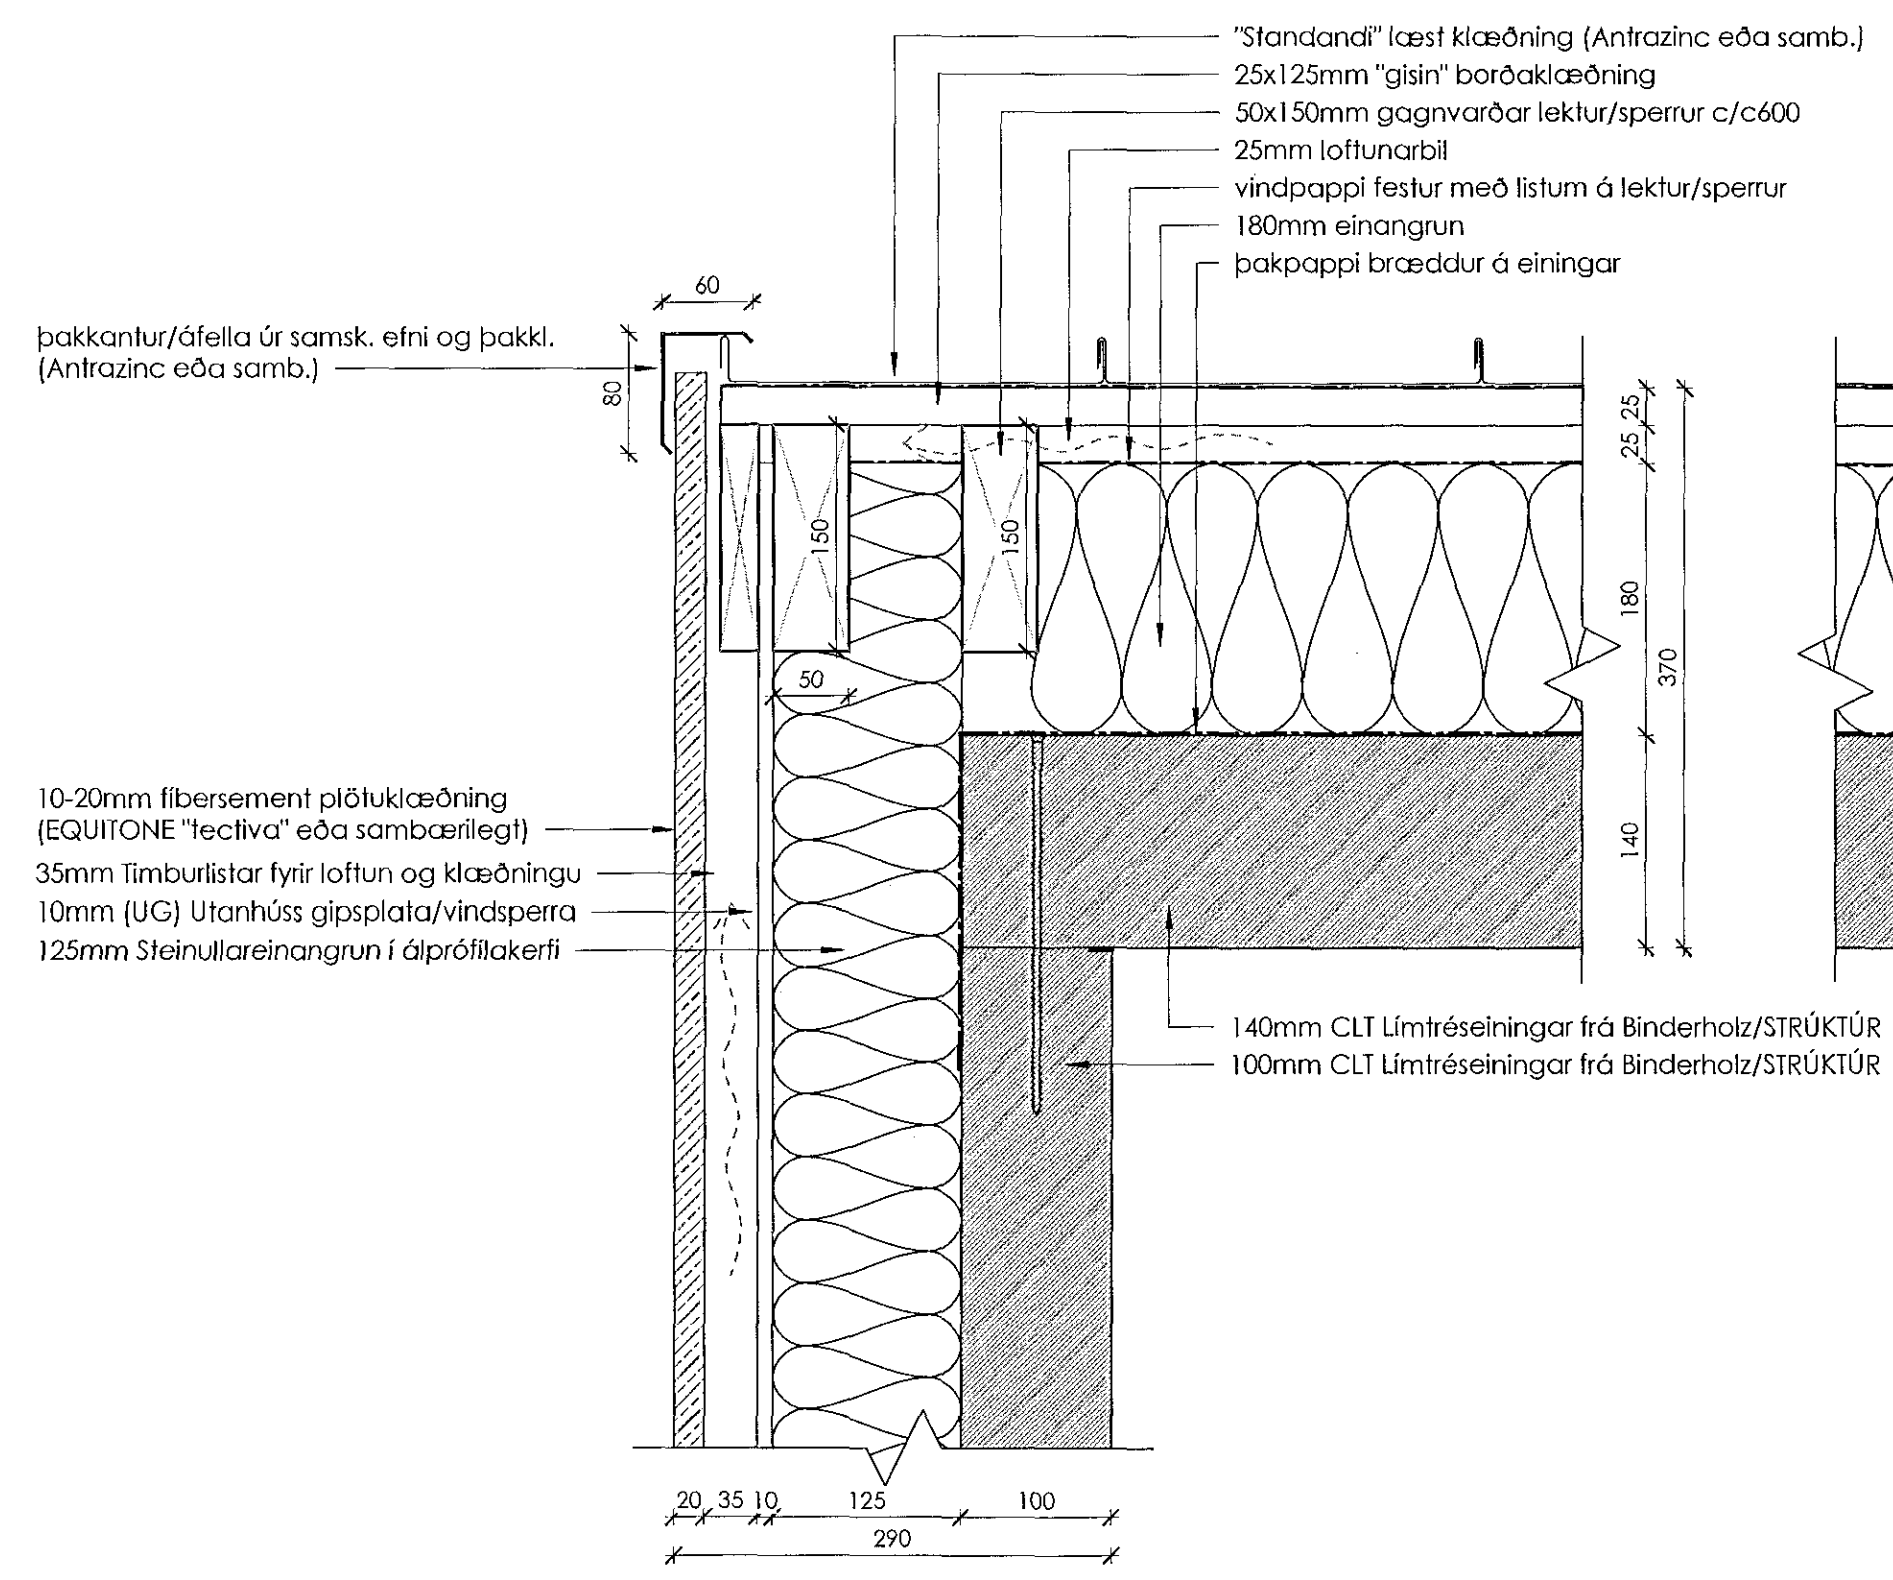

1 D33
 1:5

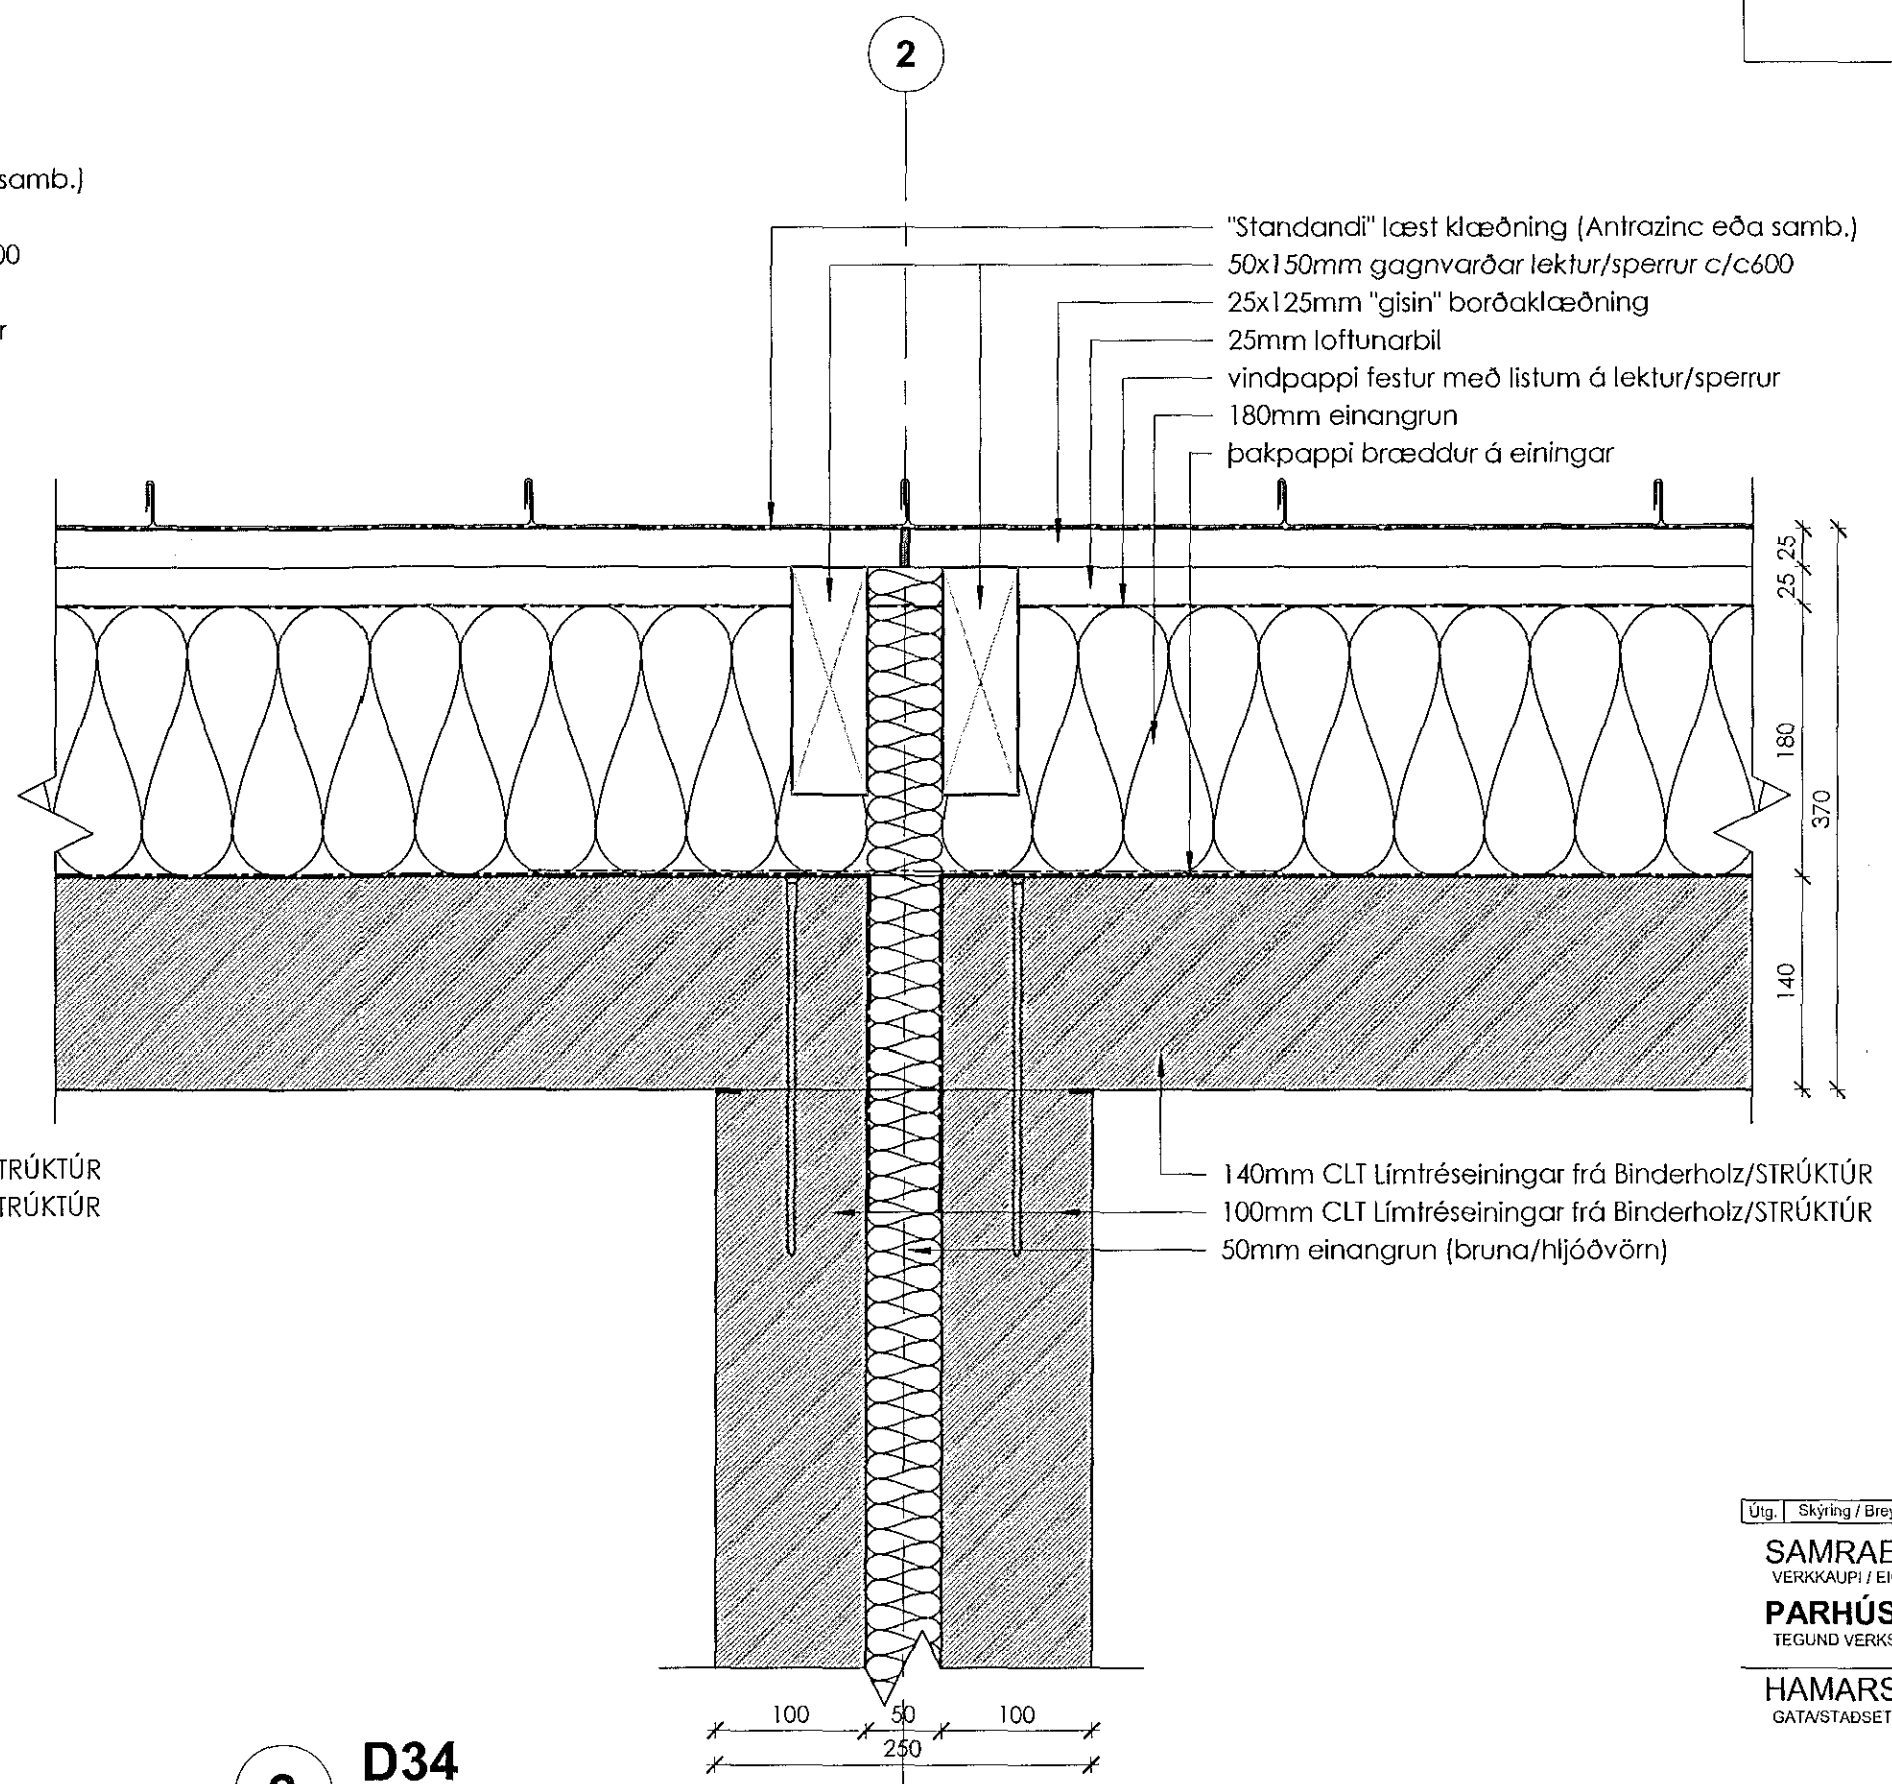

2 D34
 1:5

Útg. Skýring / Breyting. Dags. Teiknad / Yfirfarir

SAMRAEMI
 VERKKAUPI / EIGANDI
PARHÚS
 TEGUND VERKS

HAMARSBRAUT 5
 GATASTADSETNING

(800) DEILI
 ÞAKDEILI
 STADLAÐUR FRÁGANGUR
 - ÞAKKANTUR (GAFL)
 - ÞAK YFIR BRUNAVEGG

LANDNÚMER: 205195
 STADGR.: 1400-1-33900050
 MHL: 01
 MKV.: 1:5
 BLADSTÆRD: A2
 ÚTGÁFA DAGS: 18.03.2019
 TEIKNAD: Arnar

1703
 VERKNR.

833
 ÞAÐNR. ÚTGÁFA

SVAVAJÓNS
 ARKITEKTUR & RÁÐGJÓF

Svava Björk Jónsdóttir | 281278-2239
 Hönnuður - aðalsetuþrátt
 Svava Björk Jónsdóttir | 281278-2239
 Hönnunarstjóri

Laugavegur 178 | Reykjavík | S: 8999958 | svavajons@svavajons.com

ÖLL AFNOT OG AFRITUR TEIKNINGAR AD HLUTA EDA Í HEILD ER ÞÁÐ SKRIFLEGGU LEYFI HÖFUNDA