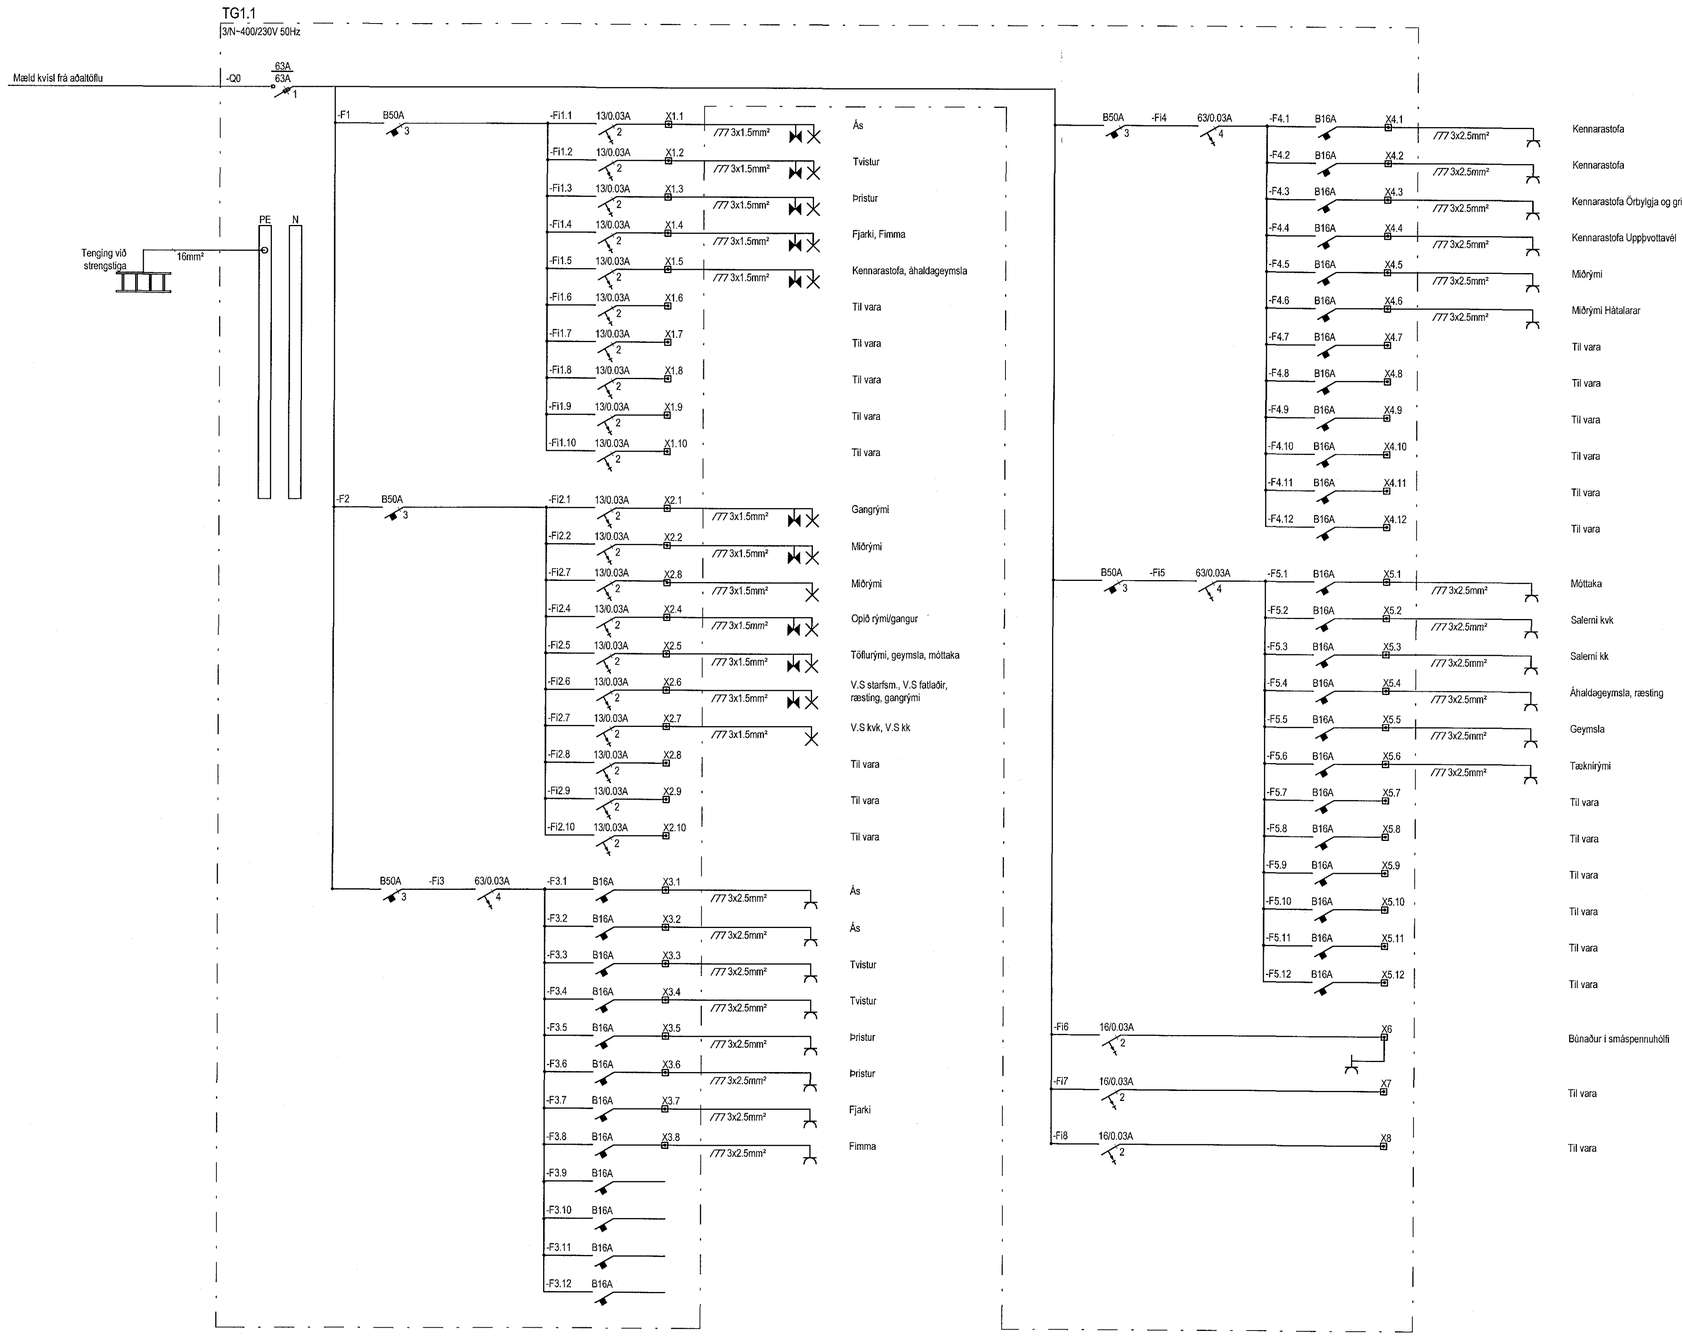

Samþykkt þann
05 APR 2019
Byggingarfulltrúinn í Hafnarfirði
F.h. Sigurður Steinar Jónsson

Útg.	Dags.	Skýring	Br.	Sb.

VERKHÖNNUN
VERKFRÆÐIRÁÐGJÖF
Þórunnartúni 2, 105 Reykjavík
Sími: 570-5800, kt: 650107-1280
www.verkhonnun.is, verkhonnun@verkhonnun.is
Magnús B. Þórðarson kt. 030879-4149
Samþykkt fh. Verkhönnunar ehf.:
Undirritun samræmingaraðila
Kt. 220564-4369

Verkkaupi

REYKJAVÍKURVEGUR 50

RAFLAGNIR

EINLÍNUMYND TG1.1

Aðalupphdatari:

magnus@verkhonnun.is	ÍA	MBÞ	28.11.2018		A1
Hannað	Teiknað	Yfirfarið	Dagsetning	Mælikvarði	Blaðstærð

2018-01-059	21.00.01	
Verknúmer	Teikninúmer	Breyting

HÖNNUÐUR ÁSKILUR SÉR ALLAN RÉTT Á TEIKNINGUM - FJÖLFÖLDUN ÞEIRA ÓHEIMIL ÁN SKRIFLEGS SAMÞYKKIS