Samþykkt þann
05 APR 2019
Byggingarfulltrúinn í Hafnarfirði
F.h. Sigurður Steinar Jónsson

1:50 0 500 1000 1500 2000 2500 3000 3500 4000 mm
1:1 0 10 20 30 40 50 60 70 80 mm

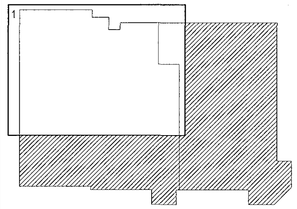

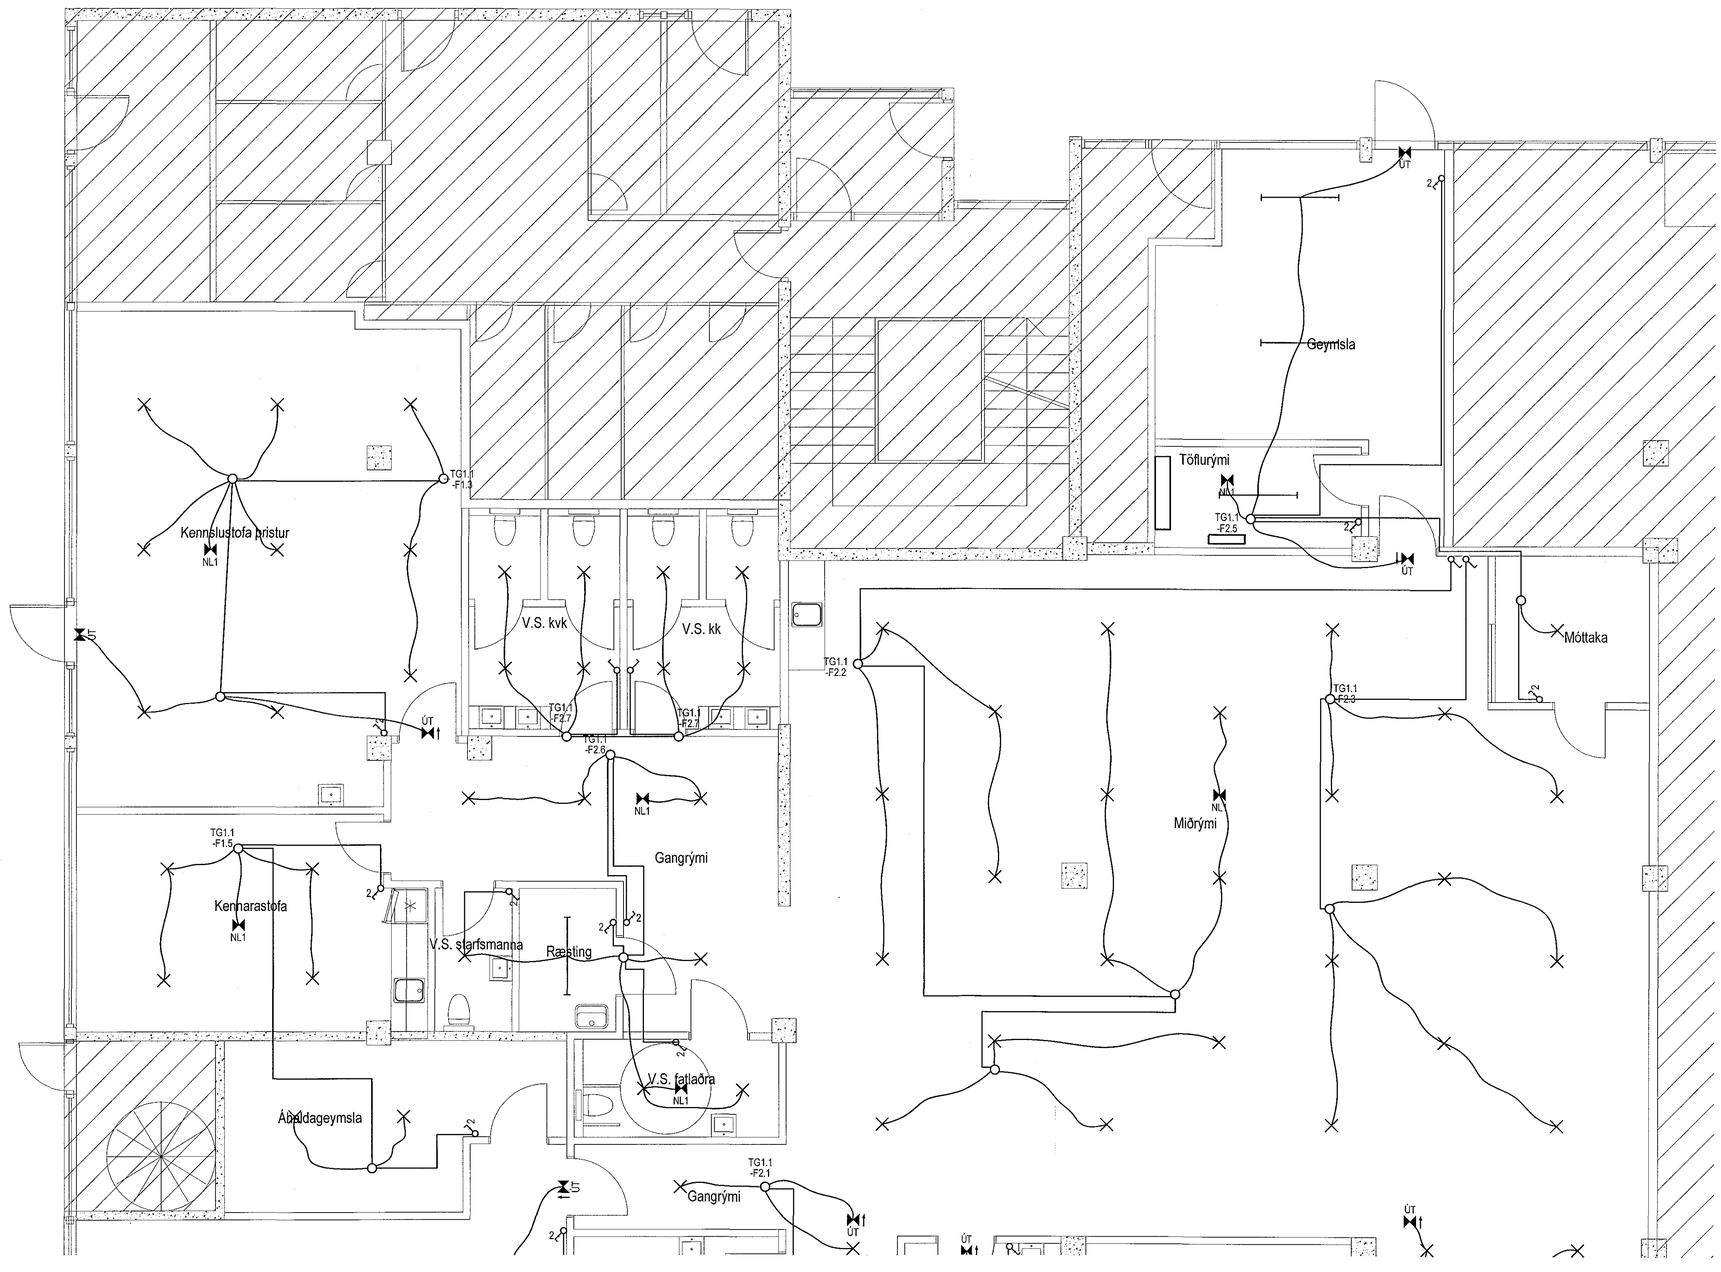

Útg.	Dags.	Skýring	Br.	Sp.

VERKHÖNNUN
VERKFRÆÐIRÁÐGJÖF

BÚRUNNARTÚNI 2, 105 REYKJAVÍK
SÍMI: 570-5800, KT: 650107-1280
WWW.VERKHONNUN.IS, VERKHONNUN@VERKHONNUN.IS

Magnús B. Þórðarson kt. 030879-4149
Samþykkt fh. Verkhönnunaraðila: MBÞ
Undirritun samræmingaraðila/ábyrgðarmanns: Kt. 220564-4369

Verkkaupi

REYKJAVÍKURVEGUR 50

RAFLAGNIR

LÁGSPENNA LAMPAR 1.HÆÐ 1.HL

Aðaluppdráttur:

magnus@verkhonnun.is	IA	MBÞ	30.11.2018	1:50	A1
Hannað	Teiknað	Yfirfarið	Dagsetning	Mælikvarði	Blaðstærð

2018-01-059	23.01.01	
Verknúmer	Teikninúmer	Breyting

HÖNNUÐUR ÁSKILUR SÉR ALLAN RÉTT Á TEIKNINGUM - FJÖLFÖLDUN ER HÁÐ SKRIFLEGU SAMÞYKKI