




DEILI 8 - LÁRÉTT DEILI Í LÉTTAN ÚTVEGG OG LOFTISTAR SPENNUBÁSA
MKV 1:5

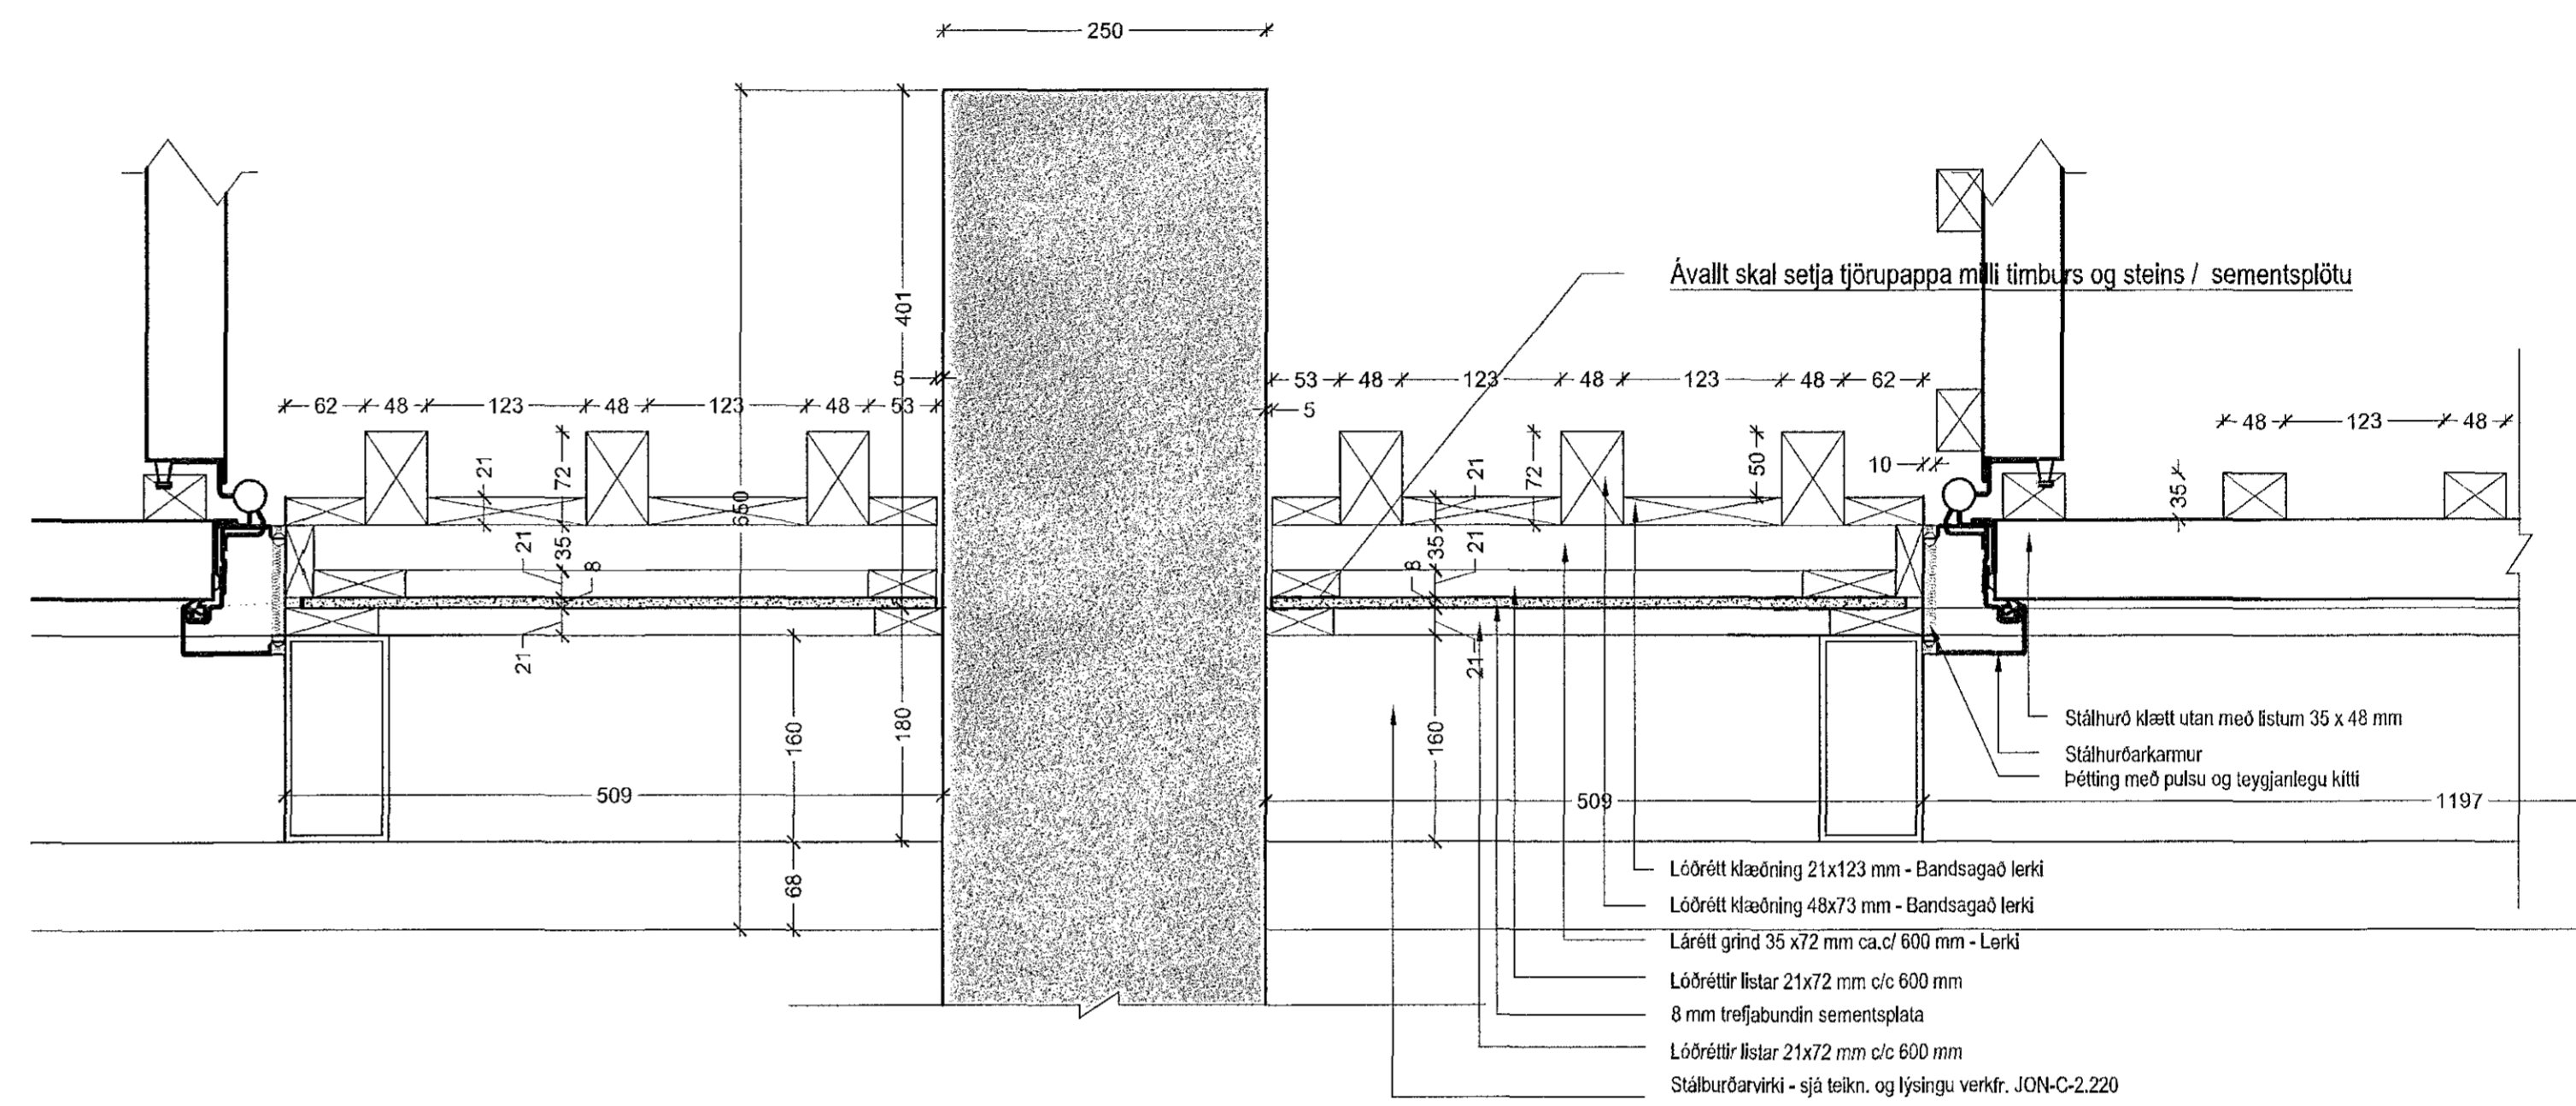

DEILI 9 - LÁRÉTT DEILI Í LÉTTAN ÚTVEGG OG ÚTIHURÐ SPENNUBÁSA
MKV 1:5

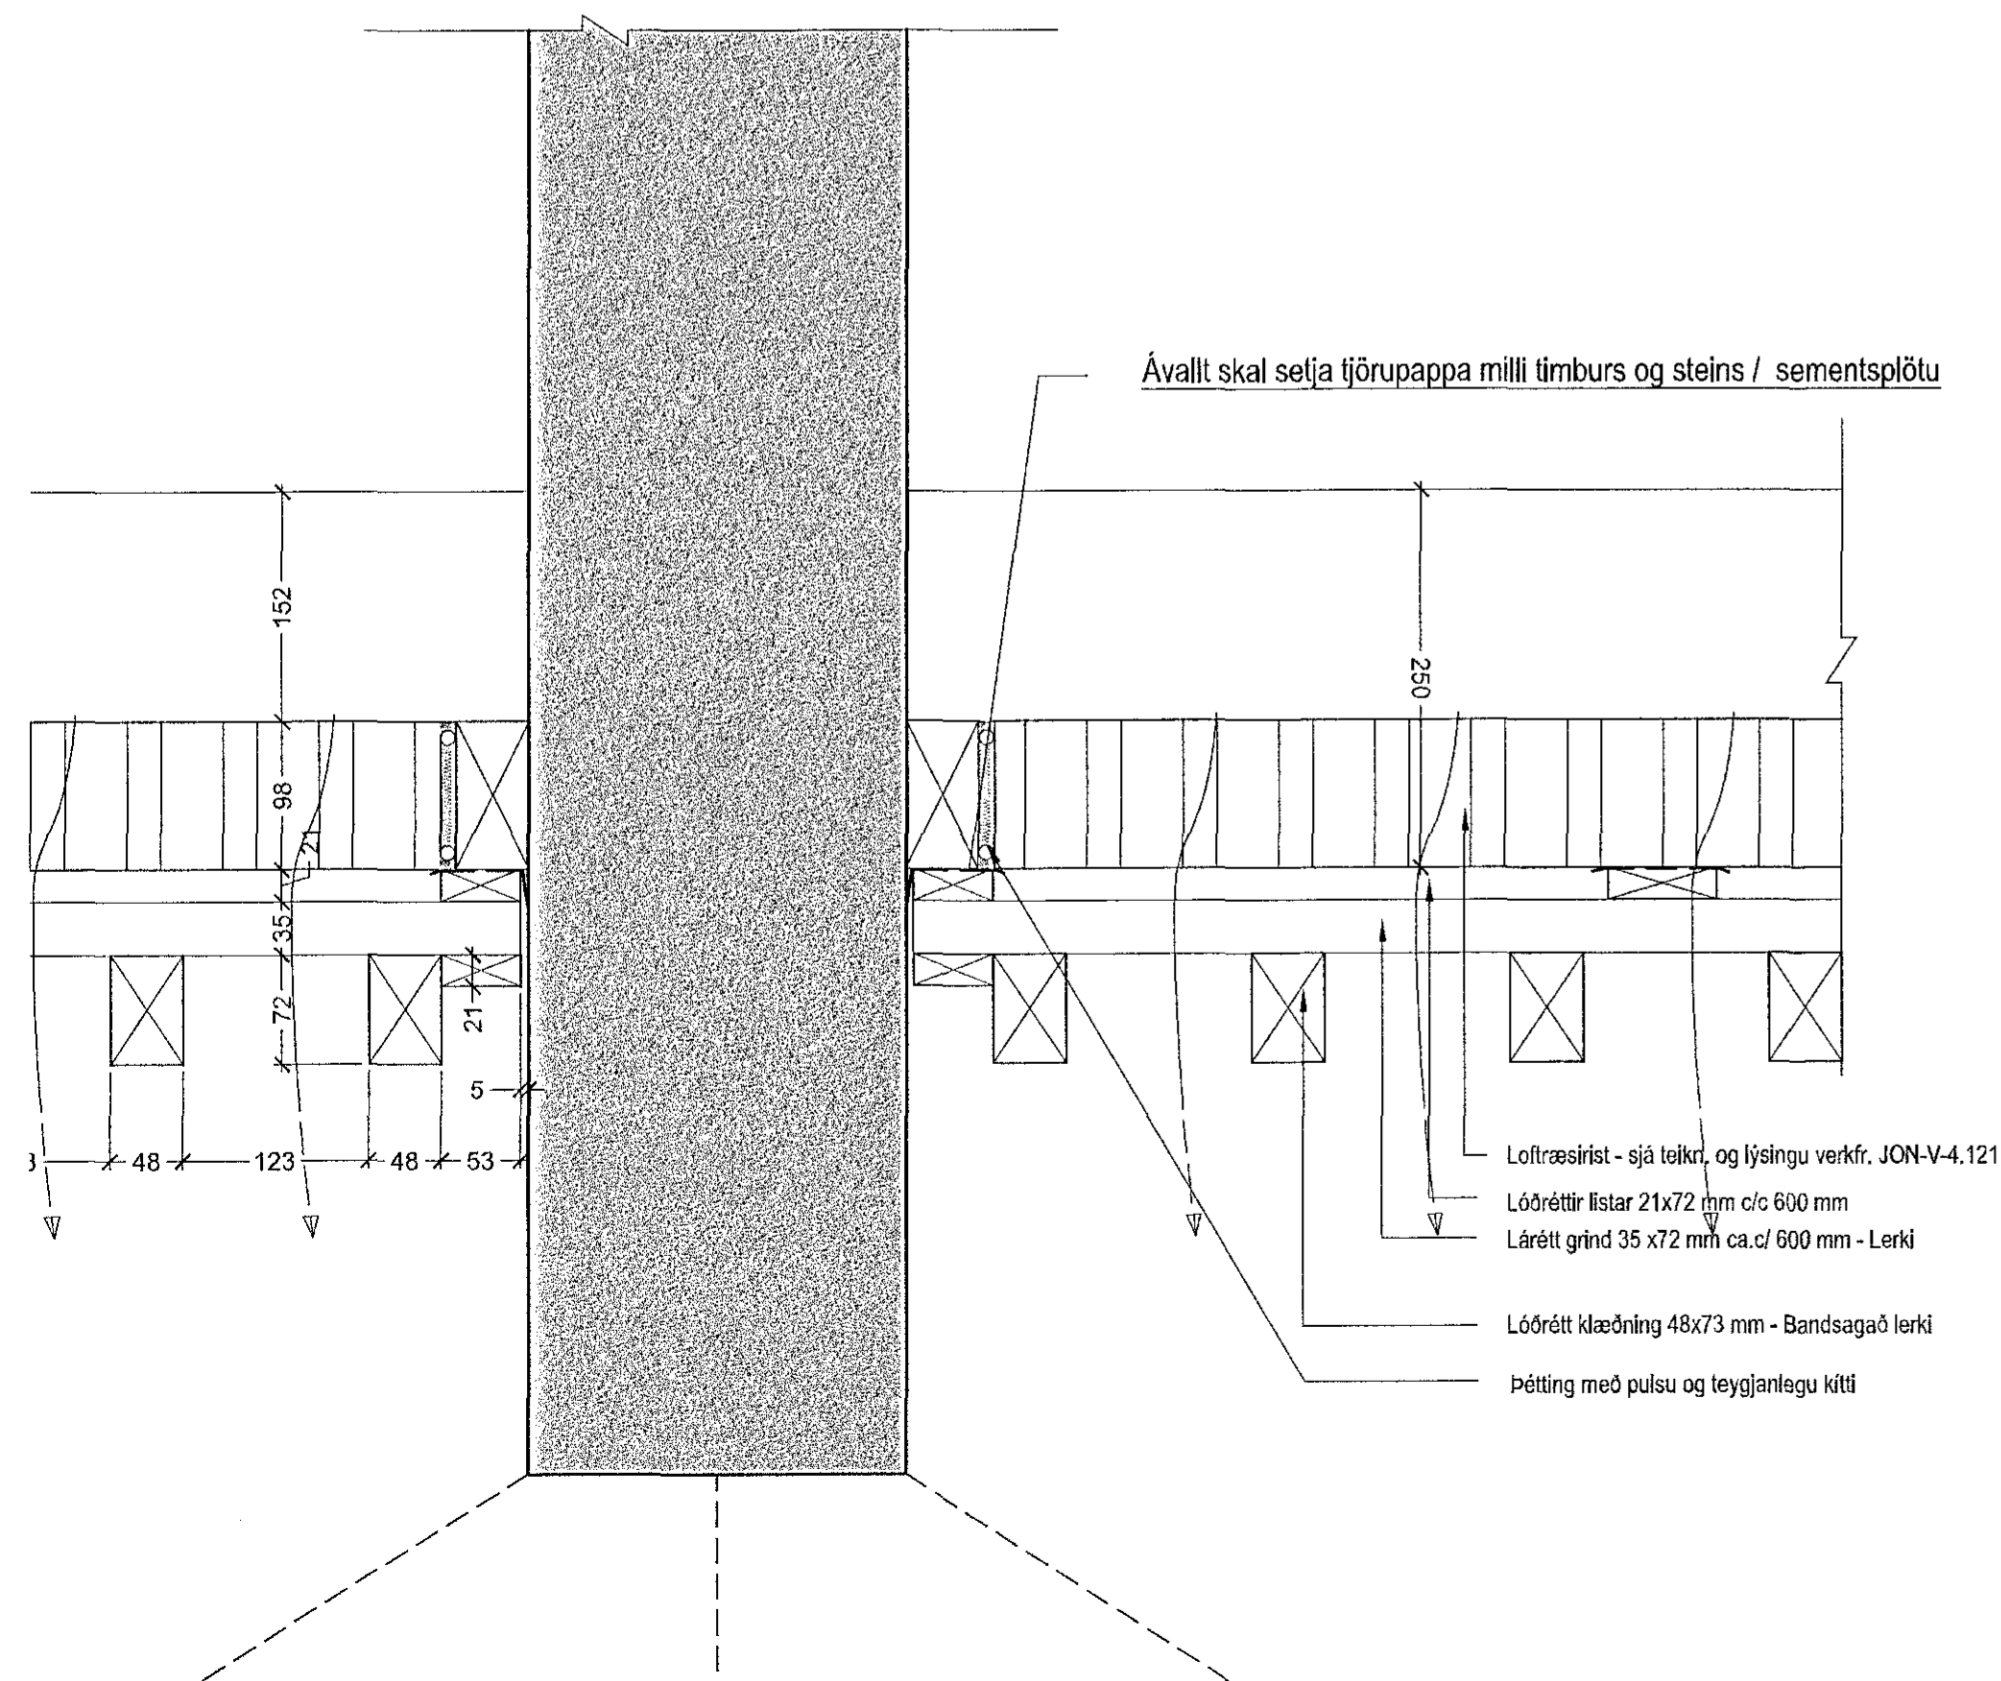

LDEILI 6 - LÁRÉTT DEILI Í TRÉKLÆDDAN ÚTVEGG OG LOFTINNTAK SPENNUBÁSA
MKV 1:5

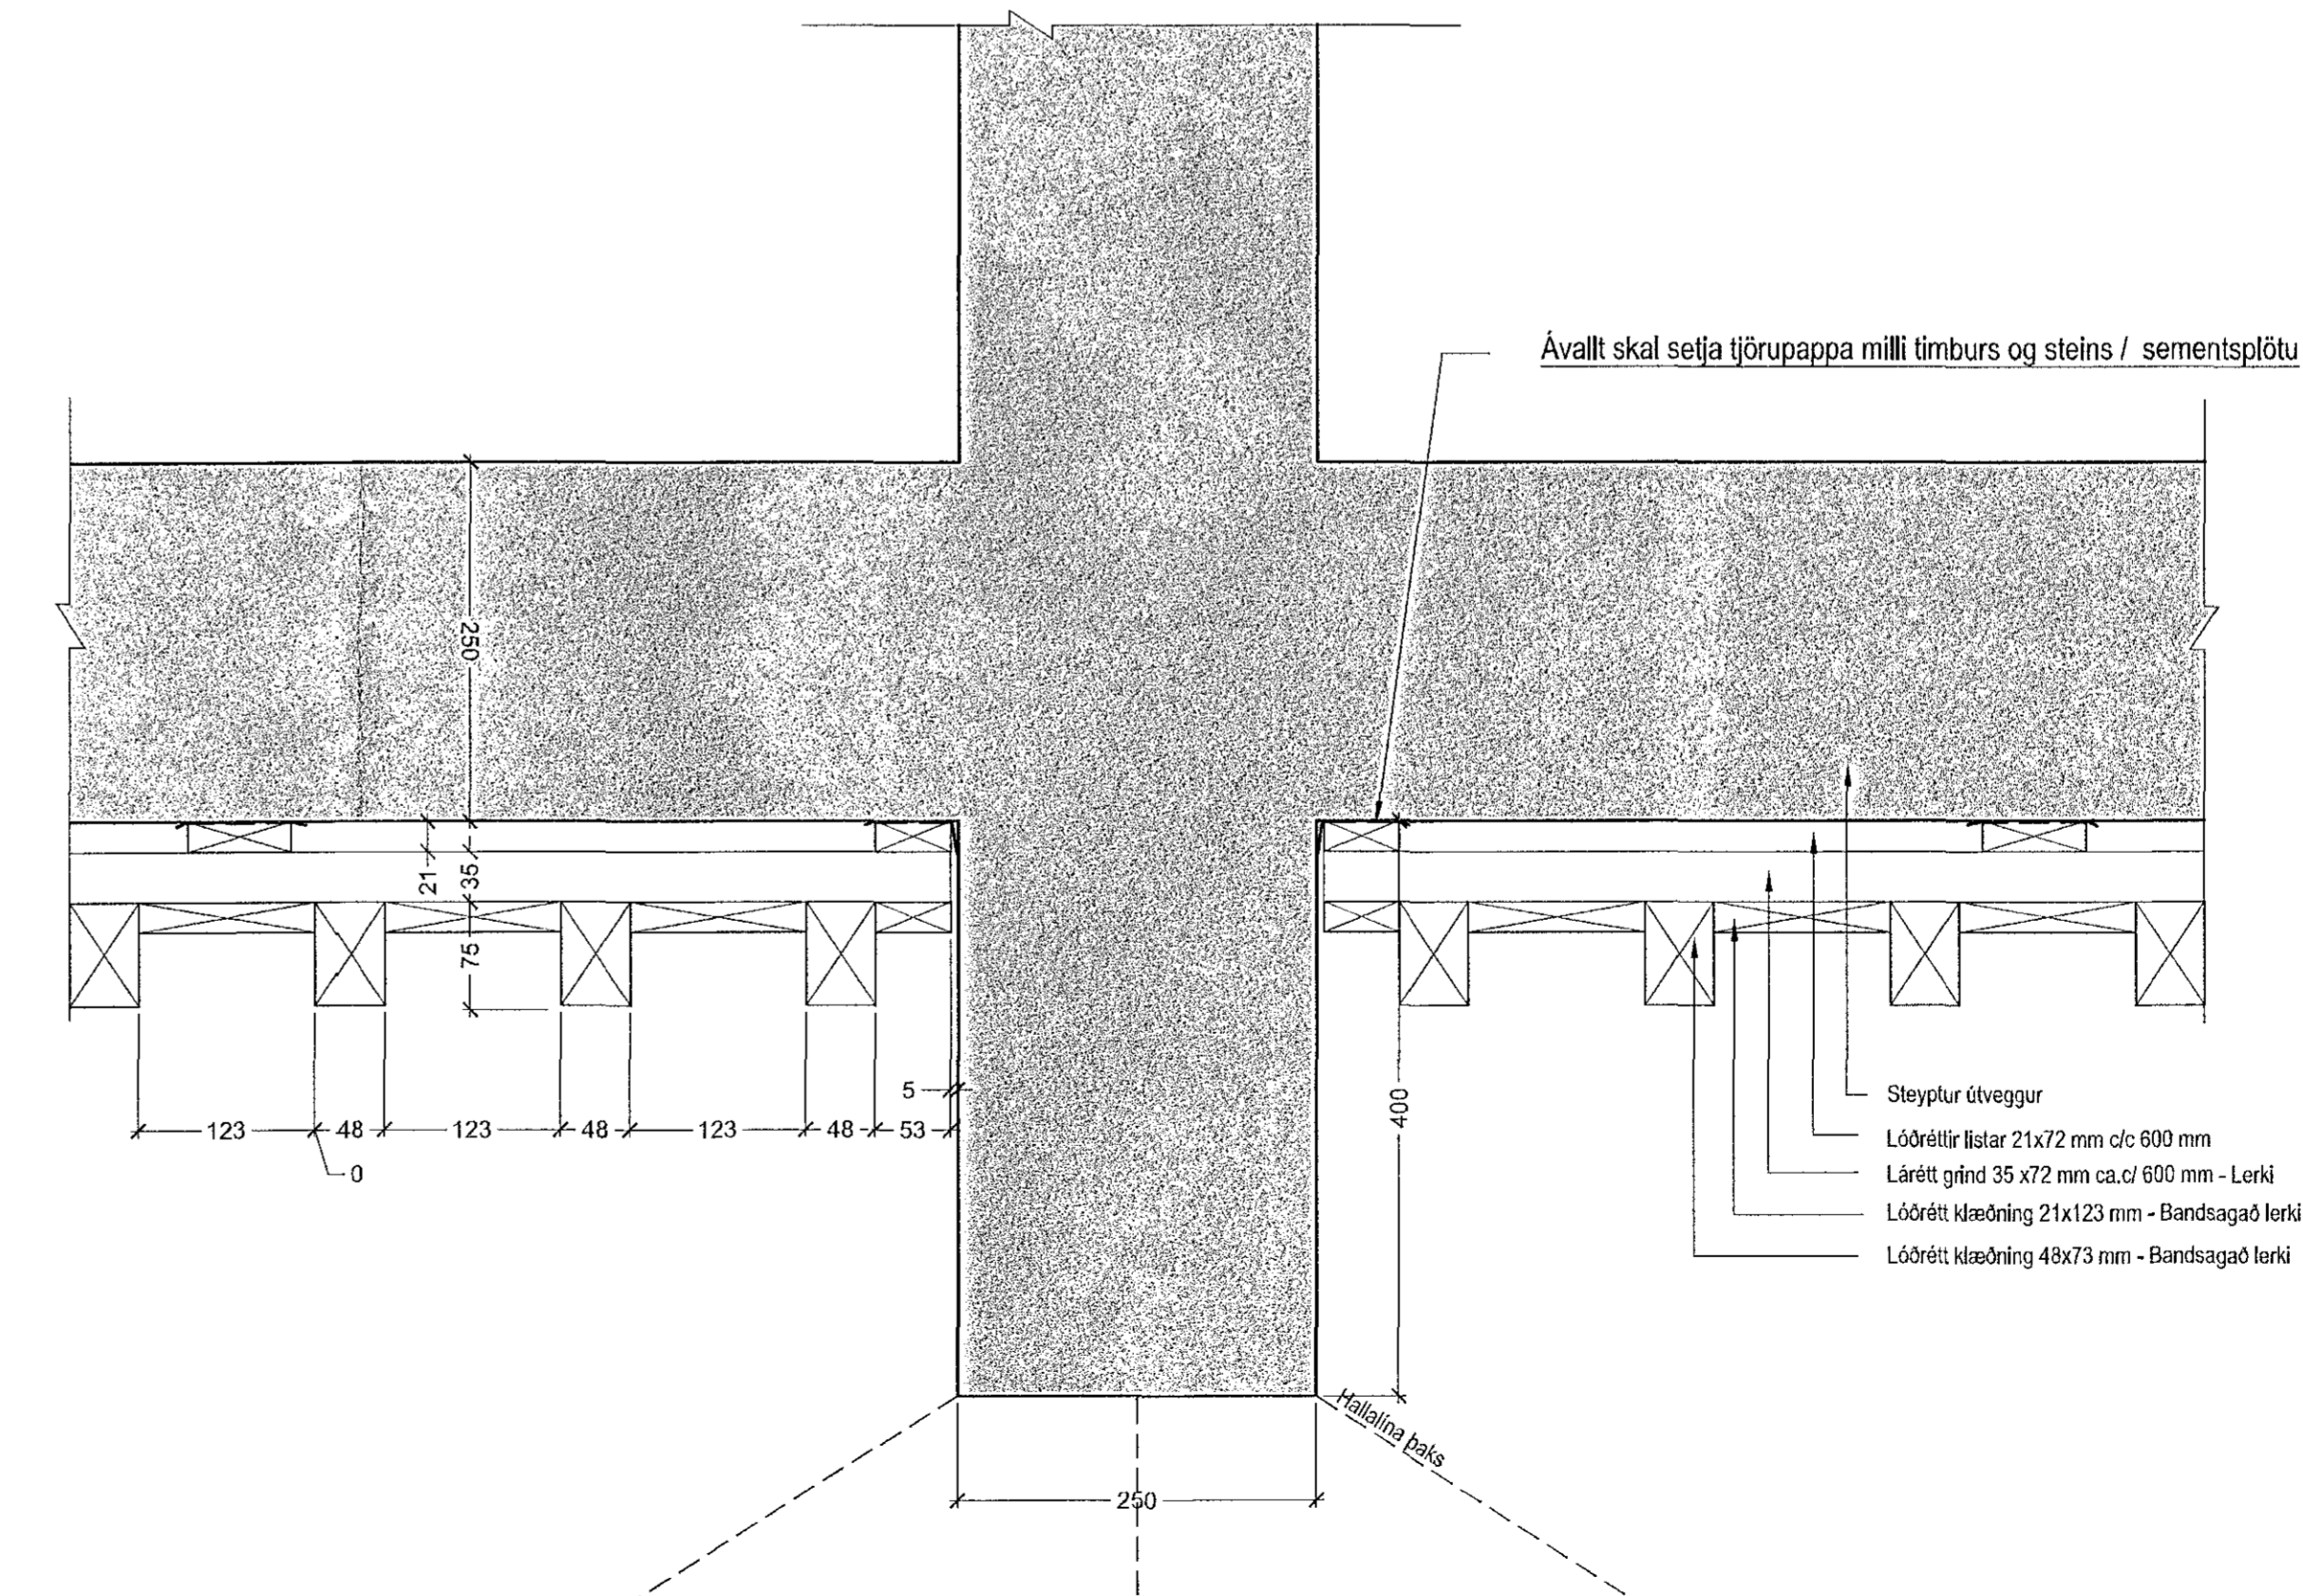

DEILI 7 - LÁRÉTT DEILI Í TRÉKLÆDDAN ÚTVEGG SPENNUBÁSA
MKV 1:5

1	ÚTGAFA 1	16.01.2019	JÖL	RS
A	ÚTGAFA TIL NÆRRÉTTIS	11.01.2019	JÖL	RS
Úp.	Stýring / Stýring		Depl.	Talvöld / Yfirlit

HS Veitur
VEIÐI/ERGAÐI
Aðveltustöð
TEGUND VEIÐI

HS VEITUR

Hamranes í Hafnarfirði (Krýsvíkurvegur Hamra)
GATASTADENING

VERKEIKNINGAR	LANDEIKNARNÚMÉR: 227991
LÁRÉTT DEILI	MHL: 01
2 AF 2	MKV.: 1:5
—	BLADSTÆRD: A1
—	STOFNDAGUR: 13.12.2018
—	TEIKNAR: JÖL
—	YFIRFARID: RS

1709
VERKFR.

802 - 1
FRANFR. ÚTGAFA

Jon Olfur

Jon Olfur Ólafsson FAI
KÍ: 090659-4090

Sigurður Einarsson FAI
KÍ: 110457-2789

Sigurður Harðarson FAI
KÍ: 030446-3990

BATTERÍD | ARKITEKTAR

Hvalveggrátt 32 | 220 Hafnarfirði | Sí: 54 54 700 | batterid@arkitektd.is | www.arkitektd.is

© BATTERÍD | ARKITEKTAR
ÖLL AFNÖT OG AFREIÐUN TÆKNINGAR AD HLUTA EÐA HEILD ER HÁÐ SKRIFLEGGU LEYFI HÖFUNNA