



DEILI 10 - LÓDRÉTT DEILI Í ÞAKKANT VIÐ NIÐURFALL Á AUSTUR OG VESTURHLID ROFASALS
MKV 1:5

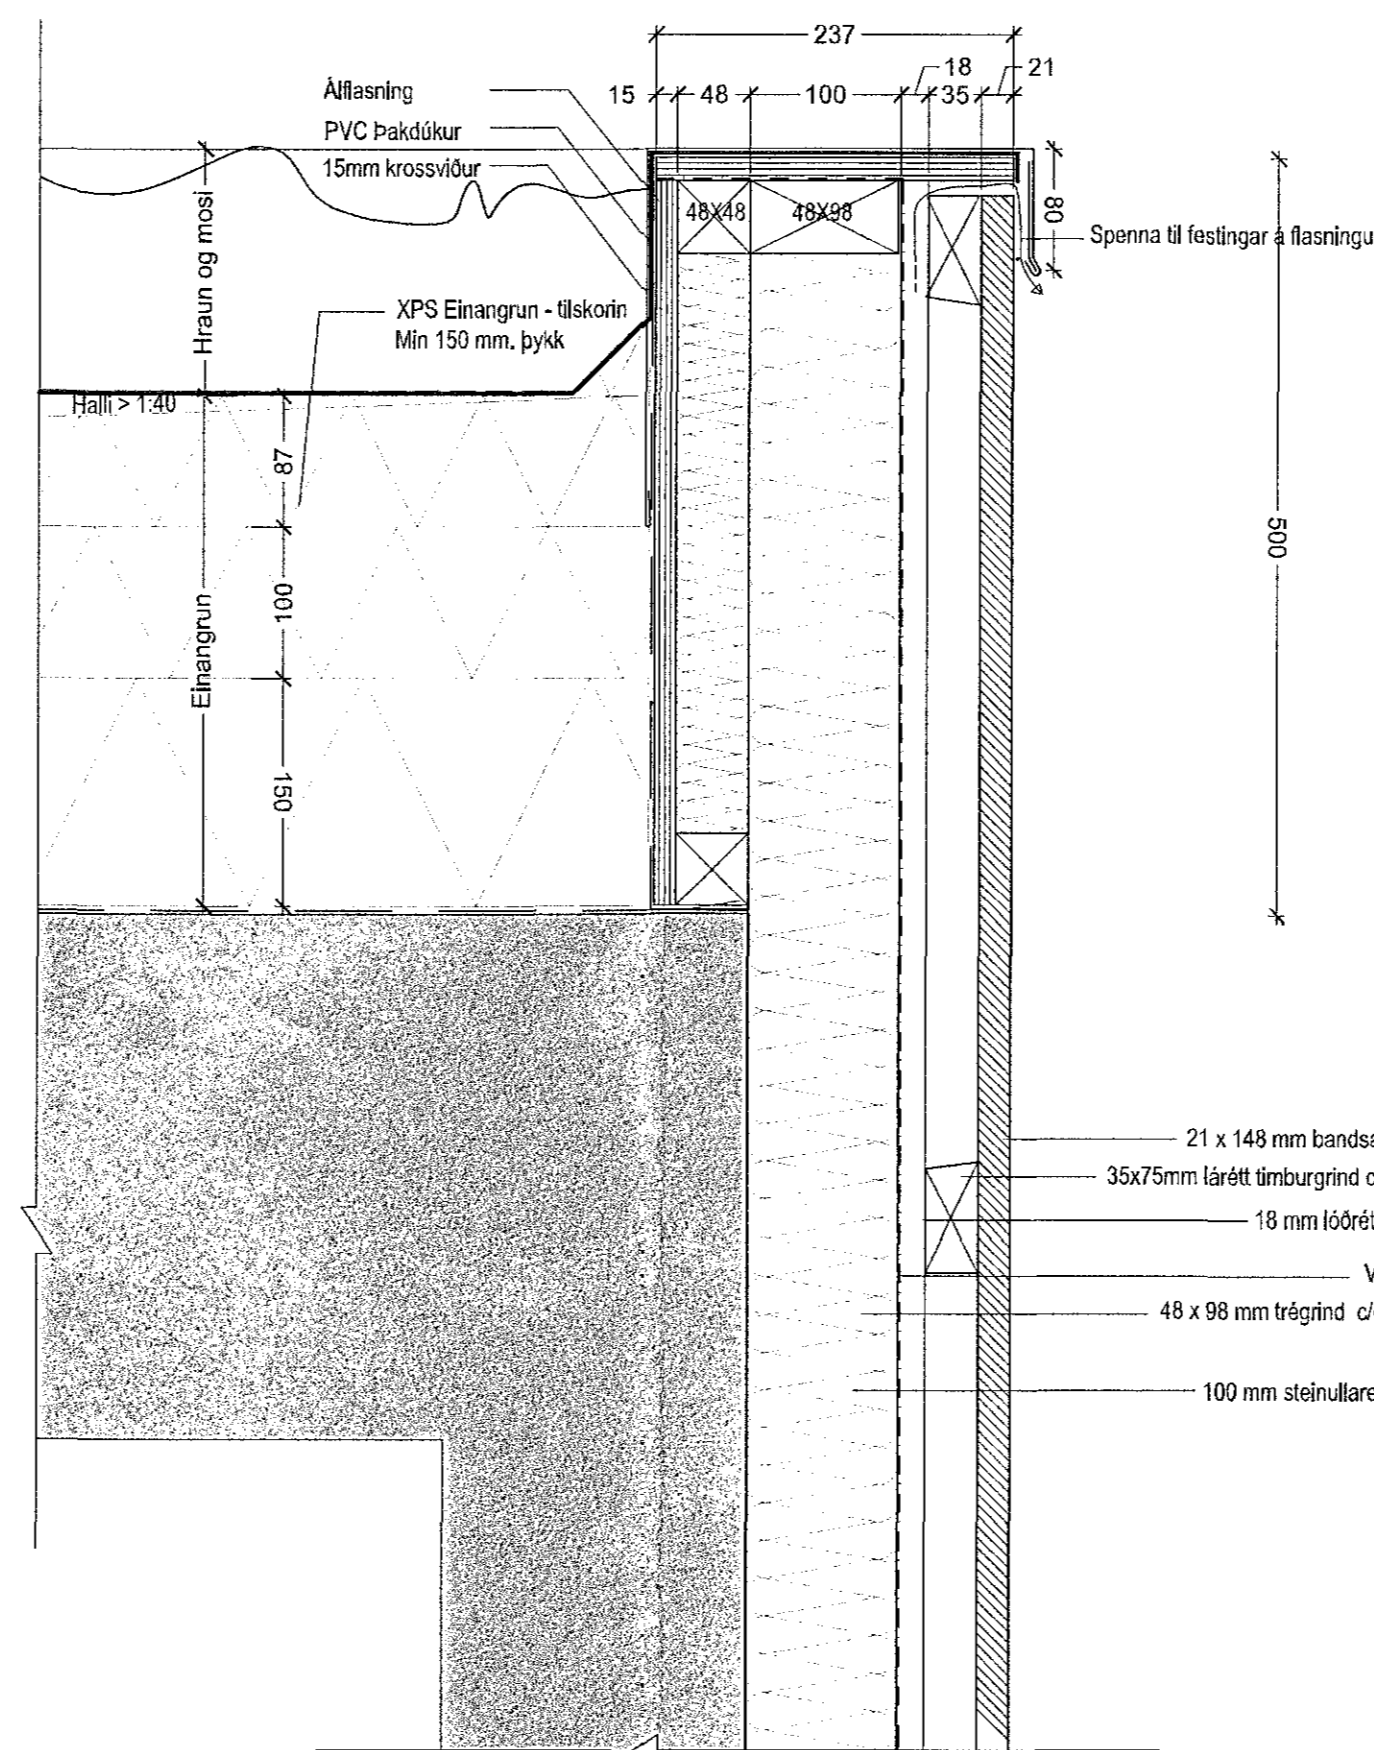

DEILI 11 - LÓDRÉTT DEILI Í ÞAKKANT SUÐURHLIDAR ROFASALS
MKV 1:5

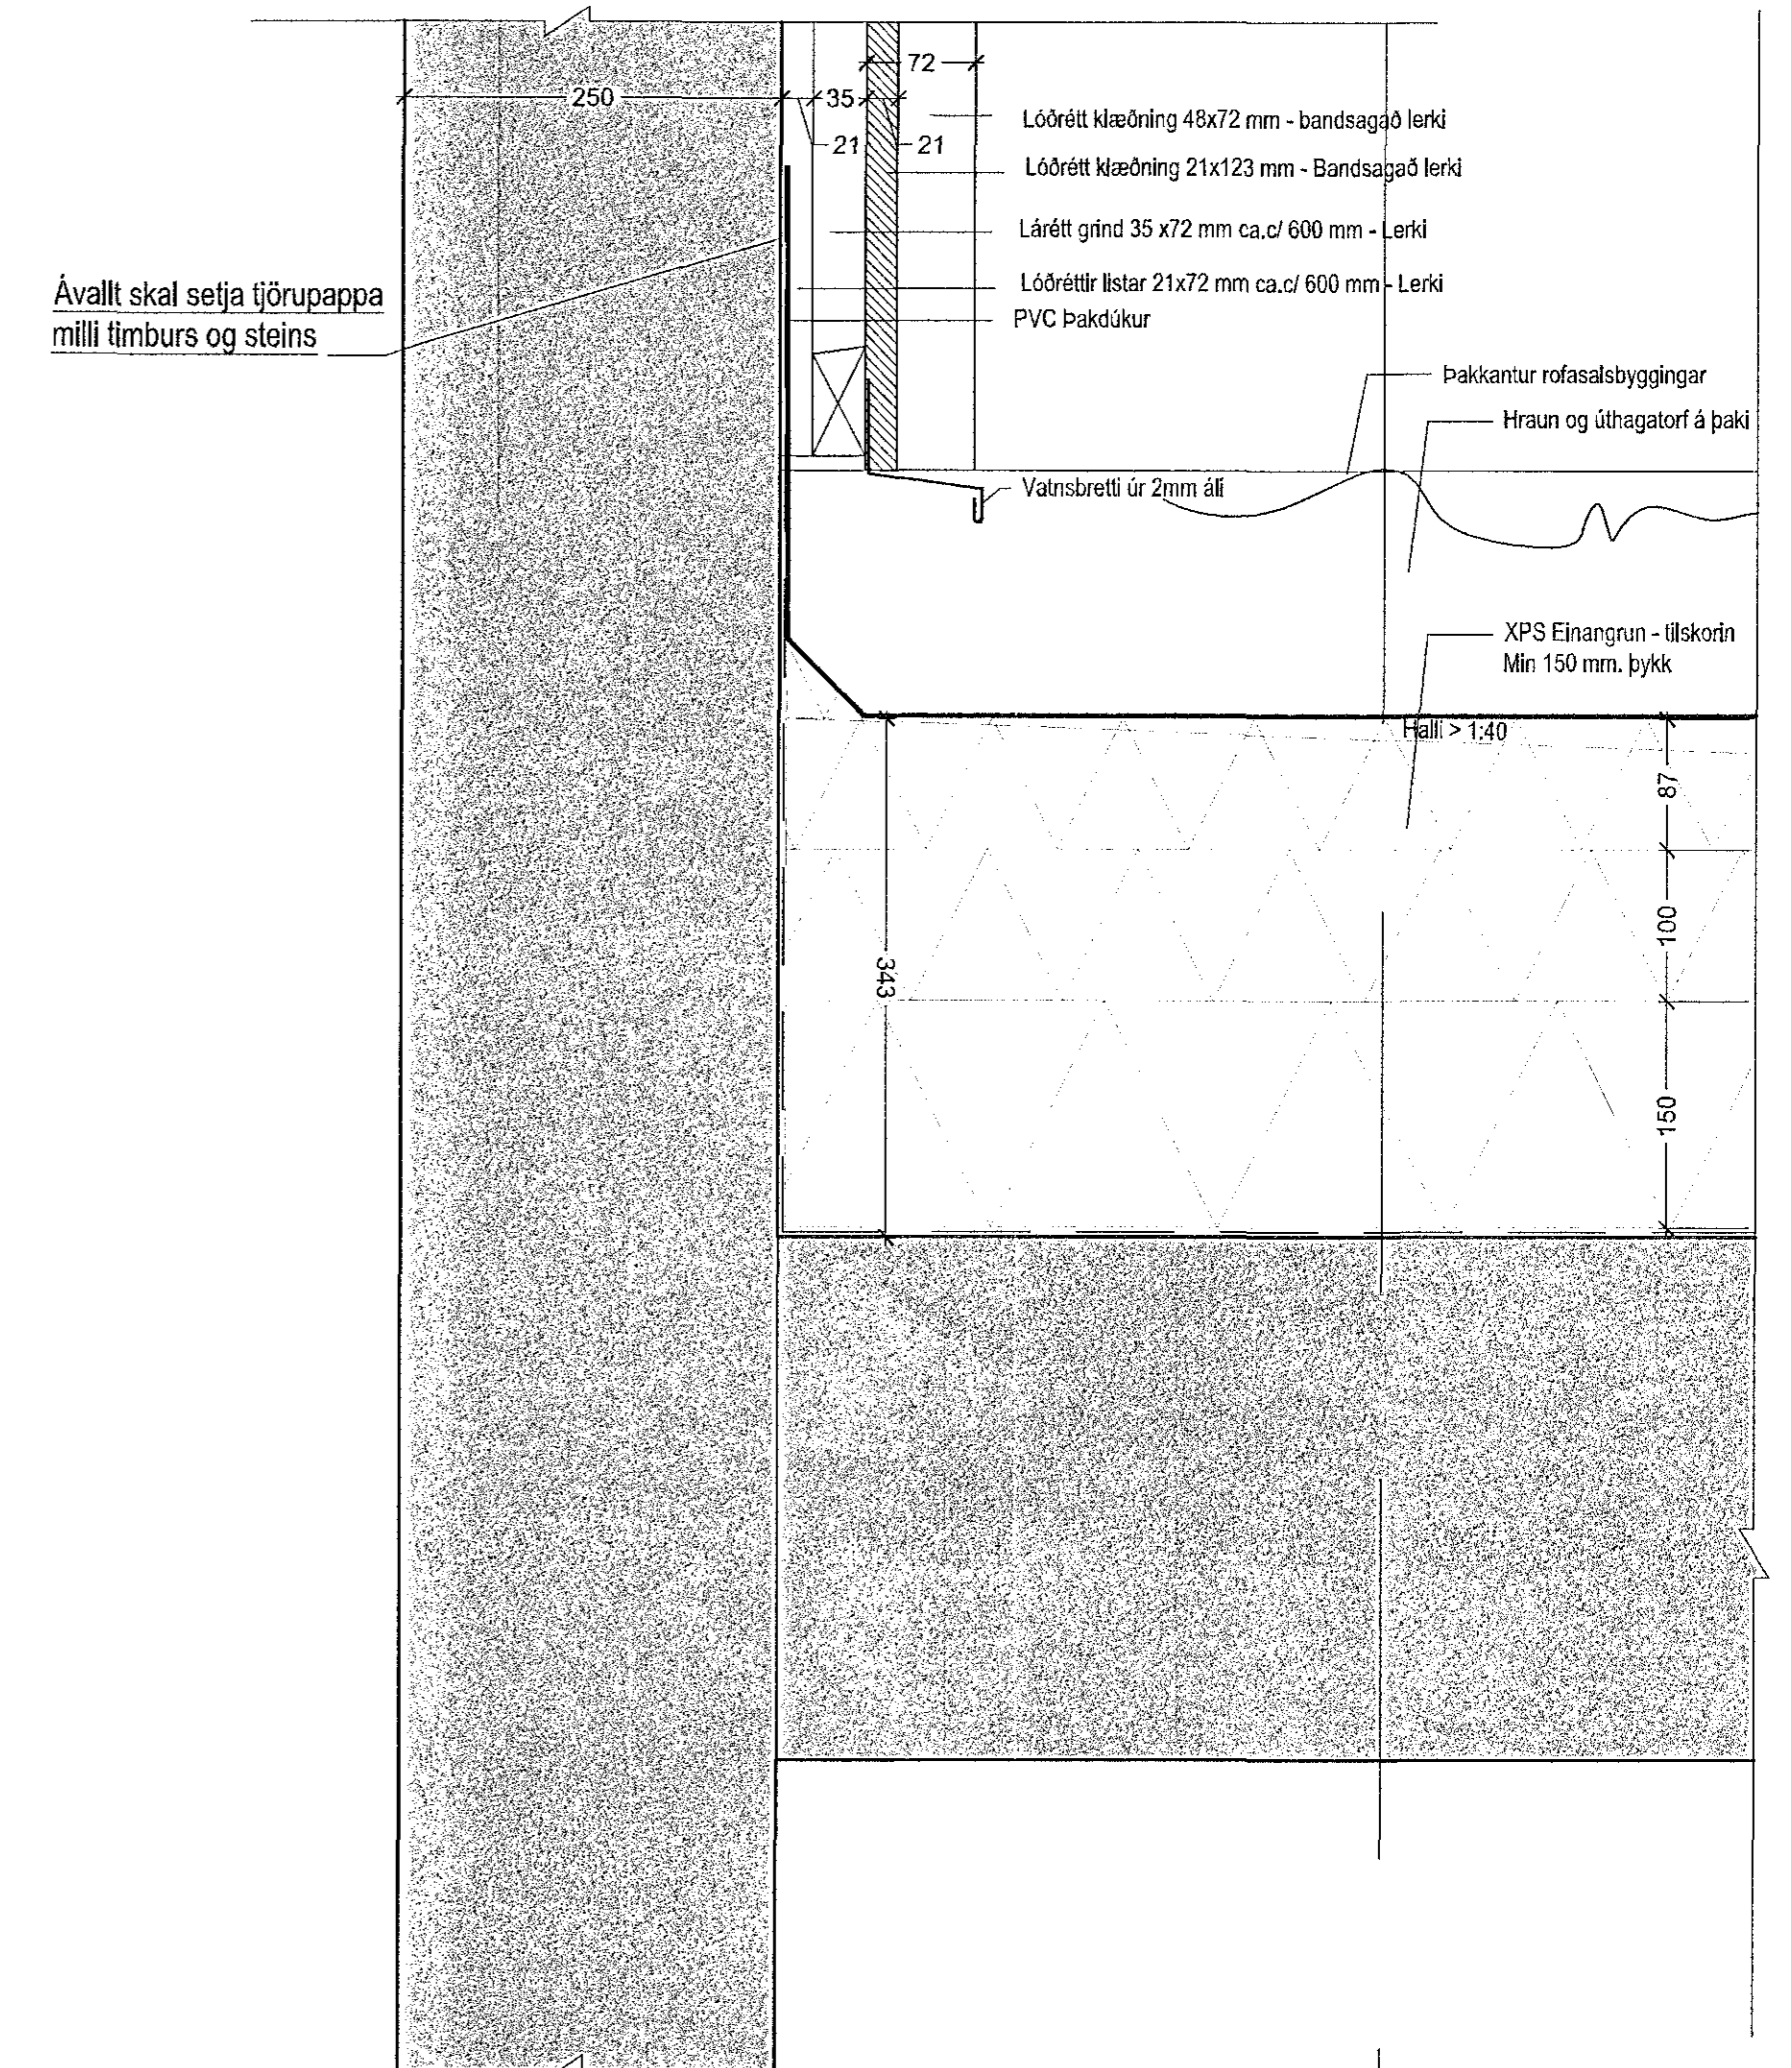

Ávallt skal setja tjörupappa milli timburs og steins

DEILI 12 - LÓDRÉTT DEILI Í SUÐURVEGG SPENNABASA OG ÞAK ROFASALS
MKV 1:5

1	UTGAFA 1	16.01.2019	JÖL	RS
A	ÚTGEFIÐ TIL BÍGGINGARFRÉTTA	11.01.2019	JÖL	RS
Úp.	Skýring / Breyting	Days	Tal	Útför

HS Veitur
VERKGAUÐI / EIGANDI
Aðveitustöð
TEGLIND VERKS

Hafnar í Hafnarfirði (Krýsuvíkurvegur Hamra)
GATASTADSETTING

VERKTEIKNINGAR	LANDEIGNARNÚMÉR: 227691
LÓDRÉTTI DEILI	01
1. AF 3	MKV: 1:5
---	BLAÐSTÆRÐ: A1
---	STOFNDAGUR: 13.12.2018
---	TEIKNAD: JÖL
---	YFIRFARID: RS

1709 803 - 1
VERKUR

Jón Ólafur Ólafsson FAI
kt: 090658-4099

Sigurður Einarsson FAI
kt: 110457-2789

Sigurður Harðarson FAI
kt: 030446-3999

BATTERIÐ | ARKITEKTAR

Hvalleyrarbraut 32 | 220 Hafnarfirði | Sí: 54 54 700 | batteri@arkitekt.is | www.arkitekt.is

© BATTERIÐ | ARKITEKTAR
ÖLL AFRÖT OG AFRITUN TEIKNINGAR AD HEUTA EÐA ELDI ER HAD SKRILEGJUD LEYFI HÖFUNDA