




DEILI 22 - LÓÐRÉTT DEILI Í ÞAKKANT/NORDURÚTVEGG SPENNABÁSA YFIR EFRA LOFTINNTAKI
MKV 1:5

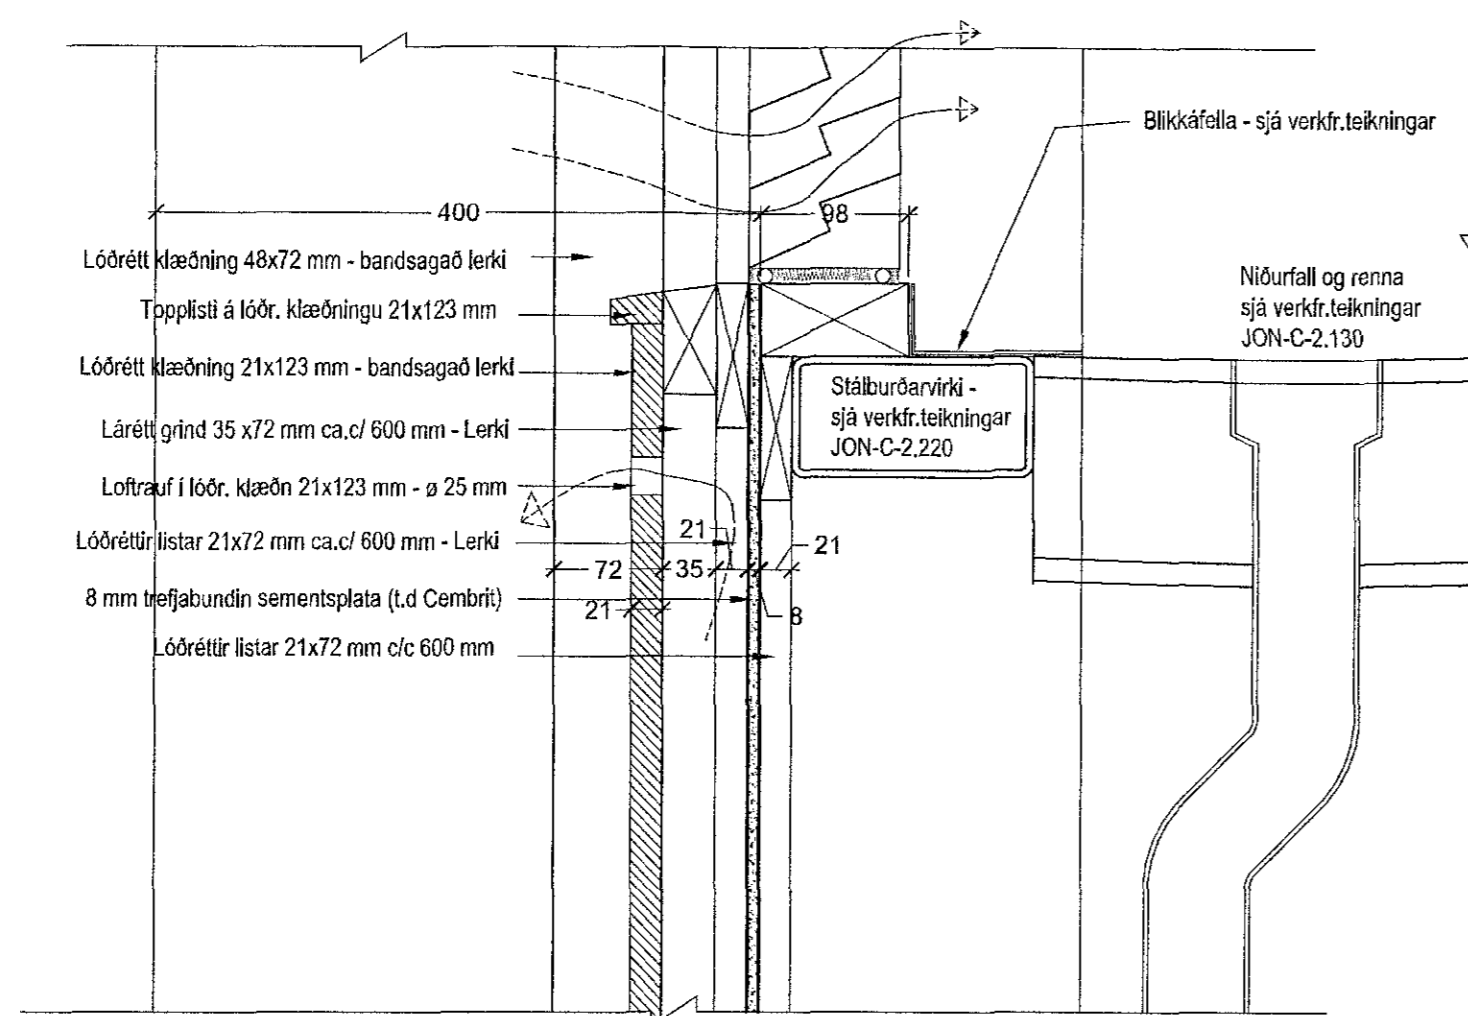


DEILI 21 - LÓÐRÉTT DEILI Í NORDURVEGG SPENNABÁSA UNDIR EFRA LOFTINNTAKI
MKV 1:5

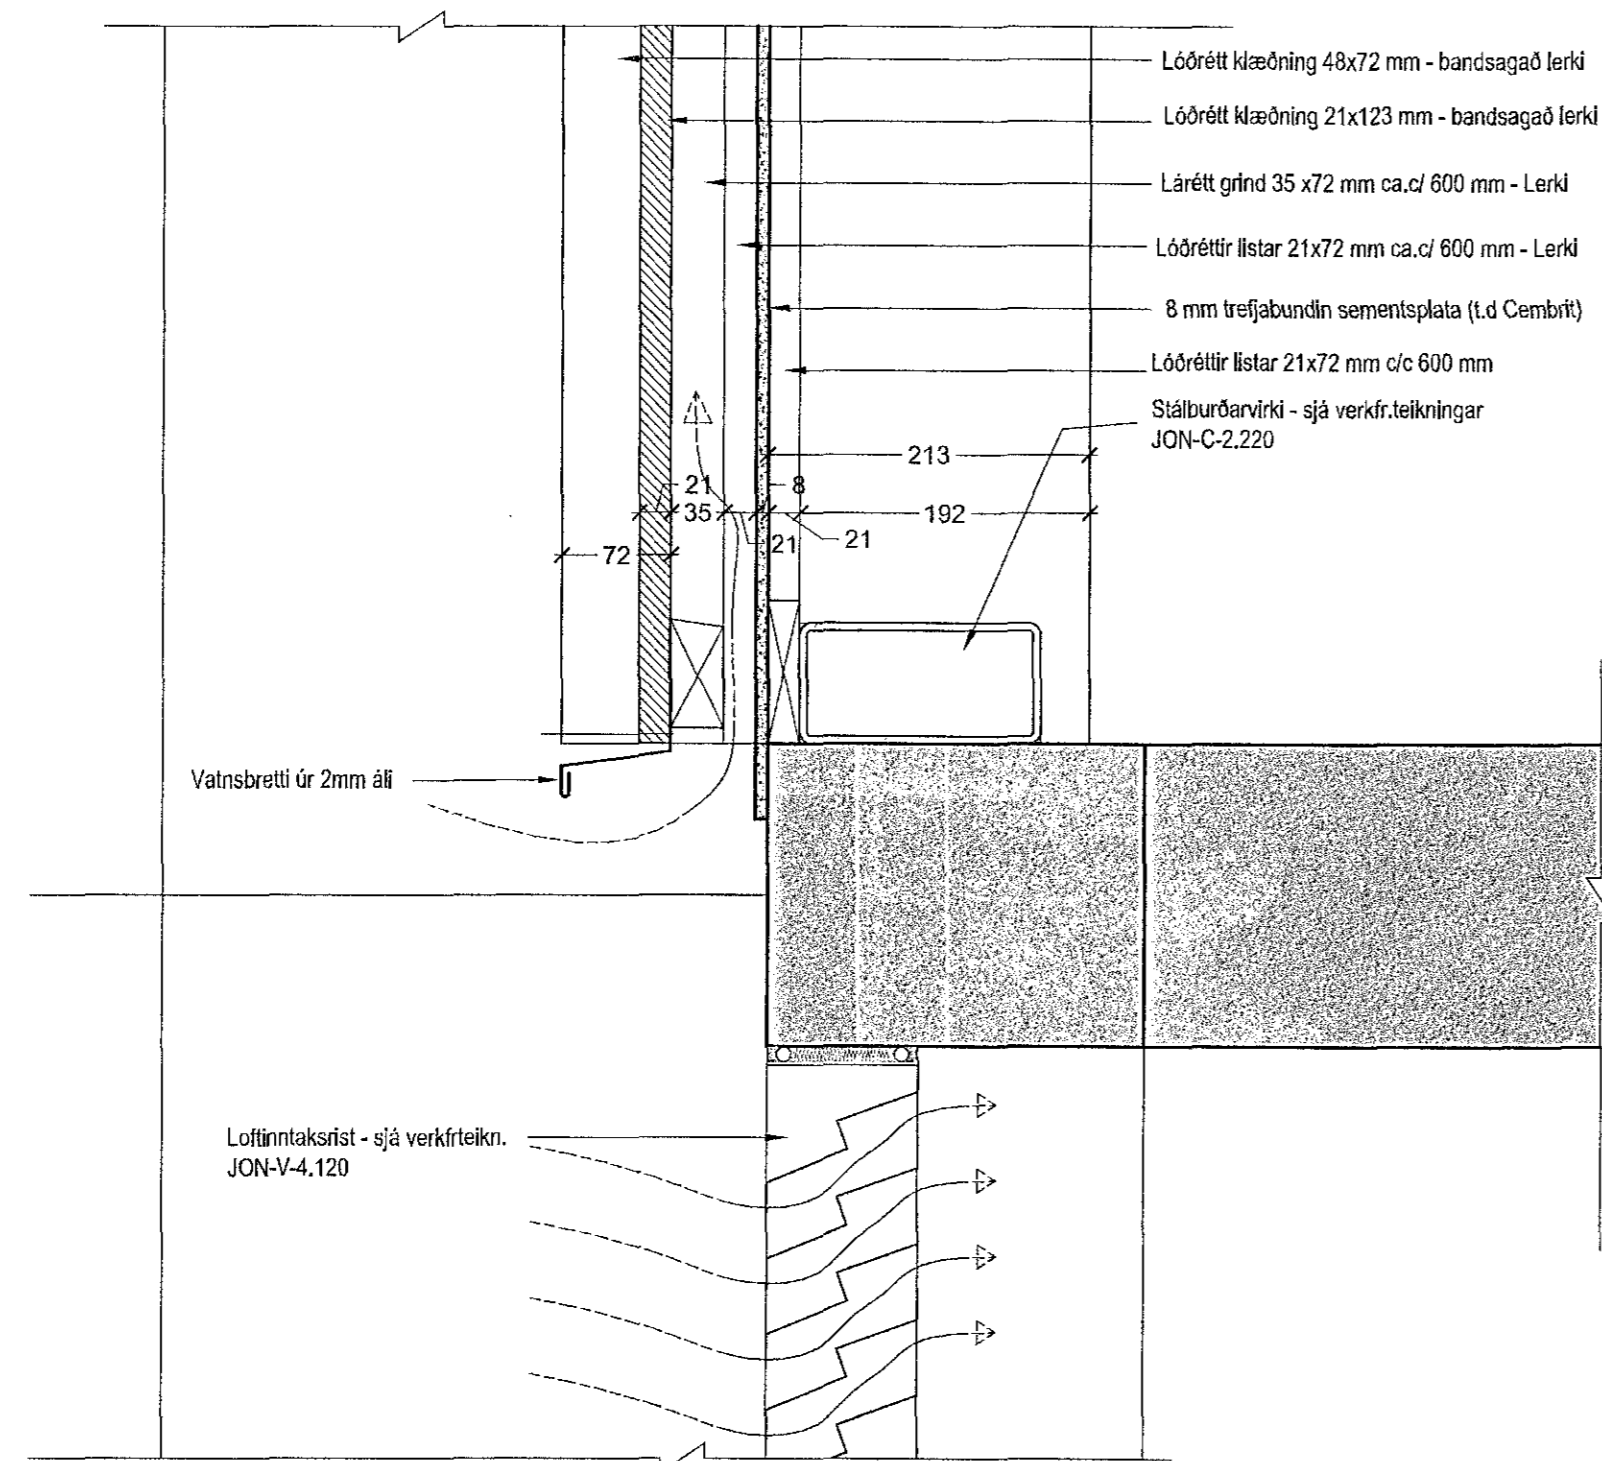

DEILI 19 - LÓÐRÉTT DEILI Í NORDURVEGG SPENNABÁSA VIÐ GÓLF
MKV 1:5

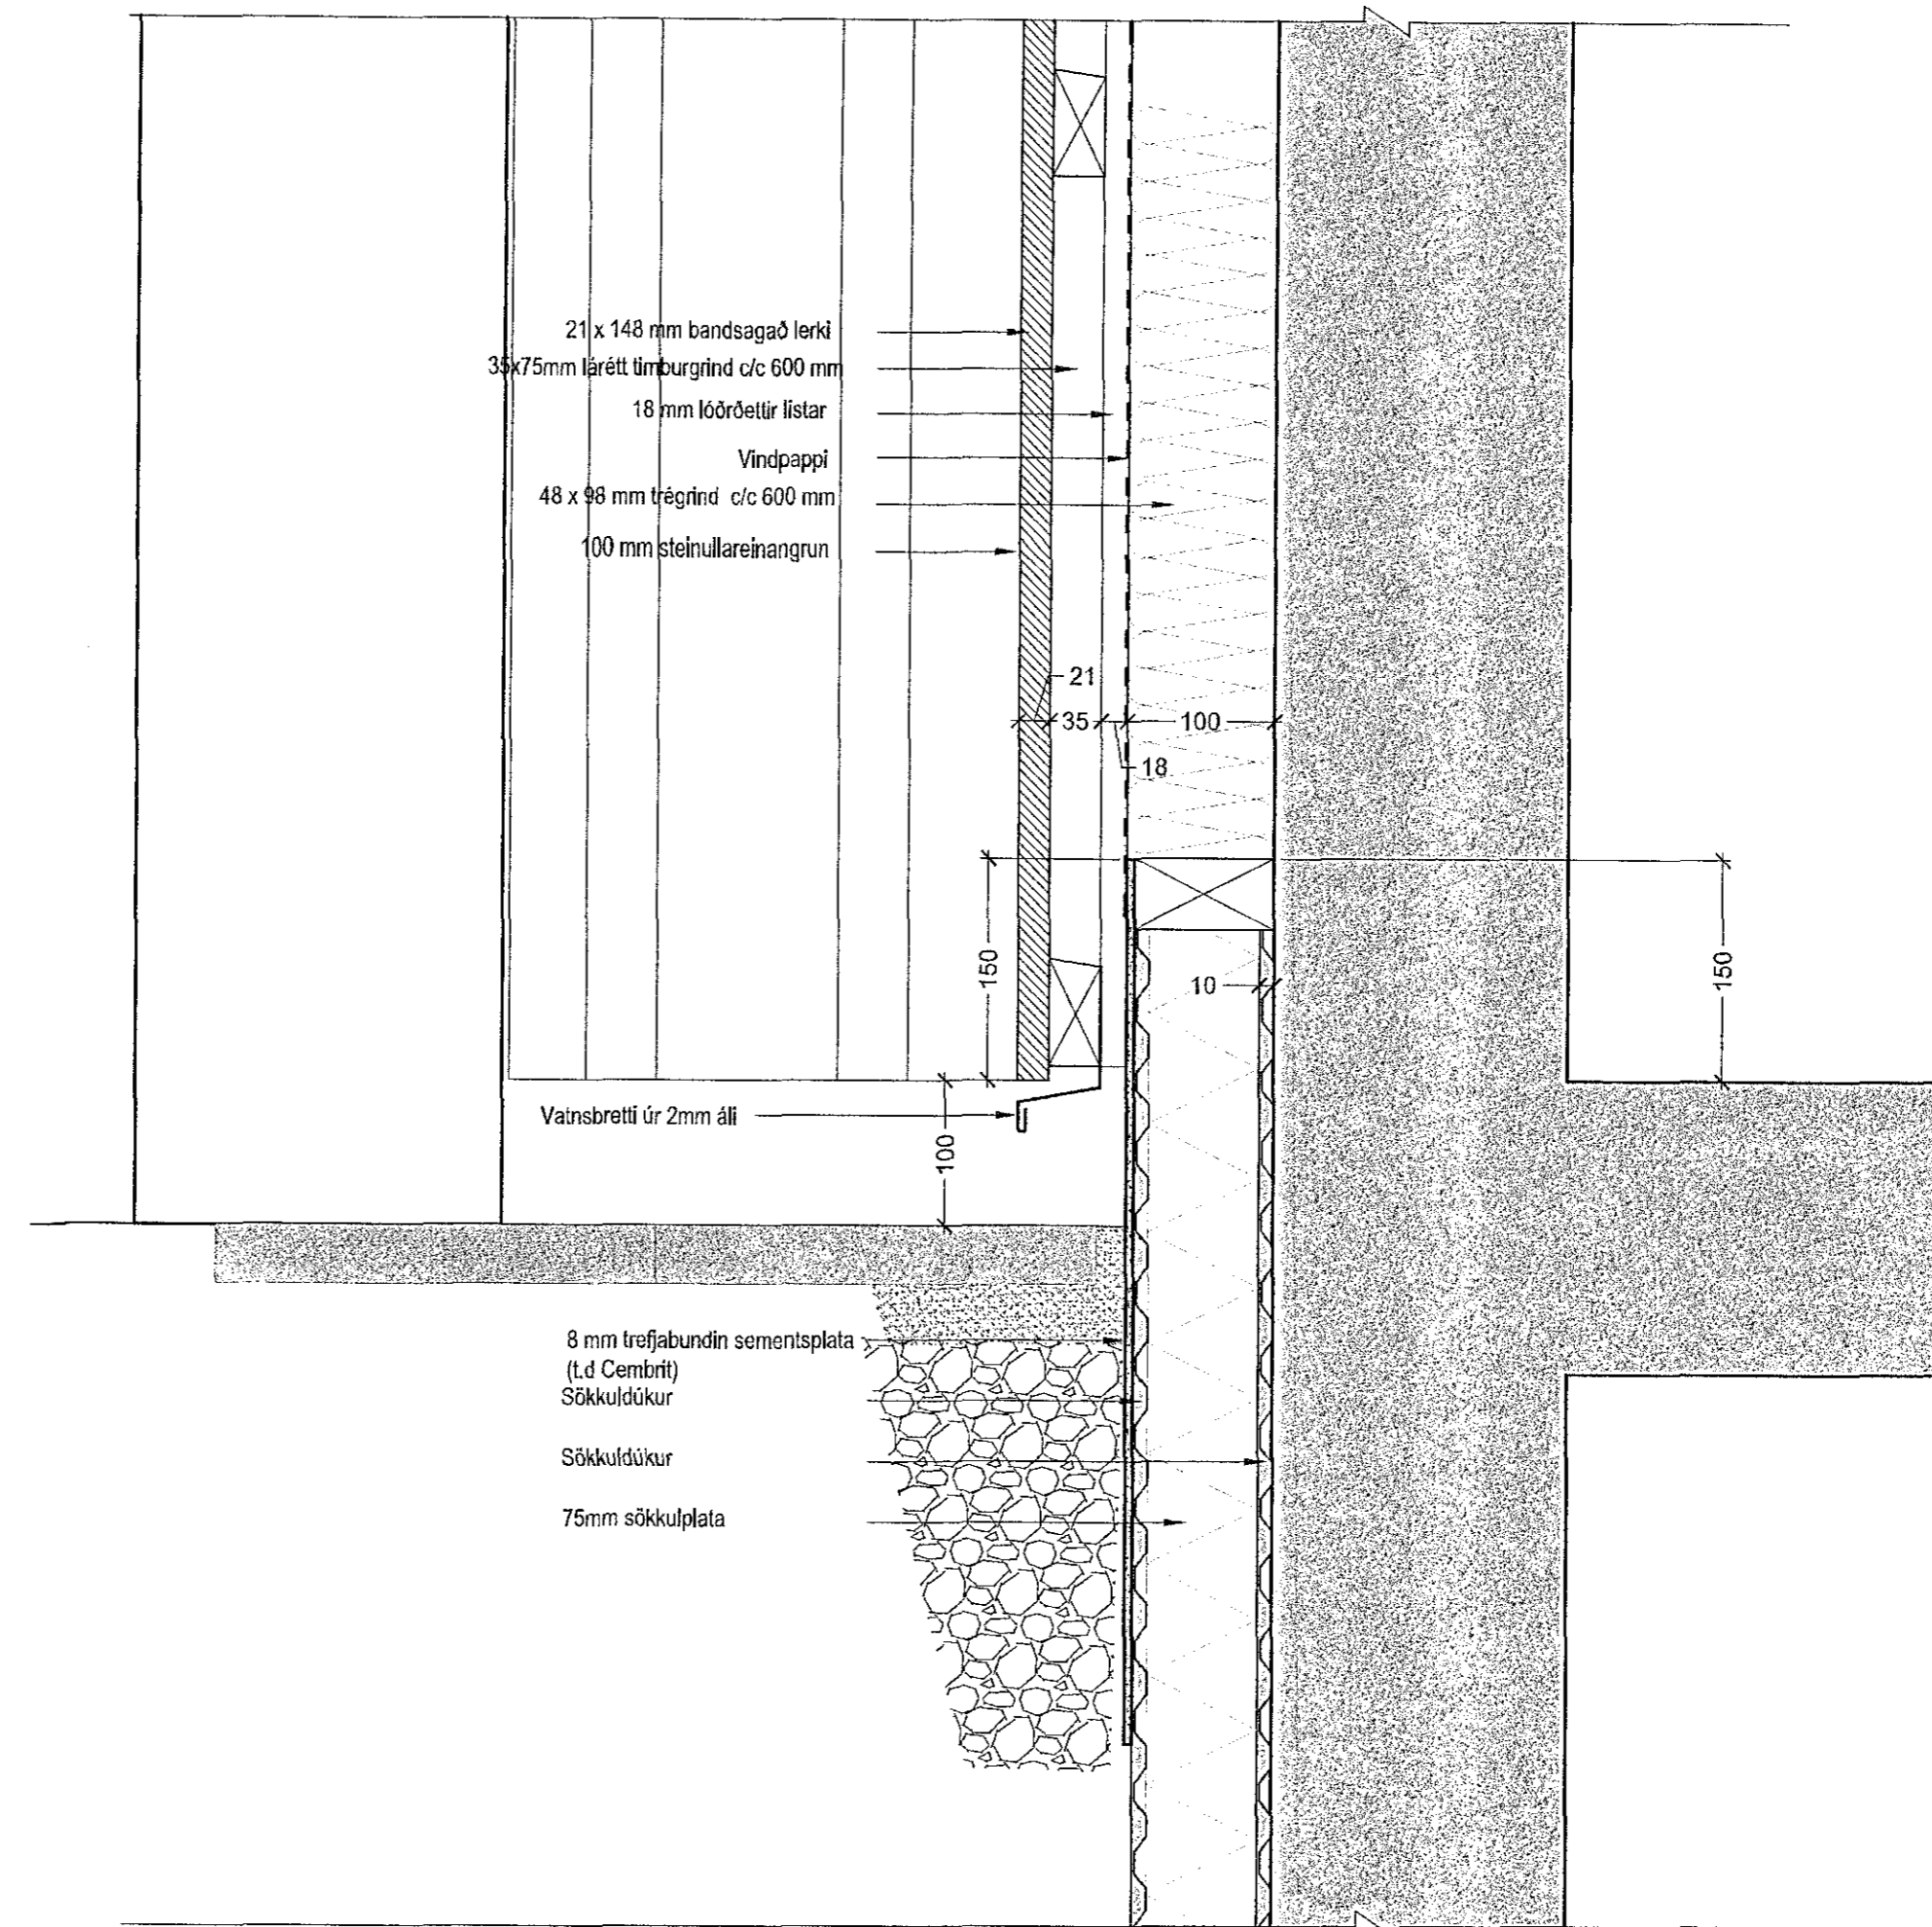

DEILI 23 - LÓÐRÉTT DEILI Í ÚTVEGG ROFASALS VIÐ JÖRD/GÓLF
MKV 1:5

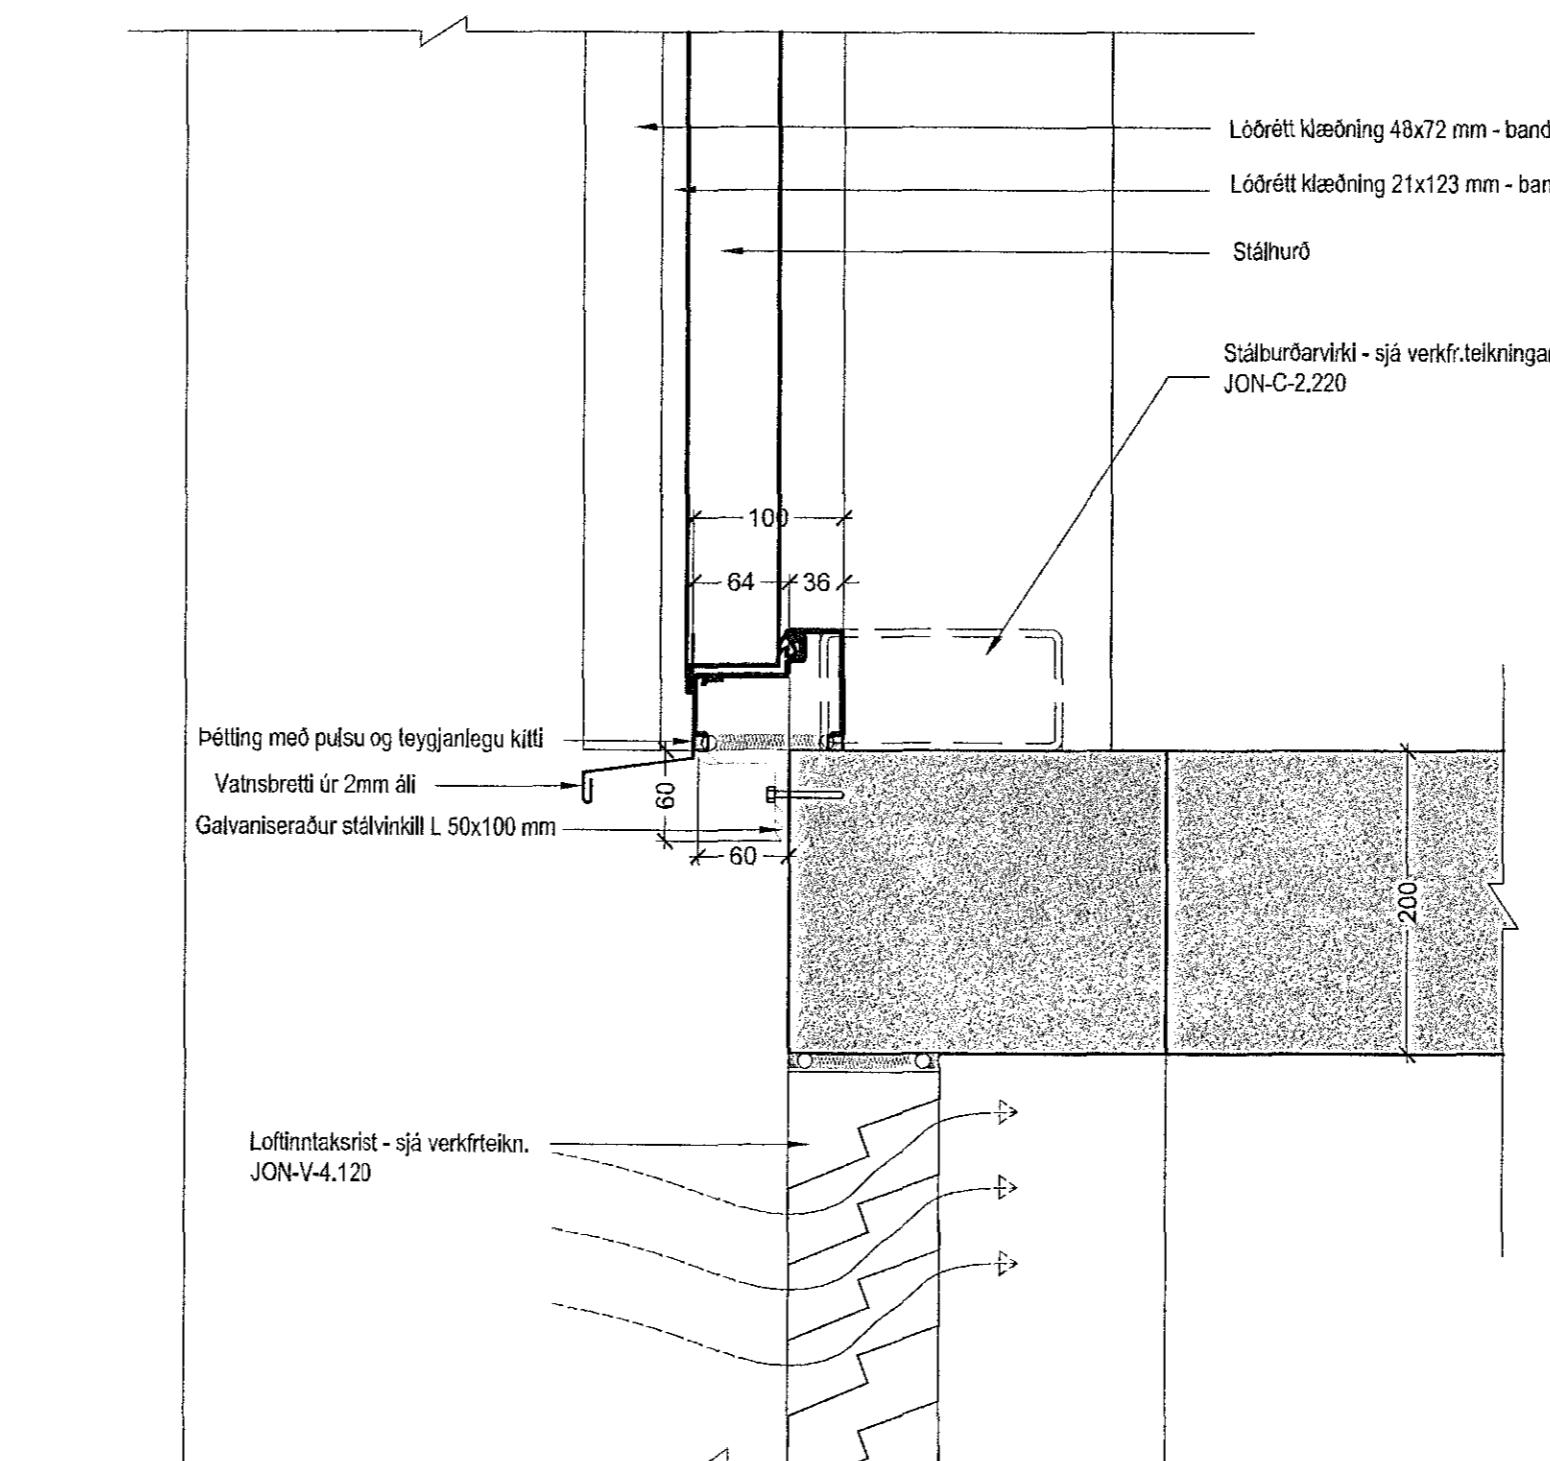

DEILI 20 - LÓÐRÉTT DEILI Í NORDURVEGG SPENNABÁSA UNDIR INNGANGSHURÐNA
MKV 1:5

bánn
artíði
sson
Samþykkt bánn
15 FEB 2019
Byggingarfulltrúinn í Hafnarfirði
F.h. Sigurður Steinar Jónsson

1	ÚTGÁFA 1	16.01.2019	JÓL	RS
A	ÚTGERÐ TIL LENNA RÝNI	11.01.2019	JÓL	RS
Úb.	Skýring / Býsing		Dagb.	Telmað Yfirlit

HS Veitur
VERKALYFI/DRAGAR
Aðveitustöð
TEGUND VEIÐS

Hamranes í Hafnarfirði (Krýsvíkurvegur Hamra)
GATASTAFSTJÓRN

VERKTEIKNINGAR	LANDEIGNARNÚMUR: 227691
LÓÐRÉTT DEILI	MHL: 01
3 AF 3	MKV.: 1:5
---	BLADSTÆRÐ: A1
---	STOFNDAGUR: 13.12.2018
---	TEIKNAD: JÓL
---	YFIRFARID: RS

1709
VERKTEL

805 - 1
Jón Ólafur Ólafsson FAI
N: 090658-4090

Sigurður Einarsson FAI
N: 110451-2789

Sigurður Harðarson FAI
N: 030448-3999

BATTERIÐ | ARKITEKTAR

Hvítaleyjarbraut 32 | 220 Hafnarfirði | Sí: 54 54 700 | batteri@arkitekti.is | www.arkitekti.is

© BATTERIÐ | ARKITEKTAR
ÖLL AFRÖT OG AFRITUN TERNINGAR AD HLUTA ELDI Í HÉLD ER HAD SKRIFLEGGU EYFINGI HÖFUNDNA