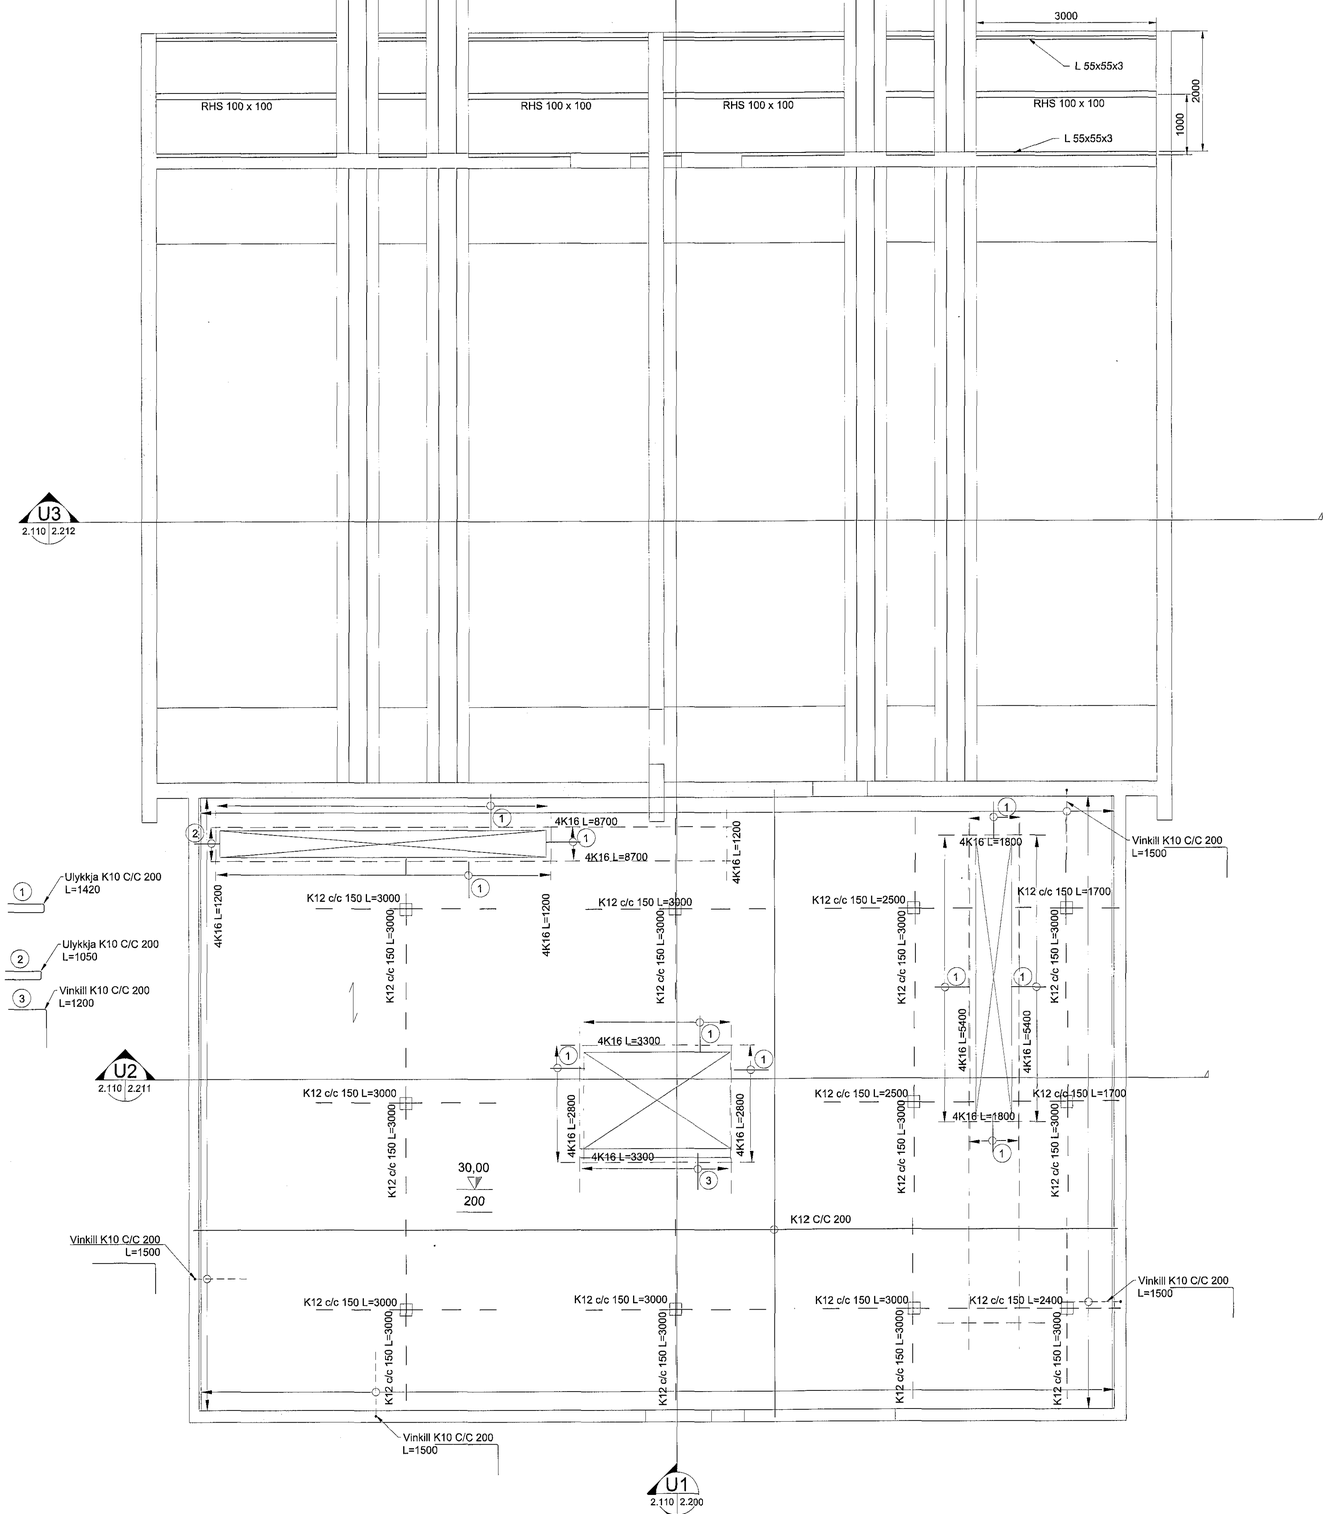

GRUNNMYND 1:50

Samþykkt þann
15 FEB 2019
Byggingarfulltrúinn í Hafnarfirði
F.h. Sigurður Steinar Jónsson

NAFN OG KT. HÖNNUNARSTJÓRA:
JÓN ÓLAFUR ÓLAFSSON KT.090658-4099
UNDIRSKRIFT HÖNNUNARSTJÓRA:

SKÝRINGAR

STEYPUGÆÐI
BROTÞOLSFLOKKUR: C30/37. XF3
V/S TALA 0,5
LOFTINNIHALD: 6%

BENDISTÁL
STÁLGÆÐI:
FJARLÆGÐ BENDINGAR FRÁ STEYPUYFIRBORÐI:
Innanhúss 15mm
Utanhúss: 30mm
Að jarðvegi: 40d

SKEYTILENGDIR: 600 mm
Táknar járn í efri brún plötu
Táknar járn í neðri brún plötu
k10c/c30 Táknar 10mm kambstál með 30mm millibili

Í grunnplötu er heimilt að nota K257 bendinet í stað K10 c/c 200

Öll mál eru í mm, nema hæðakótar eru í m.

0 1 2 3
1:50

ÖLL AFRITUN TEIKNINGAR, AÐ HLUTA EÐA HEILD, ER HÁÐ SKRIFLEGU LEYFI HÖFUNDA.

ÚTGÁFUFERILL

ÚTG:	DAGS:	SKÝRINGAR:	SAMÞ:
C0	08.01.19	Verkteikning	KE

HS VEITUR

LOTA
Guðríðarstígur 2-4 S. 560 5400, www.lota.is

HEITI VERKS:
AÐVEITUSTÖÐ HAMRANESI
HAFNARFJÖRÐUR
HS VEITUR

HEITI TEIKNINGAR:
BURÐARVIRKI
GRUNNMYND
Plata

VERKNR:	FLOKKUR:	TEIKN.NR:
5823-003	JON	C-2.110

MKV:	HANNAÐ:	TEIKNAÐ:	RÝNI:
1:50 A1 1:100 A3	JK	JK	KE

NAFN OG KT. SAMÞYKKJANDA:
KRISTINN ERÍKSSON KT. 120556-2749
UNDIRSKRIFT SAMÞYKKJANDA:

V:\VERK\5823 - HS VEITUR - HAFNARFJÖRÐUR\5823-003 AÐVEITUSTÖÐ JÓN-A FYRIR HAFNARFJÖRÐ\C_CIVIL\03_SKJÖL\01_TEIKNINGAR\BURÐARÞOL - 1. HÆÐ.DWG