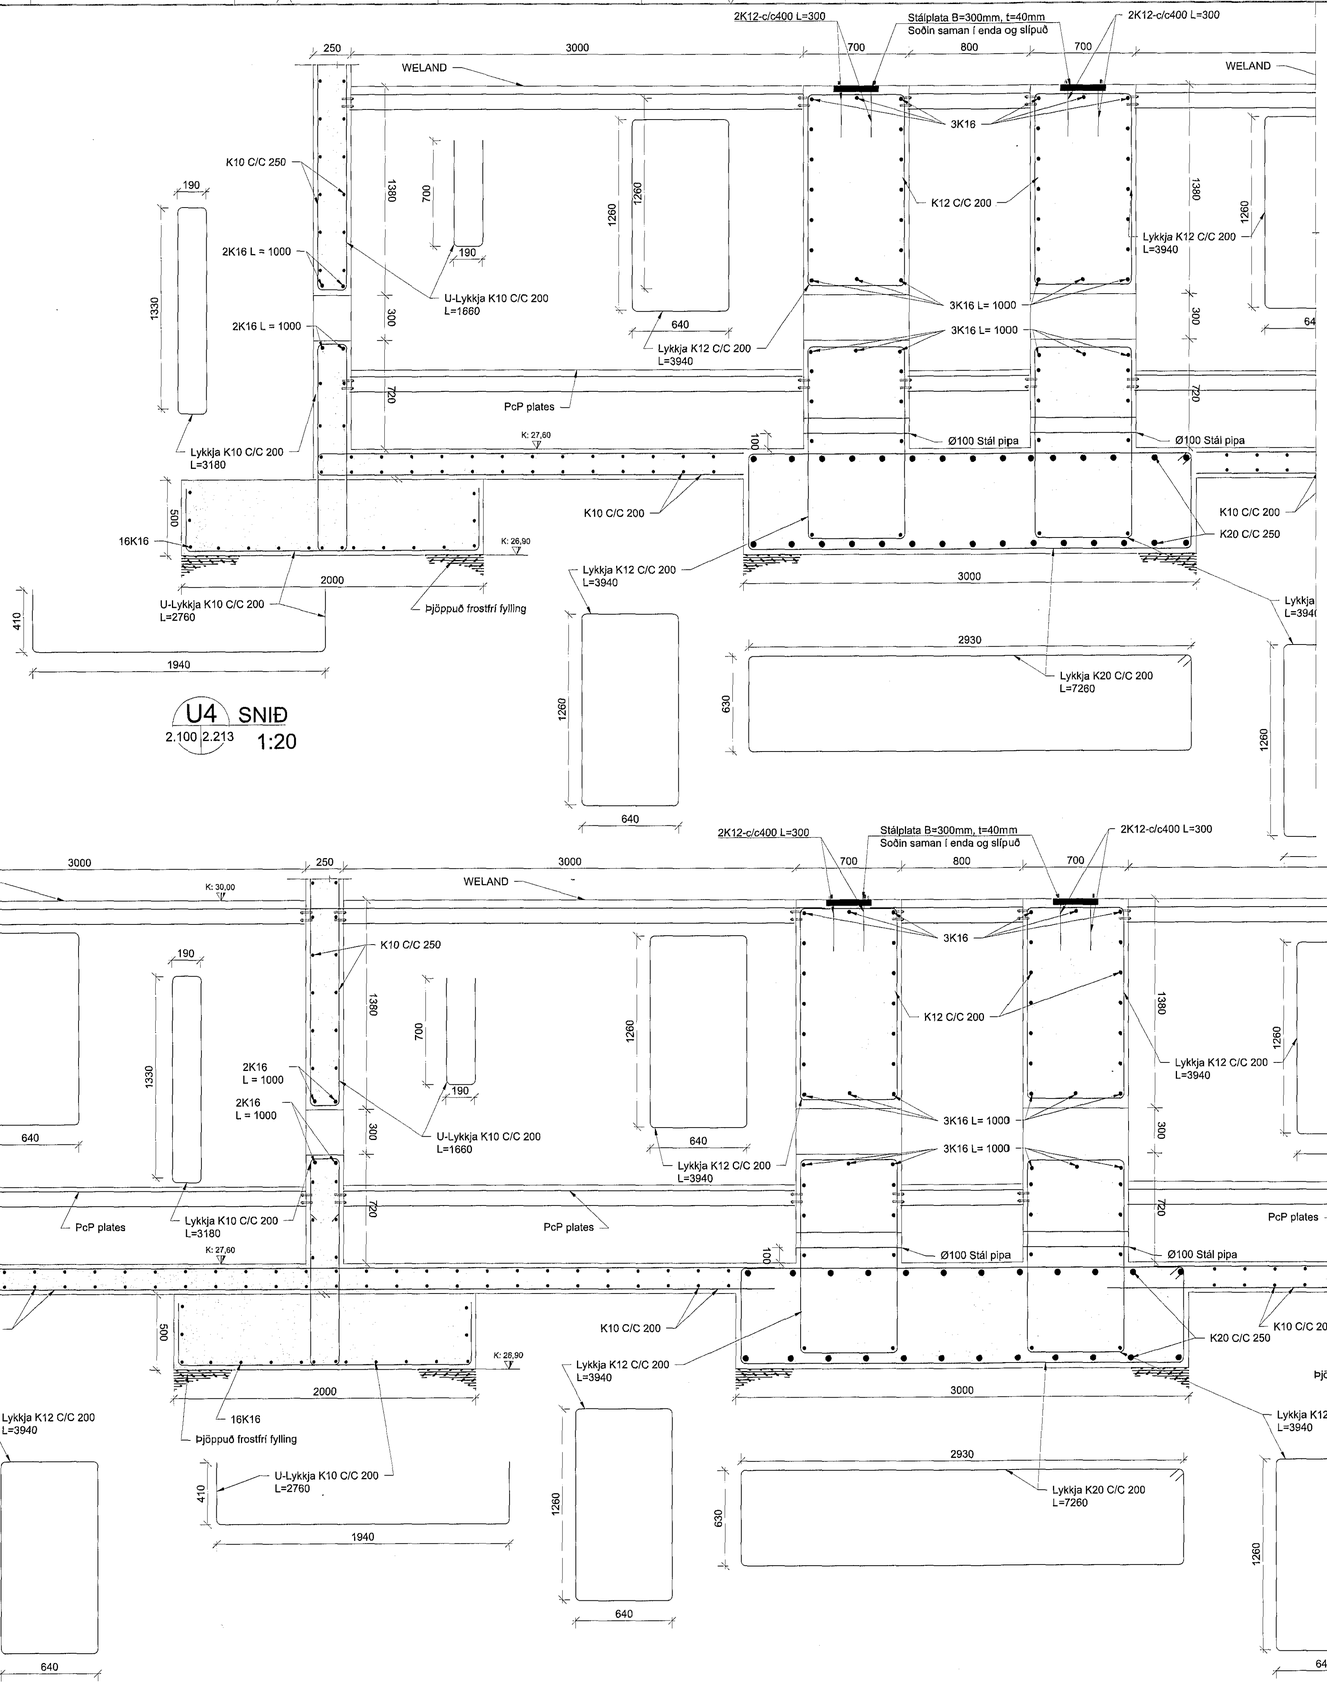

U4 SNIÐ
2.100 2.213 1:20

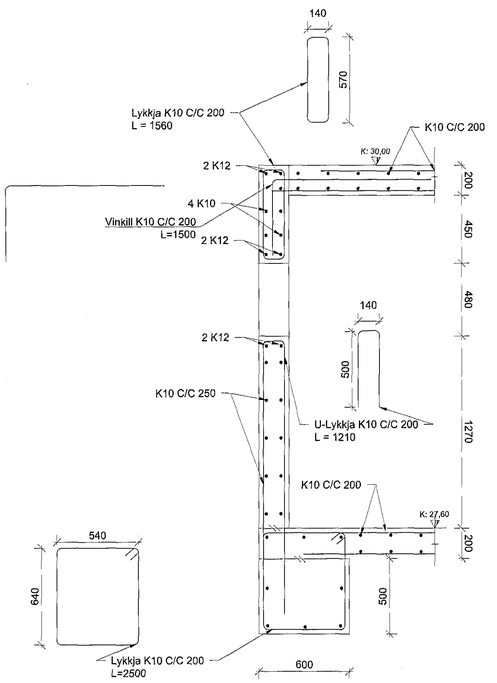

U5 SNIÐ
2.100 2.213 1:20

Samþykkt þann
15 FEB 2019
Byggingarfulltrúinn í Hafnarfirði
F.h. Sigurður Steinar Jónsson

NAFN OG KT. HÖNNUNARSTJÓRA:
JÓN ÓLAFUR ÓLAFSSON KT.090658-4099
UNDIRSKRIFT HÖNNUNARSTJÓRA:

SKÝRINGAR

STEYPUGÆÐI
BROTÞOLSFLOKKUR:	C30/37. XF3
V/S TALA	0,5
LOFTINNIHALD:	6%

BENDISTÁL
STÁLGÆÐI:
FJARLÆGÐ BENDINGAR FRÁ STEYPUYFIRBORÐI:
Innanhúss	15mm
Utanhúss:	30mm
Að jarðvegi:	40d

SKEYTILENGDIR: 600 mm

Táknar járn í efri brún plötu

Táknar járn í neðri brún plötu

k10c/c30 Táknar 10mm kambstál með 30mm millibili

Í grunnplötu er heimilt að nota K257 bendinet í stað K10 c/c 200

Öll mál eru í mm. nema hæðakótar eru í m.

0 50 100
1:20

ÖLL AFRITUN TEIKNINGAR, AÐ HLUTA EÐA HELD, ER HÁÐ SKRIFLEGU LEYFI HÖFUNDA.

ÚTGÁFUFERILL

ÚTG:	DAGS:	SKÝRINGAR:	SAMÞ:
C0	08.01.19	Verkteikning	KE

HS VEITUR

LOTA
Guðríðarstígur 2-4 S. 560 5400, www.lota.is

HEITI VERKS:

AÐVEITUSTÖÐ HAMRANESI
HAFNARFJÖRÐUR
HS VEITUR

HEITI TEIKNINGAR:
BURÐARVIRKI
UNDIRSTÖÐUR
SNIÐ U4, U5

VERKNR:	FLOKKUR:	TEIKN.NR:
5823-003	JON	C-2.213

MKV:	HANNAÐ:	TEIKNAÐ:	RÝNI:
1:20 A1 1:40 A3	JK	JK	KE

NAFN OG KT. SAMÞYKKJANDA:
KRISTINN EIRÍKSSON KT.120556-2749
UNDIRSKRIFT SAMÞYKKJANDA:

V:\VERK\5823 - HS VEITUR - HAFNARFJÖRÐUR\5823-003 AÐVEITUSTÖÐ JON-A FYRIR HAFNARFJÖRÐ\C_CIVIL\03_SK\ÖL\01_TEIKNINGAR\BURÐARÐL - 1. HÆÐ.DWG