




V:\VERK5823 - HS VEITUR - HAFNARFJÖRÐUR\5823-003 ADVEITUSTÖÐ JÓN-A FYRIR HAFNARFJÖRÐUR\_CIVIL\03\_SKIÓL\01\_TEIKNINGARPOP\_SPENNARMI.DWG

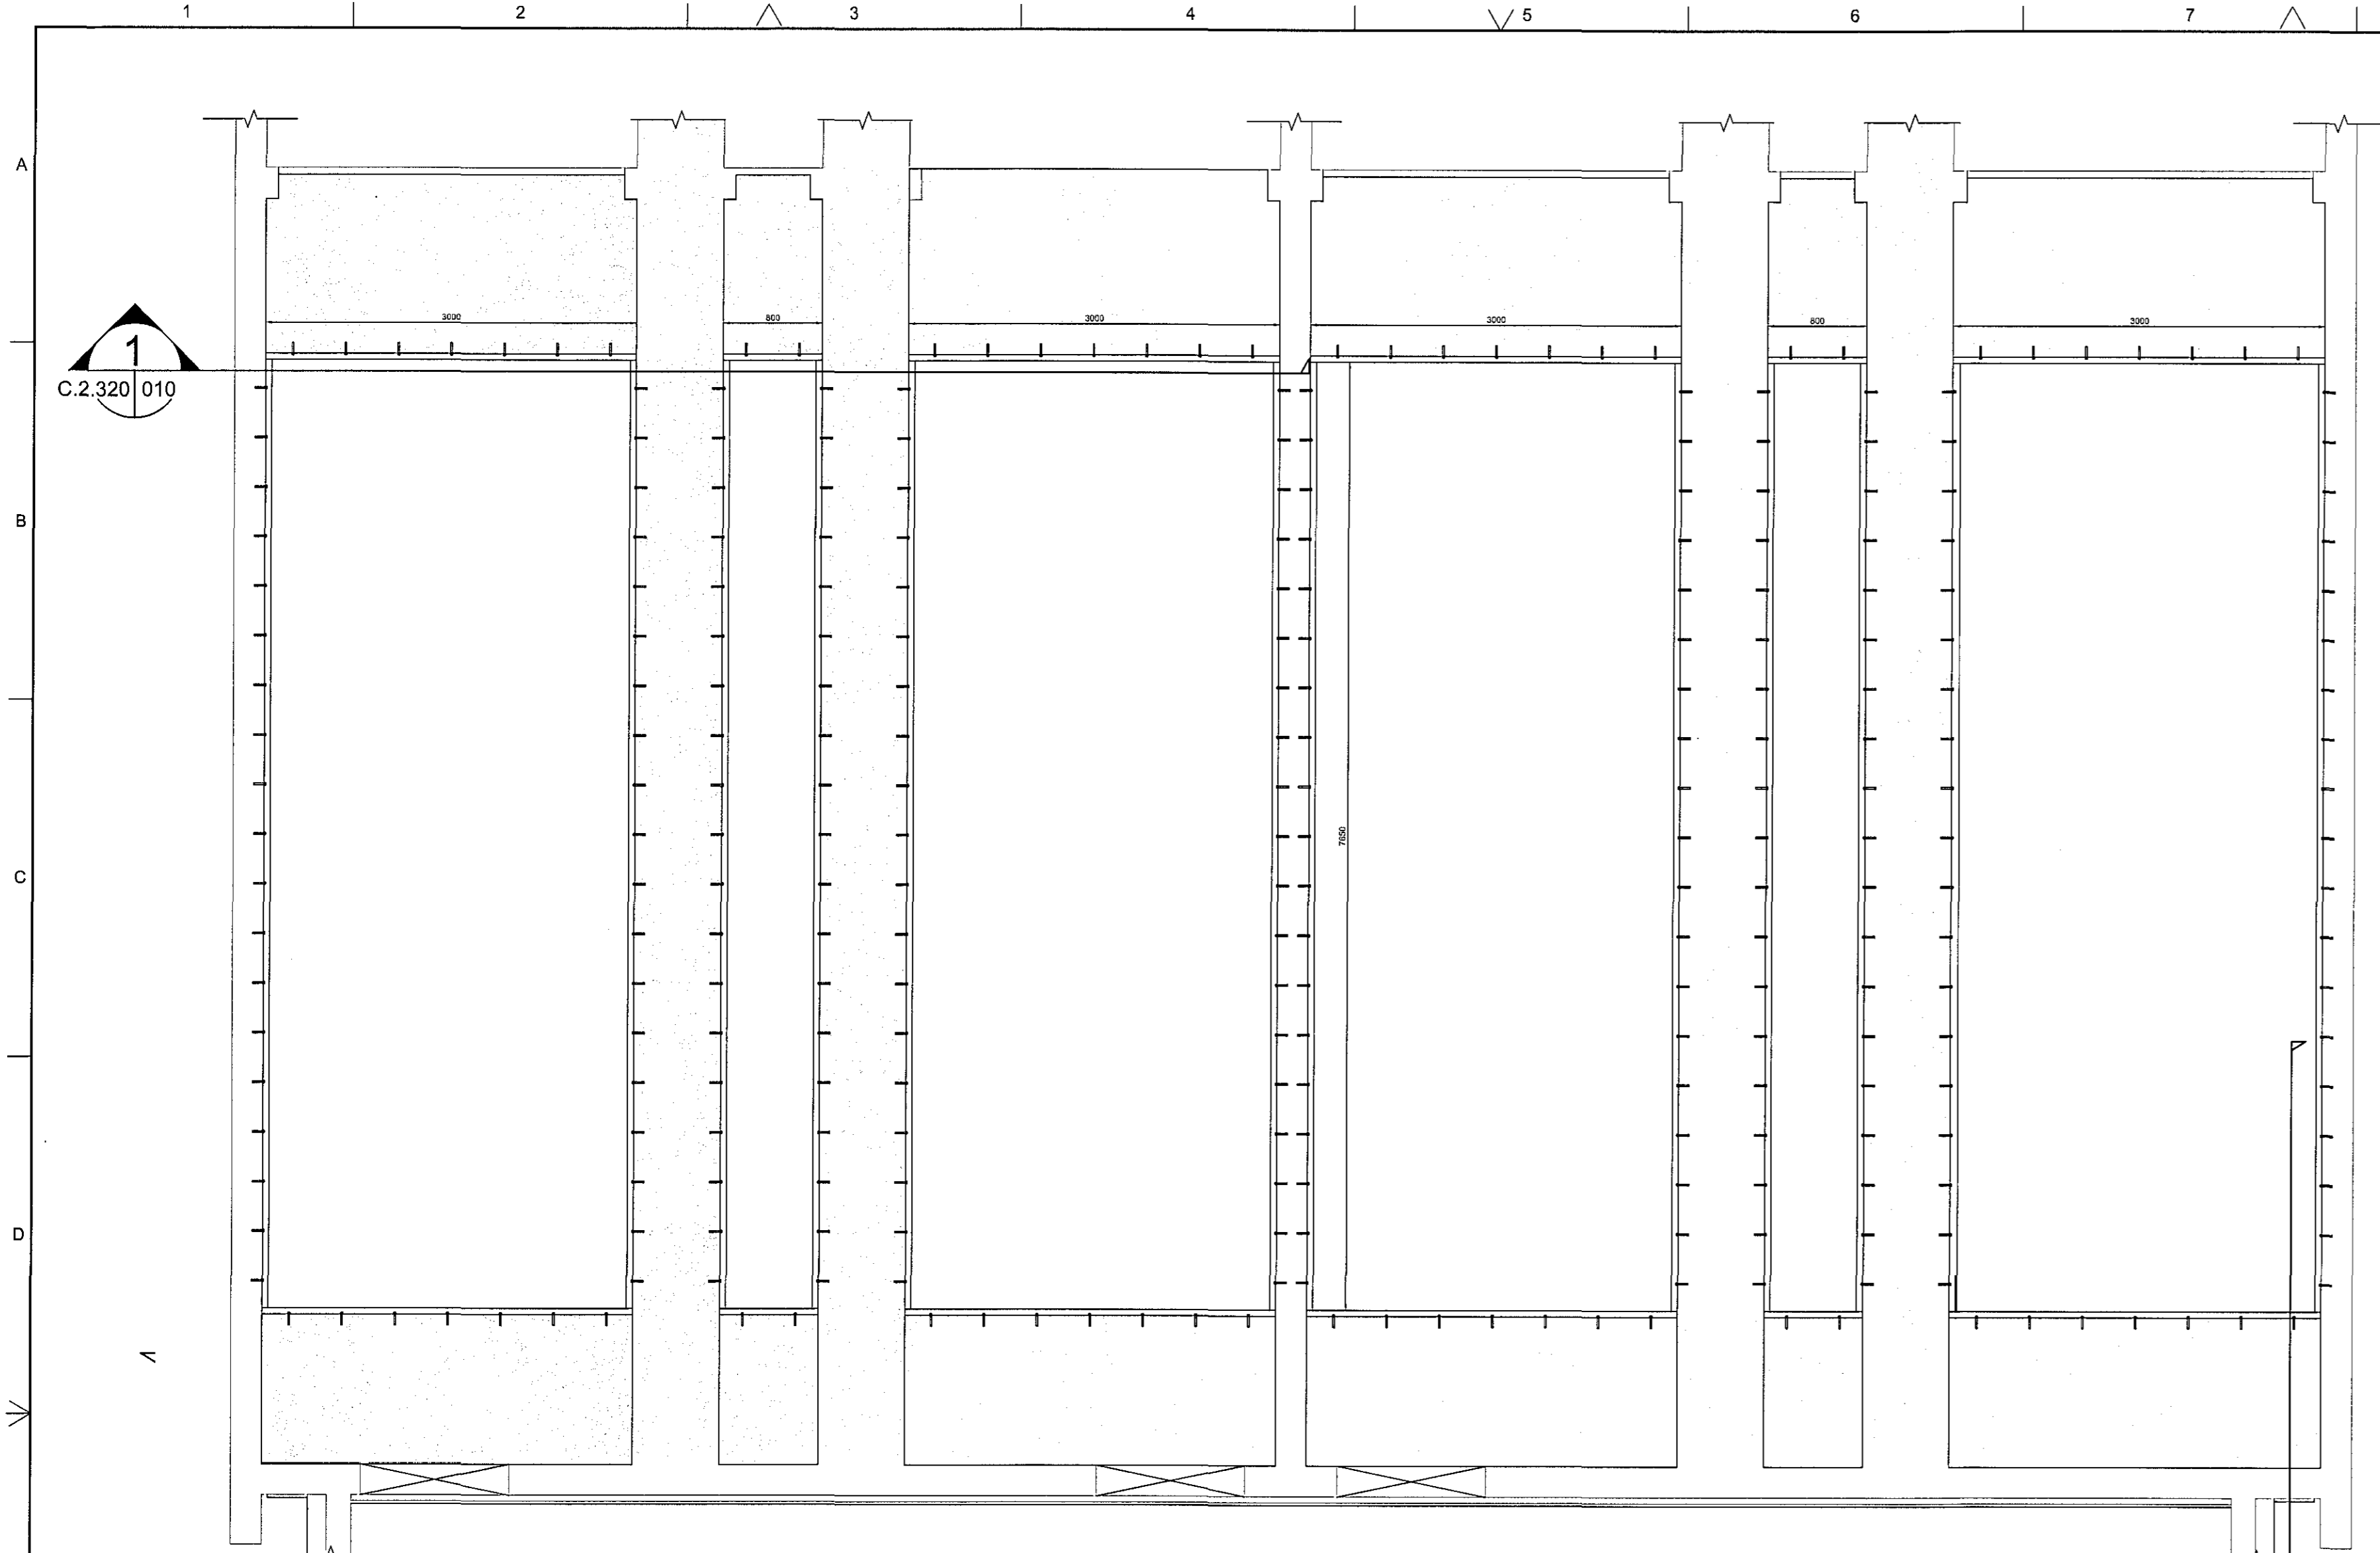


GRUNNMYND 1  
1:40

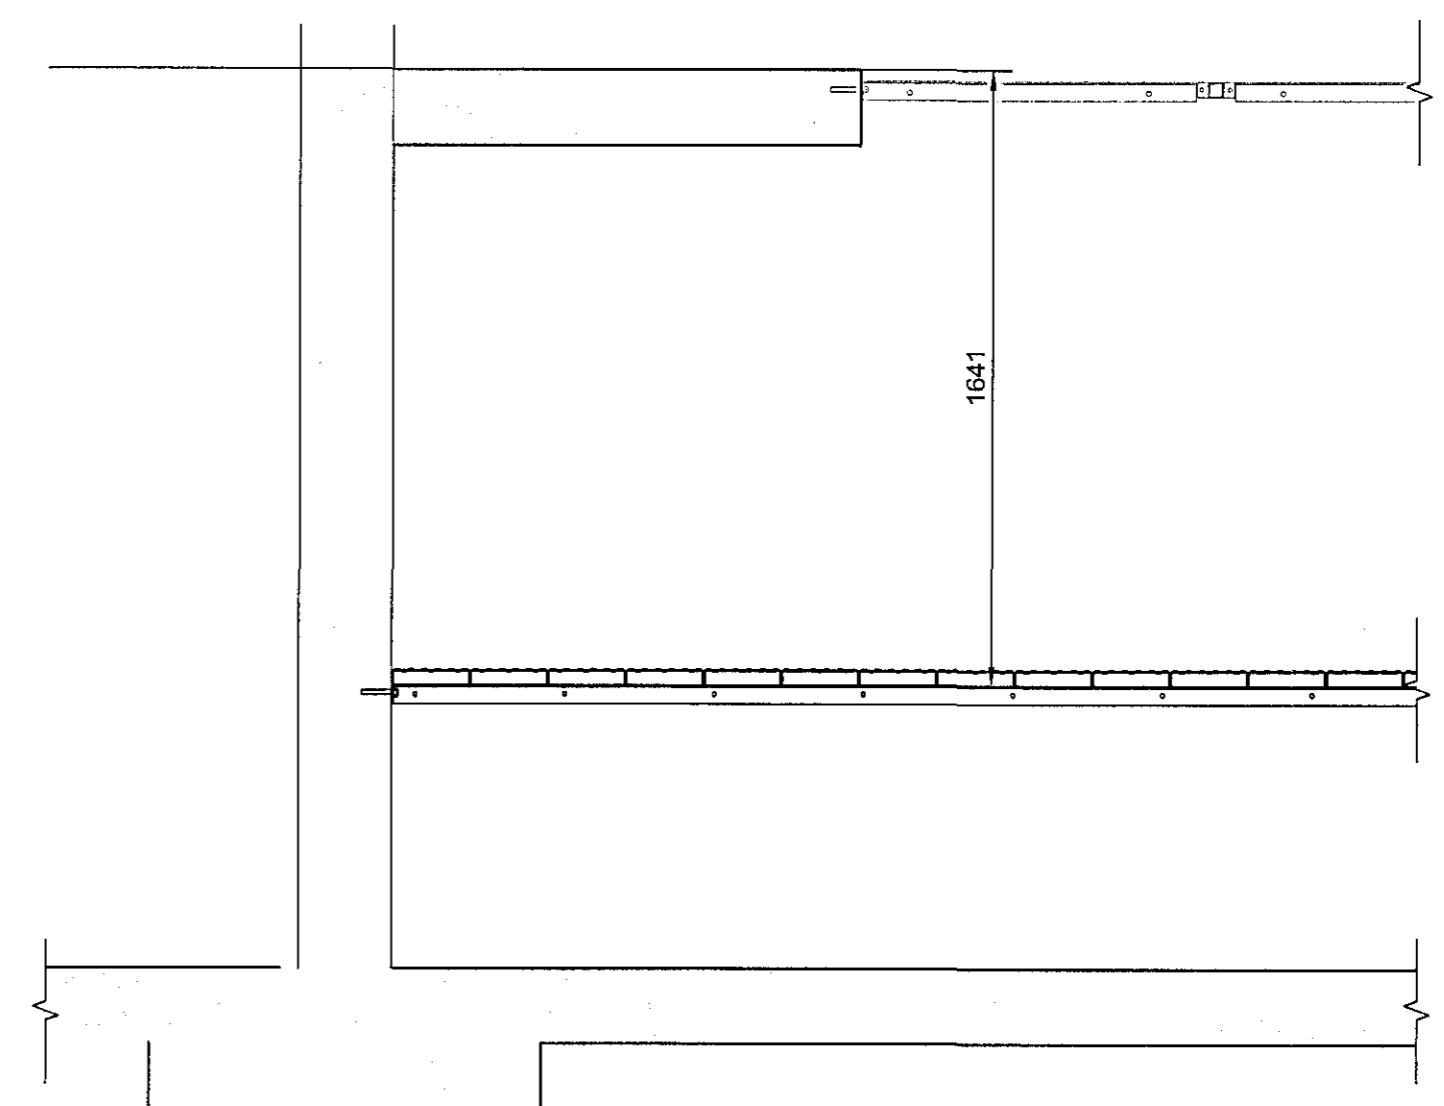

2 SNID 2  
1:20

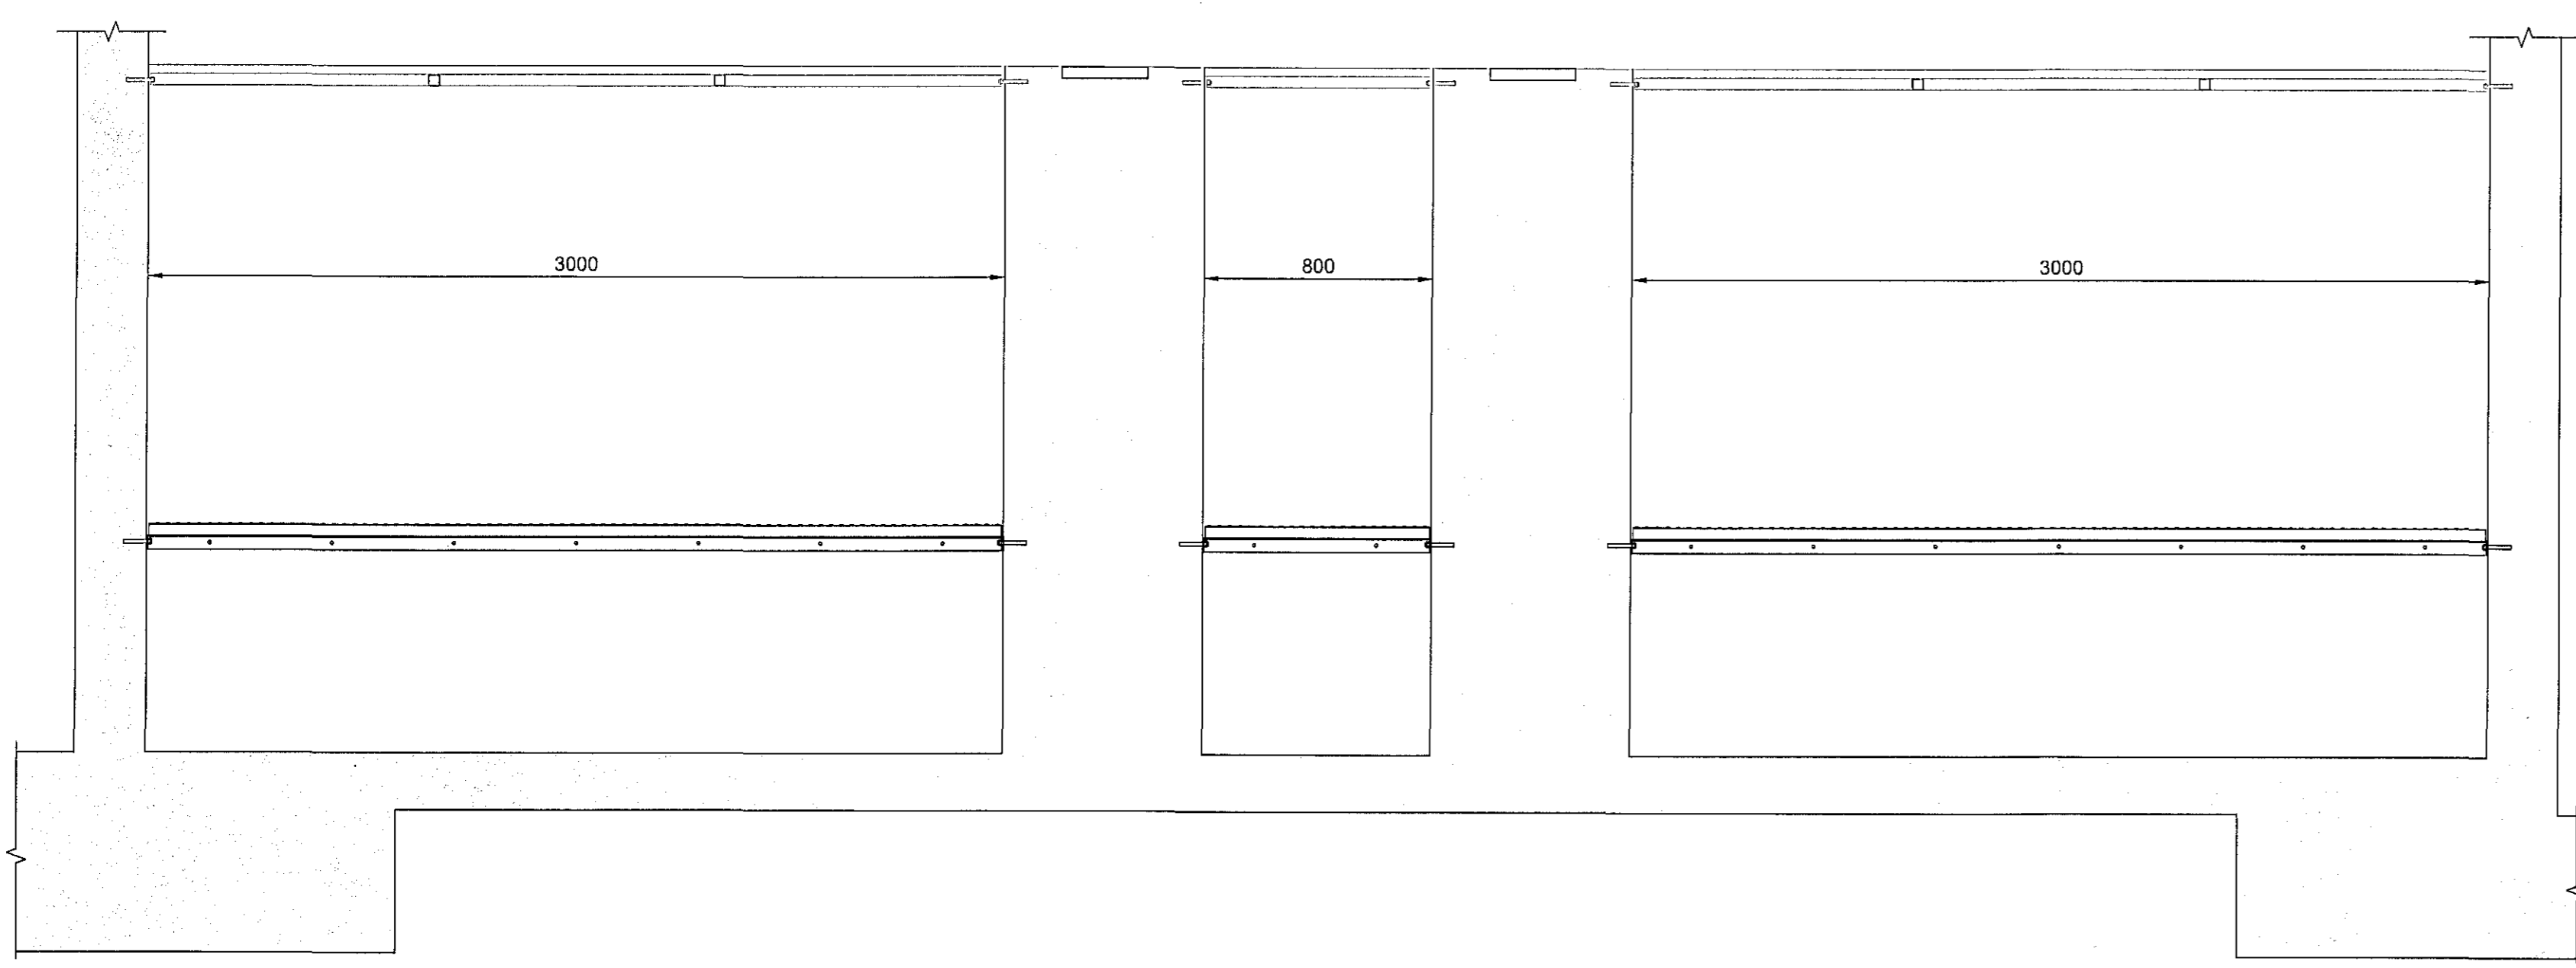


1 SNID 1  
1:20

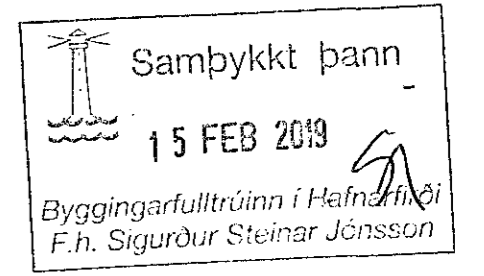

NAFN OG KT. HÖNNUNARSTJÓRA  
JÓN ÓLAFUR ÓLAFSSON kt.090658-4099  
UNDIRSKRIFT HÖNNUNARSTJÓRA  
*Jón Ólafur Ólafsson*

Skýringar:  
Vinklar og prófilstöðir veggfest með múrboltum (M10x90).  
Deiling milli múrbolta 400-500mm.  
Að lokinni smíði skal grunna allt stál með tveimur umferðum af ætigrunni.

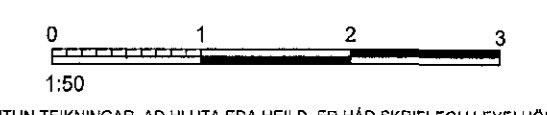

ÚTGÁFUERILL			
ÚTG.	DAGS	SKÝRINGAR	SAMR.
C0	07.01.19	Verkleikning	KE



Guðrúnarstigur 2-4 S. 560 5400, www.lota.is

ADVEITUSTÖÐ HAMRANESI  
HAFNARFJÖRÐUR  
HS VEITUR

HEITI TEIKNINGAR:  
BURÐARVIRKI  
PcP ELDVARNARISTAR  
GRUNNMYND/SNID

VERKNR:	5823-003	FLOKKUR:	JON	TEIKN.NR.:	C.2.320
MKV:	A1	HANNAÐ:	JTK	TEIKNAD:	JTK/AMR
NAFN OG KT. SAMÞYKKJANDA:	KRISTINN EIRIKSSON kt.120556-2749		RYM:	AST	

UNDIRSKRIFT SAMÞYKKJANDA  
*Kristinn Eiríksson*