




Snið E-E

Snið F-F

Snið G-G

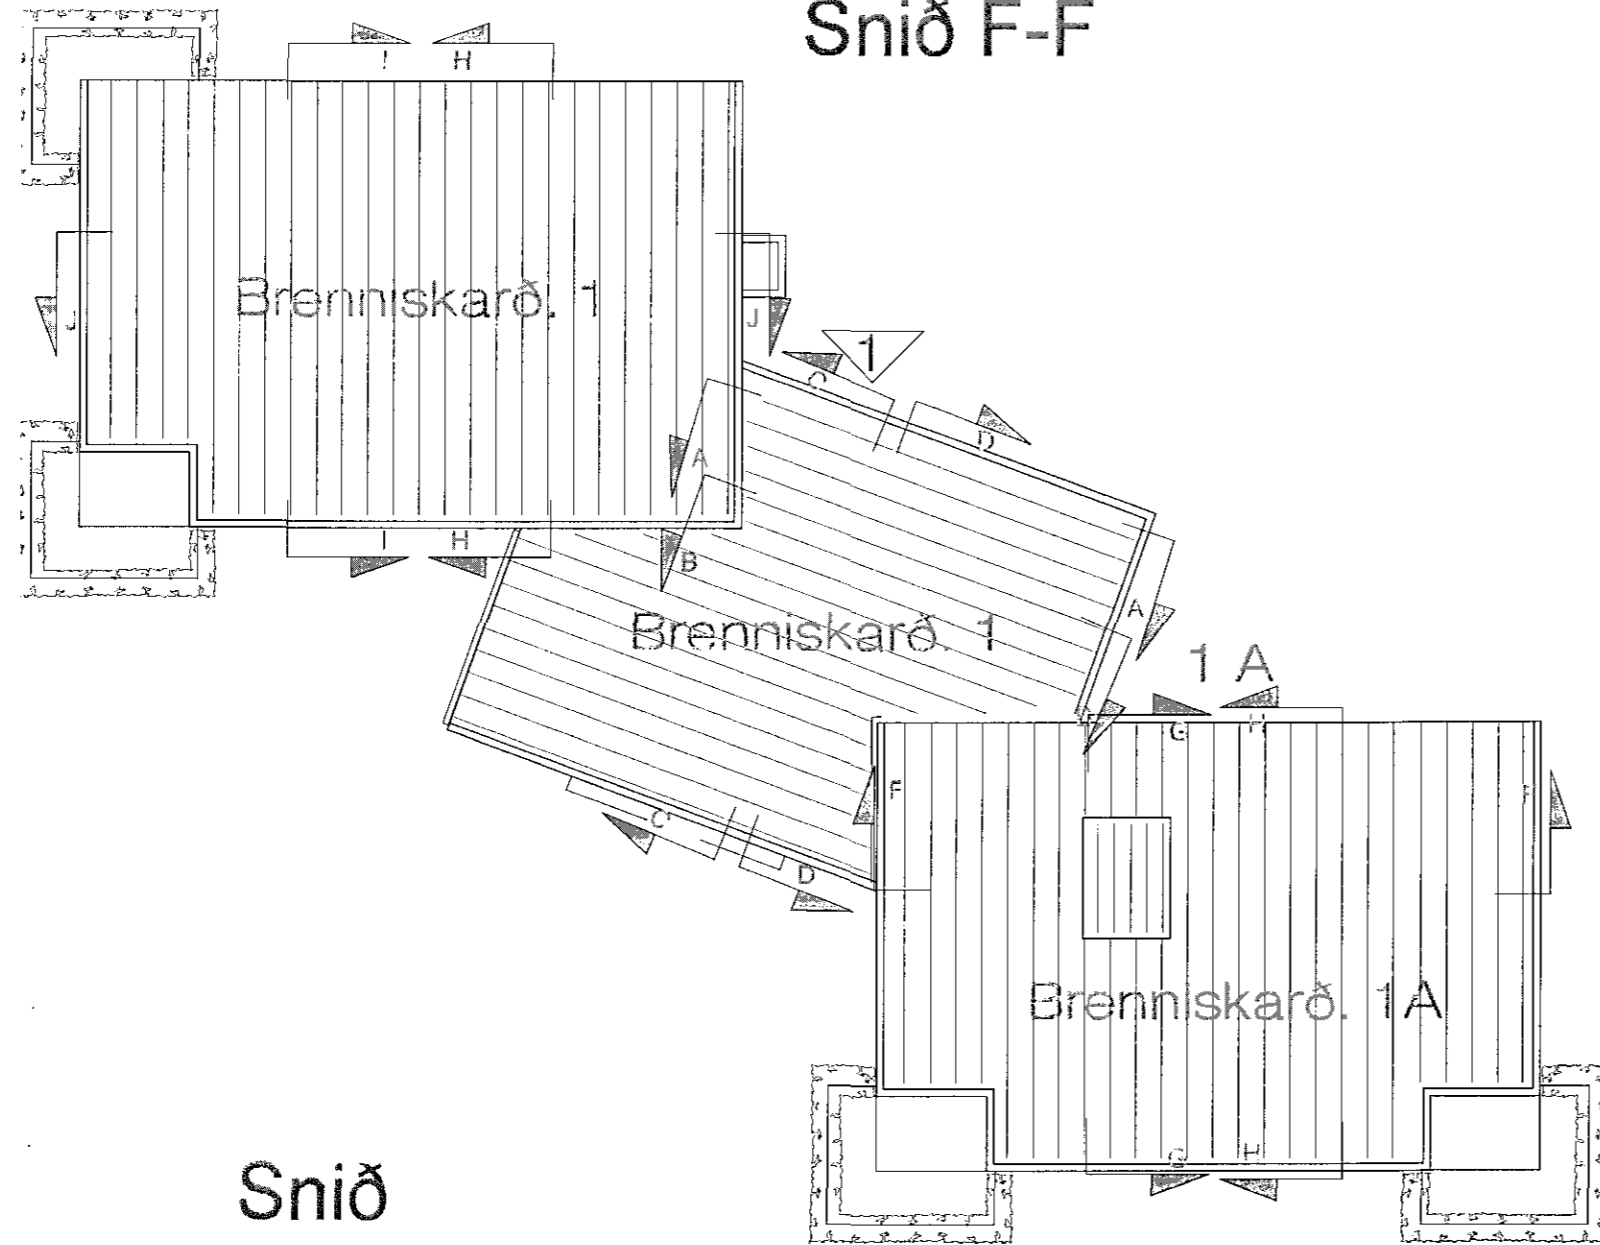

Snið

Útgáfunúmer og dags. aðaluppdráttu  
Undirskrift hönnunarstjóra

*Stjórn*

Yfirfarið/samþ.

Breytingar	Dags	Yfirfarið
1 BREYTING	BR_DACS	-
2 BREYTING	BR_DACS	-

**Voltorka ehf**  
kt:410606-1860 voltorka@voltorka.is

Helgi Pálsson / Baldvin Ó. Gunnarsson  
helgi@voltorka.is / baldvin@voltorka.is  
S:898-4476 / S:855-3155

Verkefni **BRENNISKARÖ\_1 OG\_1A**

Staður **221\_HAFNARFJÖRÐUR**

Skýring **SNIDTEIKNINGAR, HÚS\_1.0**

Hönnun, HP	Teikningarnúmer 02.4.00.31
Kt. 270963-5019	Teiknað, AGE
Mkv 1:100	Útgáfudags, 10.04.2019
Verknúmer VERKNÓMUR	Land nr. LANDNR
	Útgáfa B