

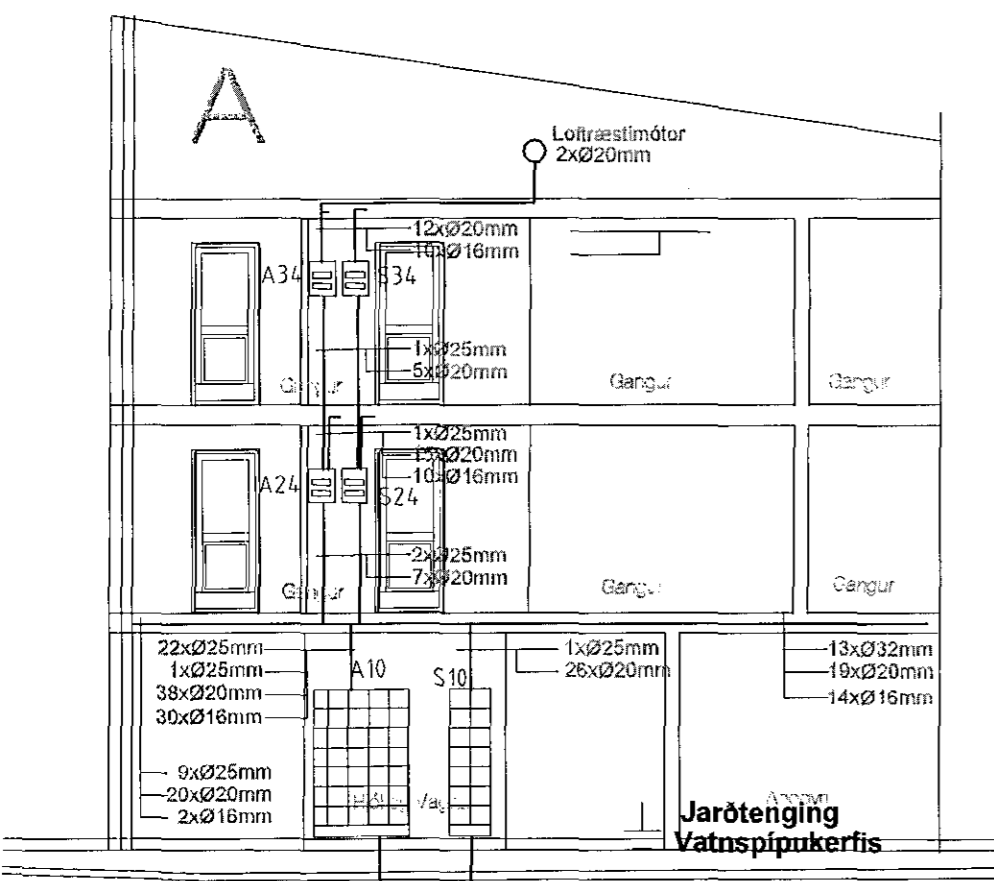



Samþykkt þann
17 APR 2019
Byggingarfulltrúinn í Hafnarfjörð
F.h. Sigurður Steinar Jónsson

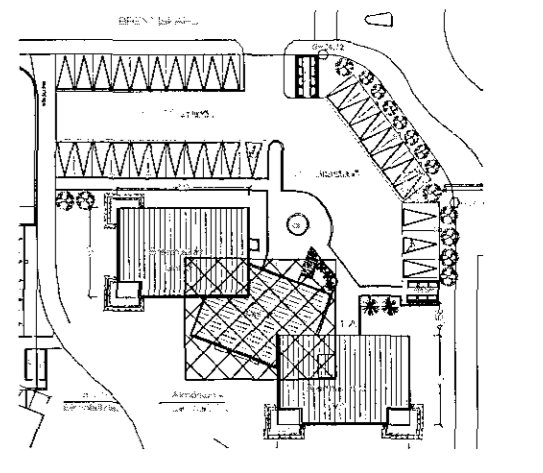



Snið A-A

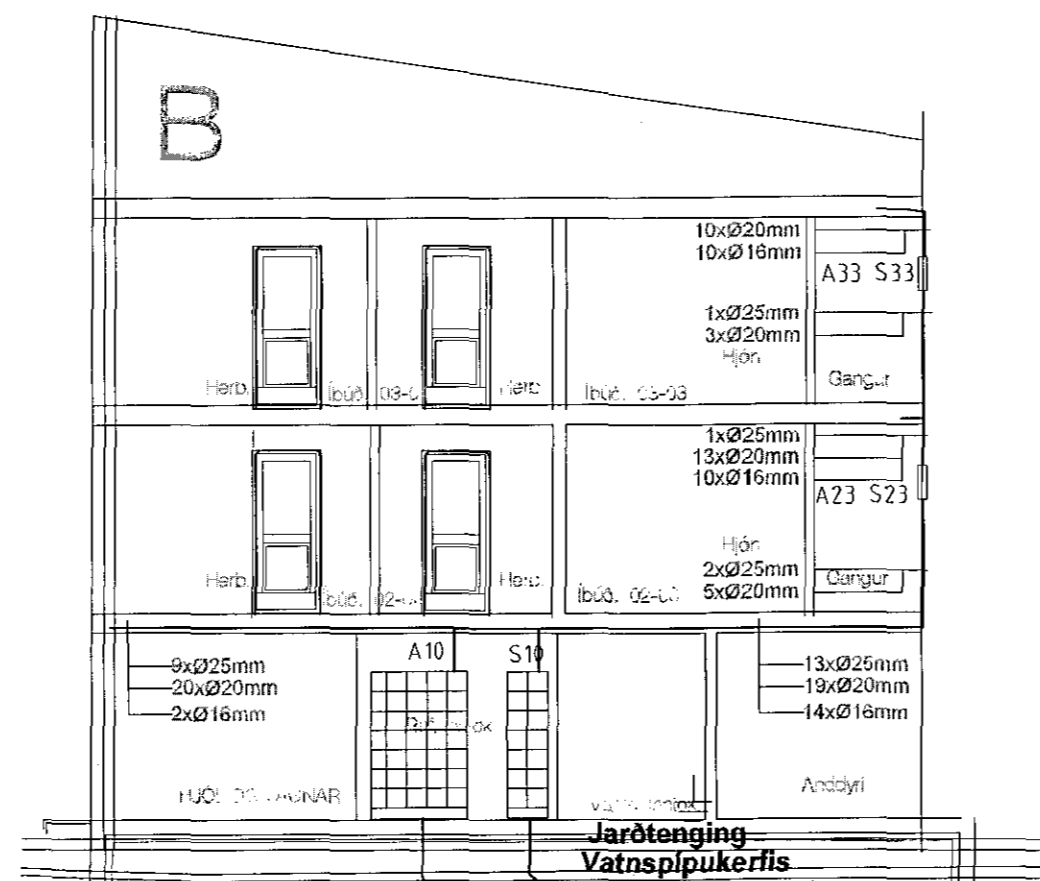

Snið B-B

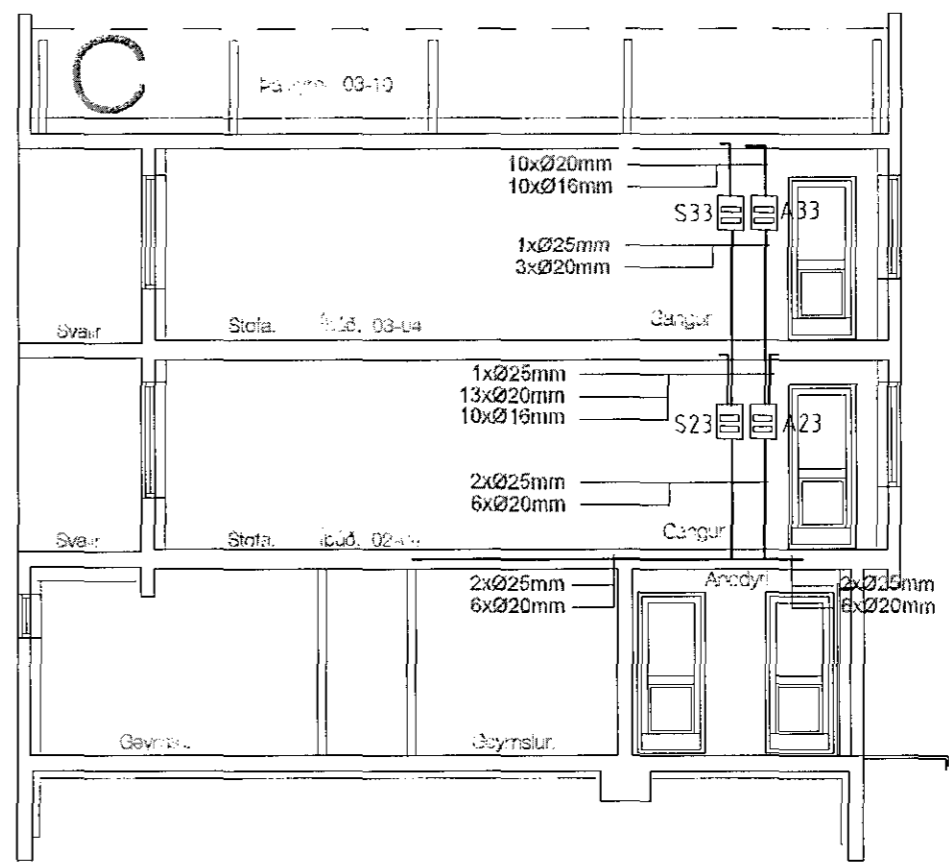

Snið C-C

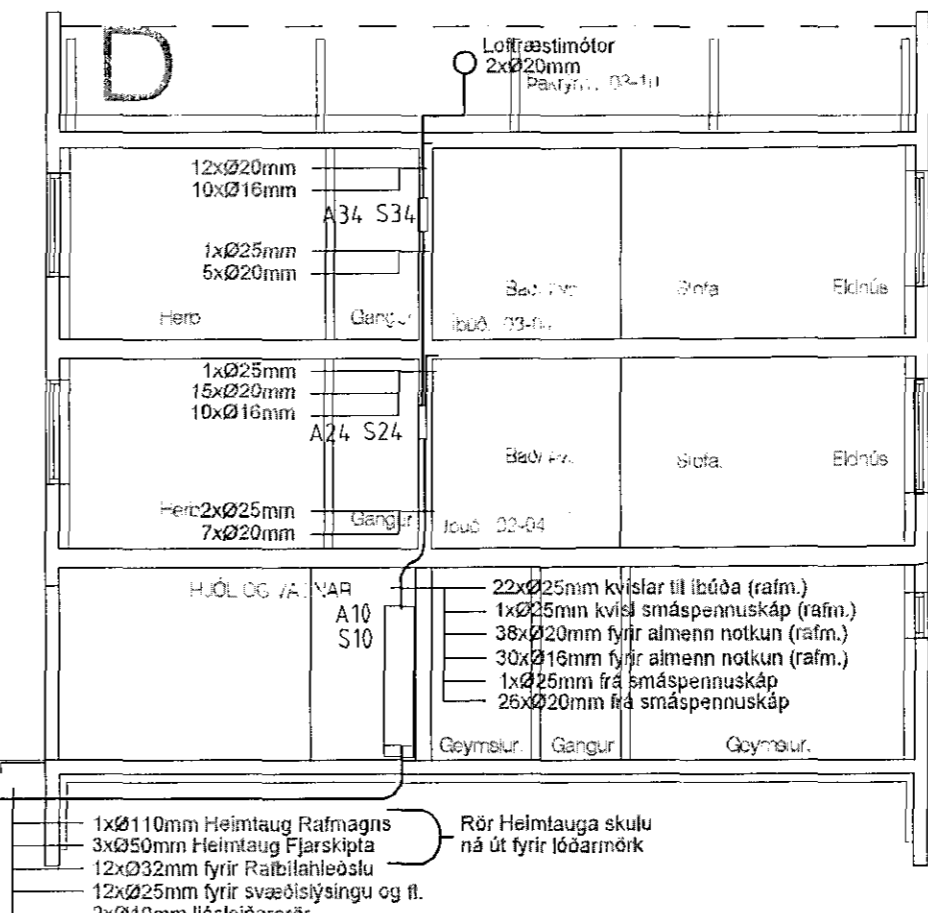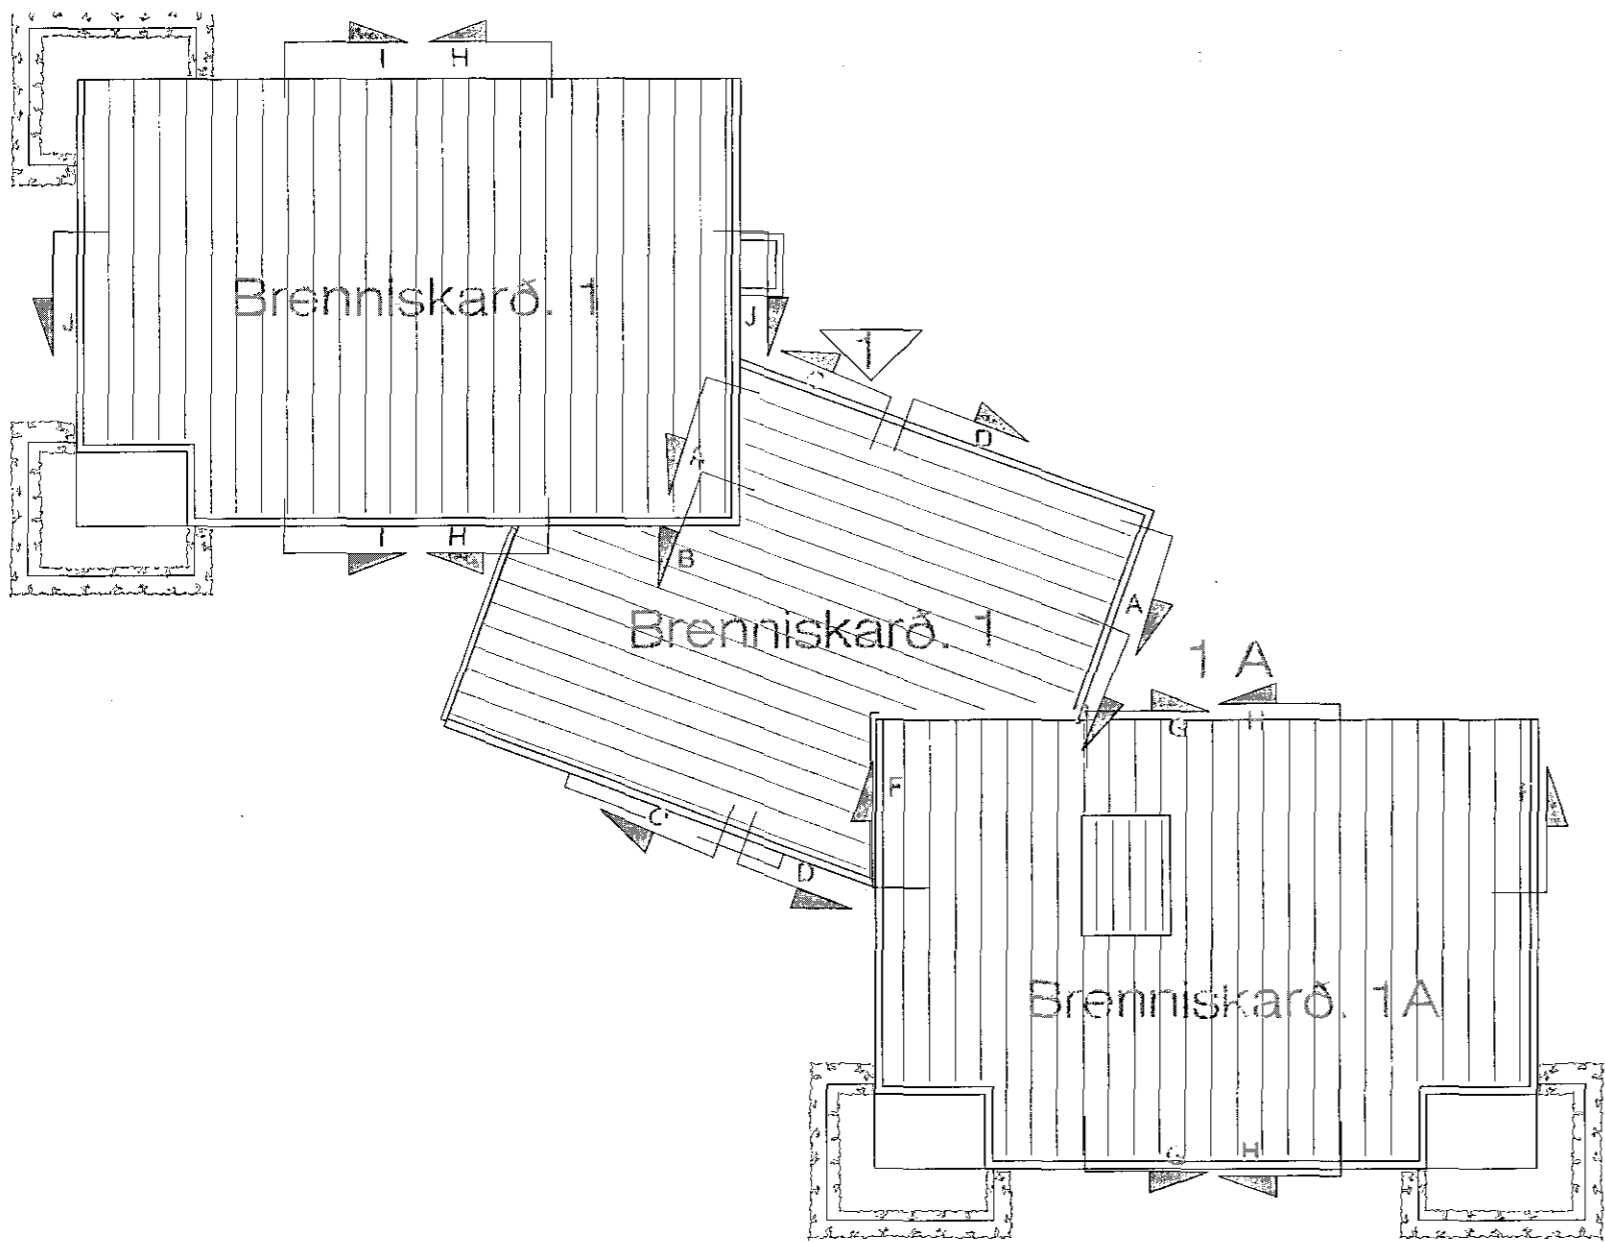

Snið D-D

Útgáfunúmer og dags. aðaluppdráttu
Undirskrift hönnunarstjóra

Jón Lucm.

Yfirfarið/samb.

Breytingar	Dags	Yfirfarið
1	BREYTING	BR_DACS
2	BREYTING	BR_DACS

Voltorka ehf
kt:410606-1860 voltorka@voltorka.is

Helgi Pálsson / Baldvin Ó. Gunnarsson
helgi@voltorka.is / baldvin@voltorka.is
S:898-4476 / S:855-3155

Verkefni	BRENNISKARÐ_1 OG_1A
Staður	221_HAFNARFJÖRÐUR
Skýring	SNIDTEIKNINGAR_HÚS_1.1
Hönnun, HP	Teikningarnúmer 02.4.00.32
Kt. 270963-5019	Teiknað, ACE
Mkv 1:100	Útgáfudags, 10.04.2019
Verknúmer VERKNÚMÉR	Land nr. LANDNR Útgáfa B