
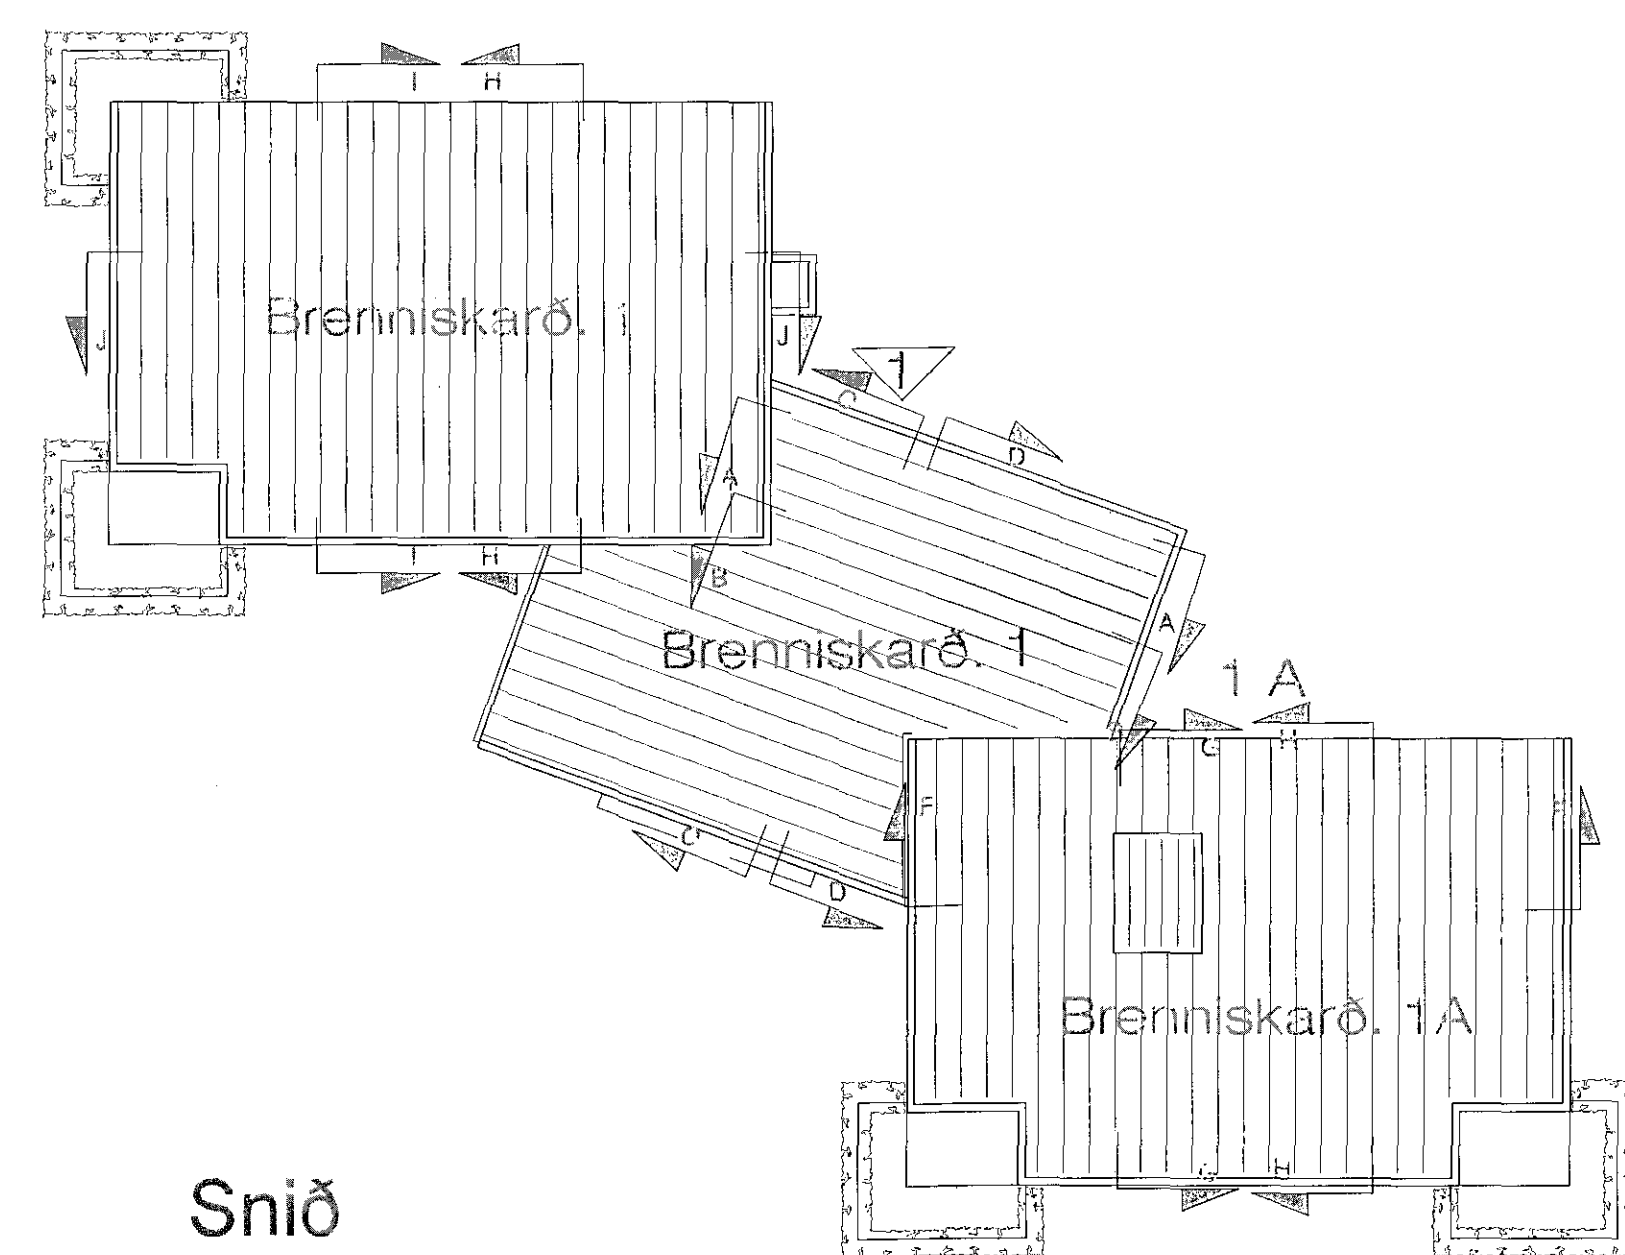
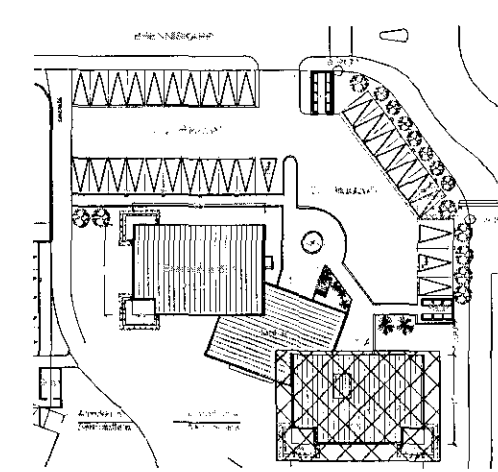
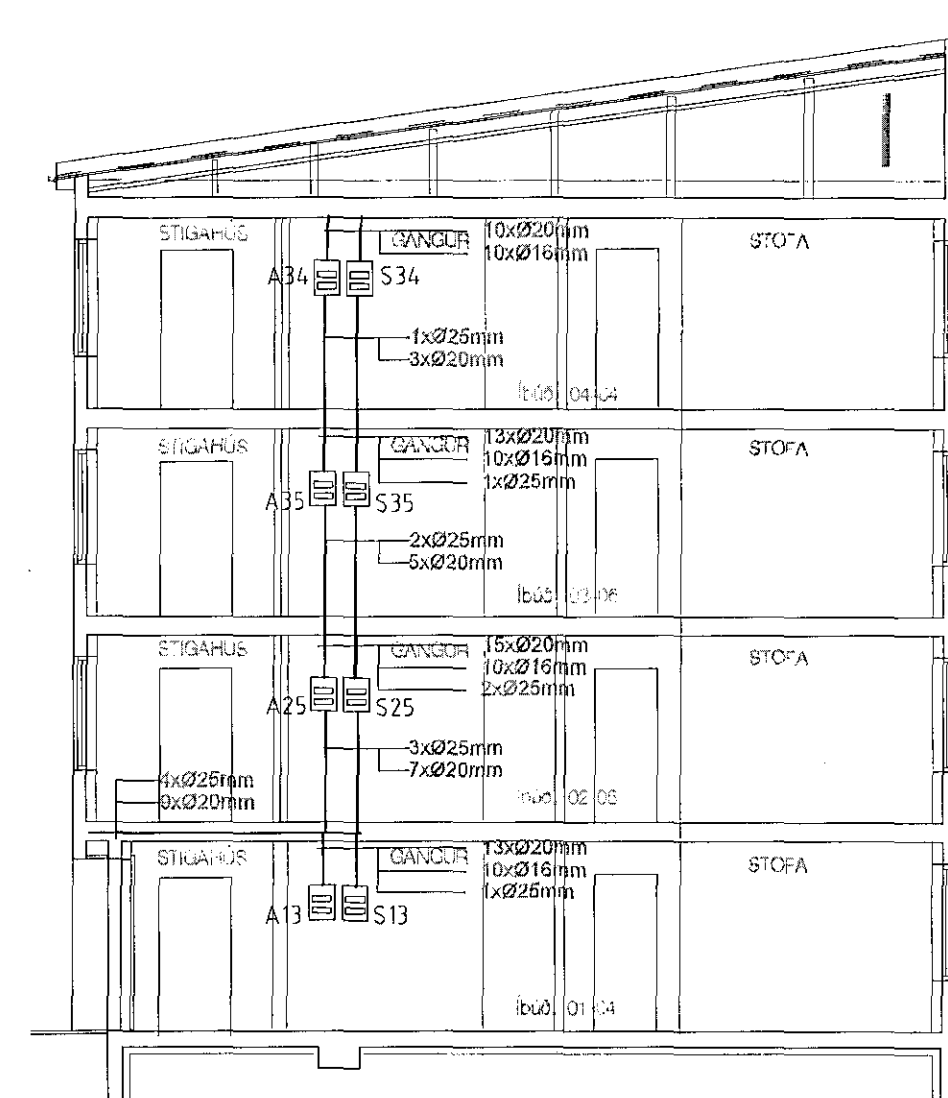
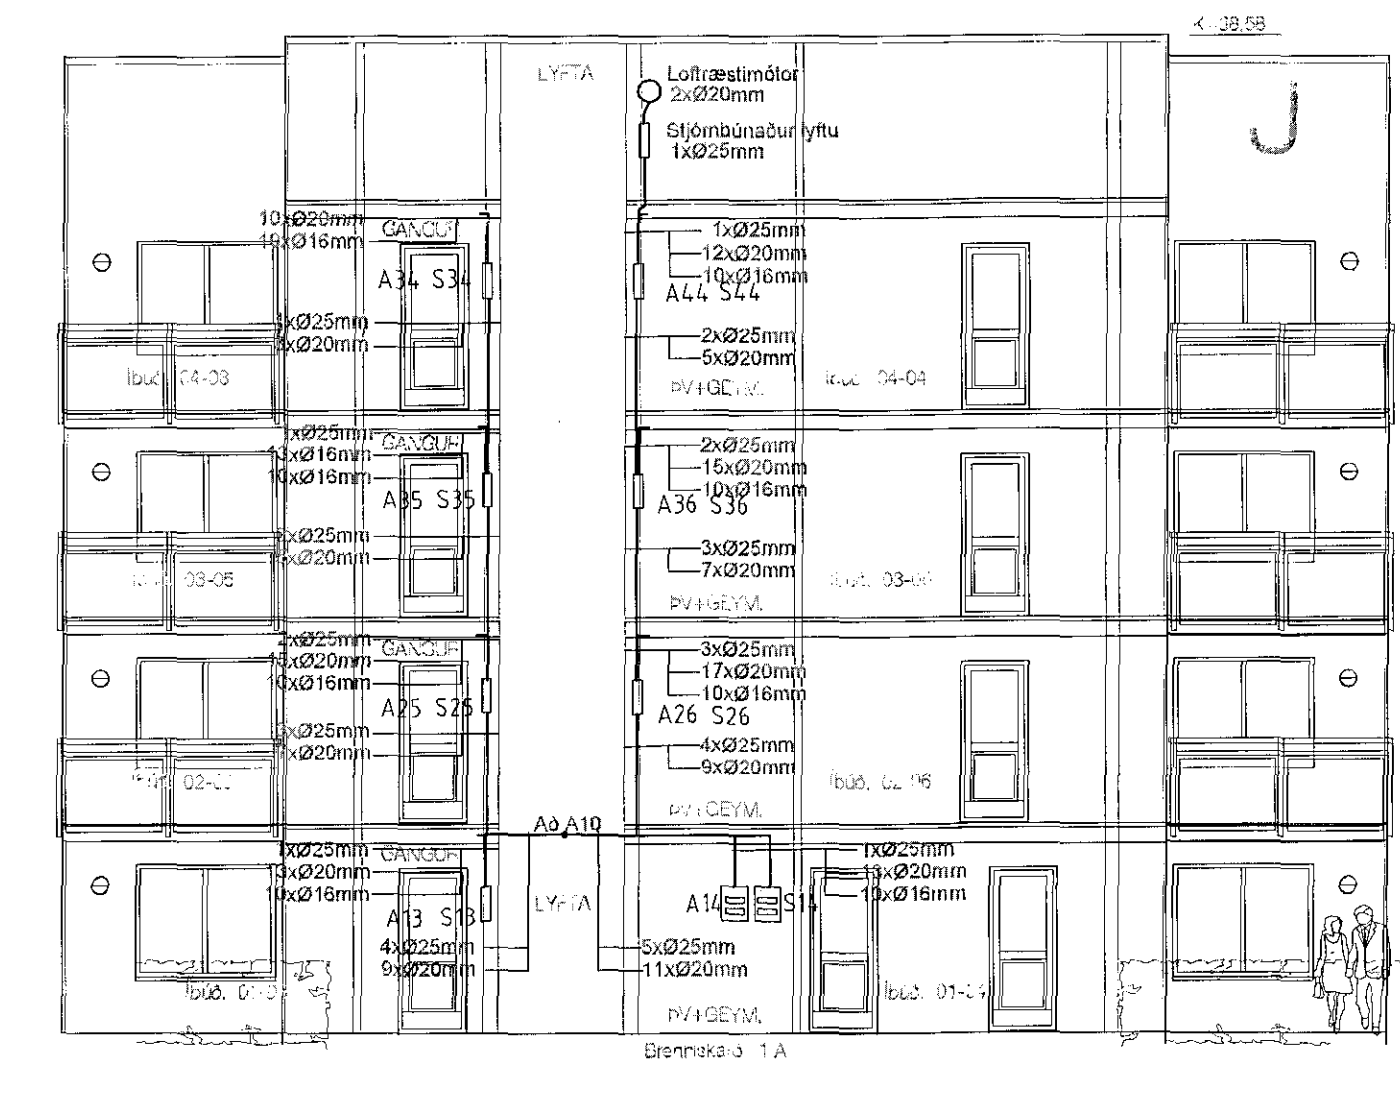


Samþykkt þann
17 APR 2019
Byggingarfulltrúinn í Hafnarfjörð
F.h. Sigurður Steinar Jónsson

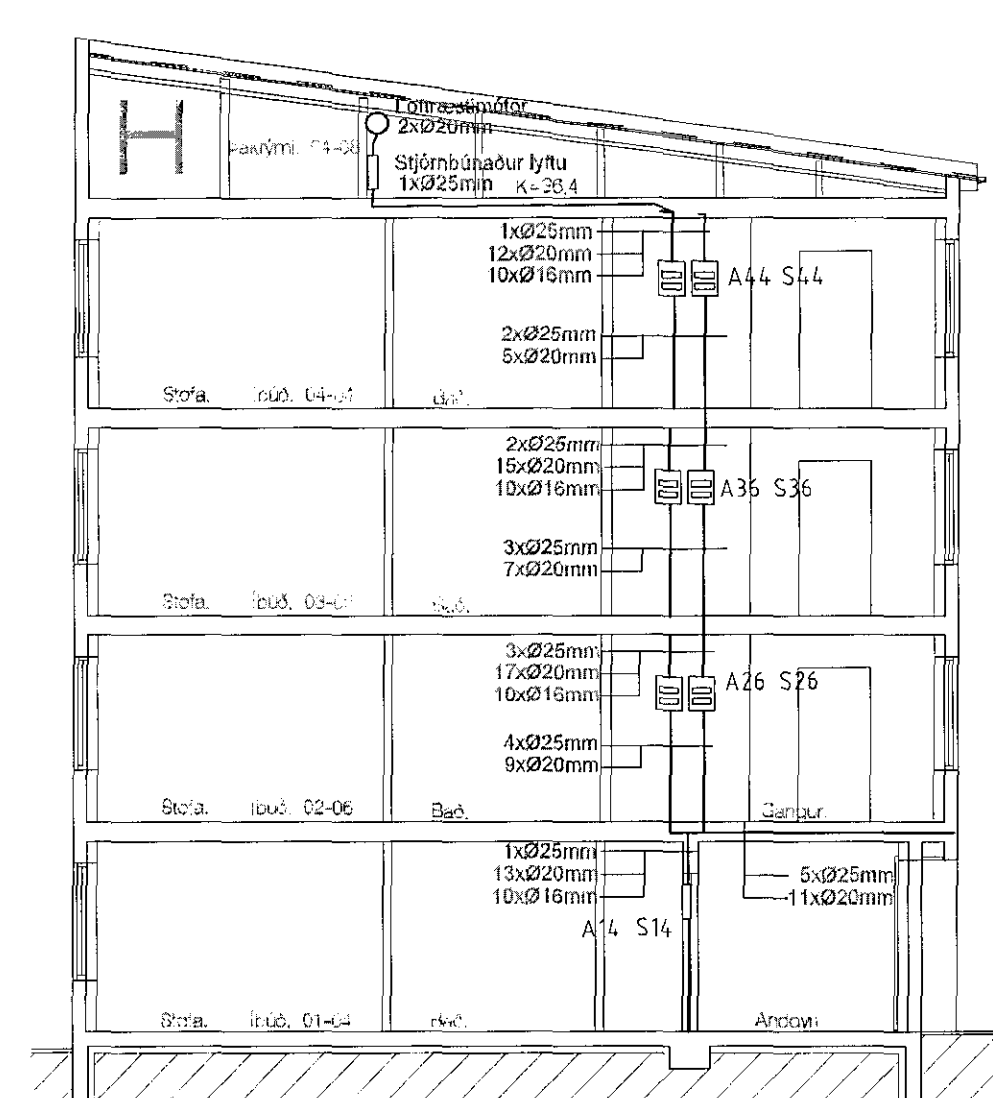

Útgáfunúmer og dags. aðaluppdráttar
Undirskrift hönnunarstjóra
Tón Quém.

Yfirfarið/samþ.
Breytingar Dags Yfirfarið

1	BREYTING	BR._DAGS	-
2	BREYTING	BR._DAGS	-

Voltorka ehf
kt:410606-1860 voltorka@voltorka.is

Helgi Pálsson / Baldvin Ó. Gunnarsson
helgi@voltorka.is / baldvin@voltorka.is
S:898-4476 / S:855-3155

Helgi Pálsson

Verkefni	BRENNISKARÐ_1 OG_1A
Staður	221_HAFNARFJÖRDUR
Skýring	SNIÐTEIKNINGAR, HÚS_1A
Hönnun, HP	Teikningarnúmer 02.4.00.33
Kt. 270963-5019	Teiknað, ACE
Mkv 1:100	Útgáfudags, 10.04.2019
Verknúmer VERKNÚMÉR	Land nr. LANDNR Útgáfa B