
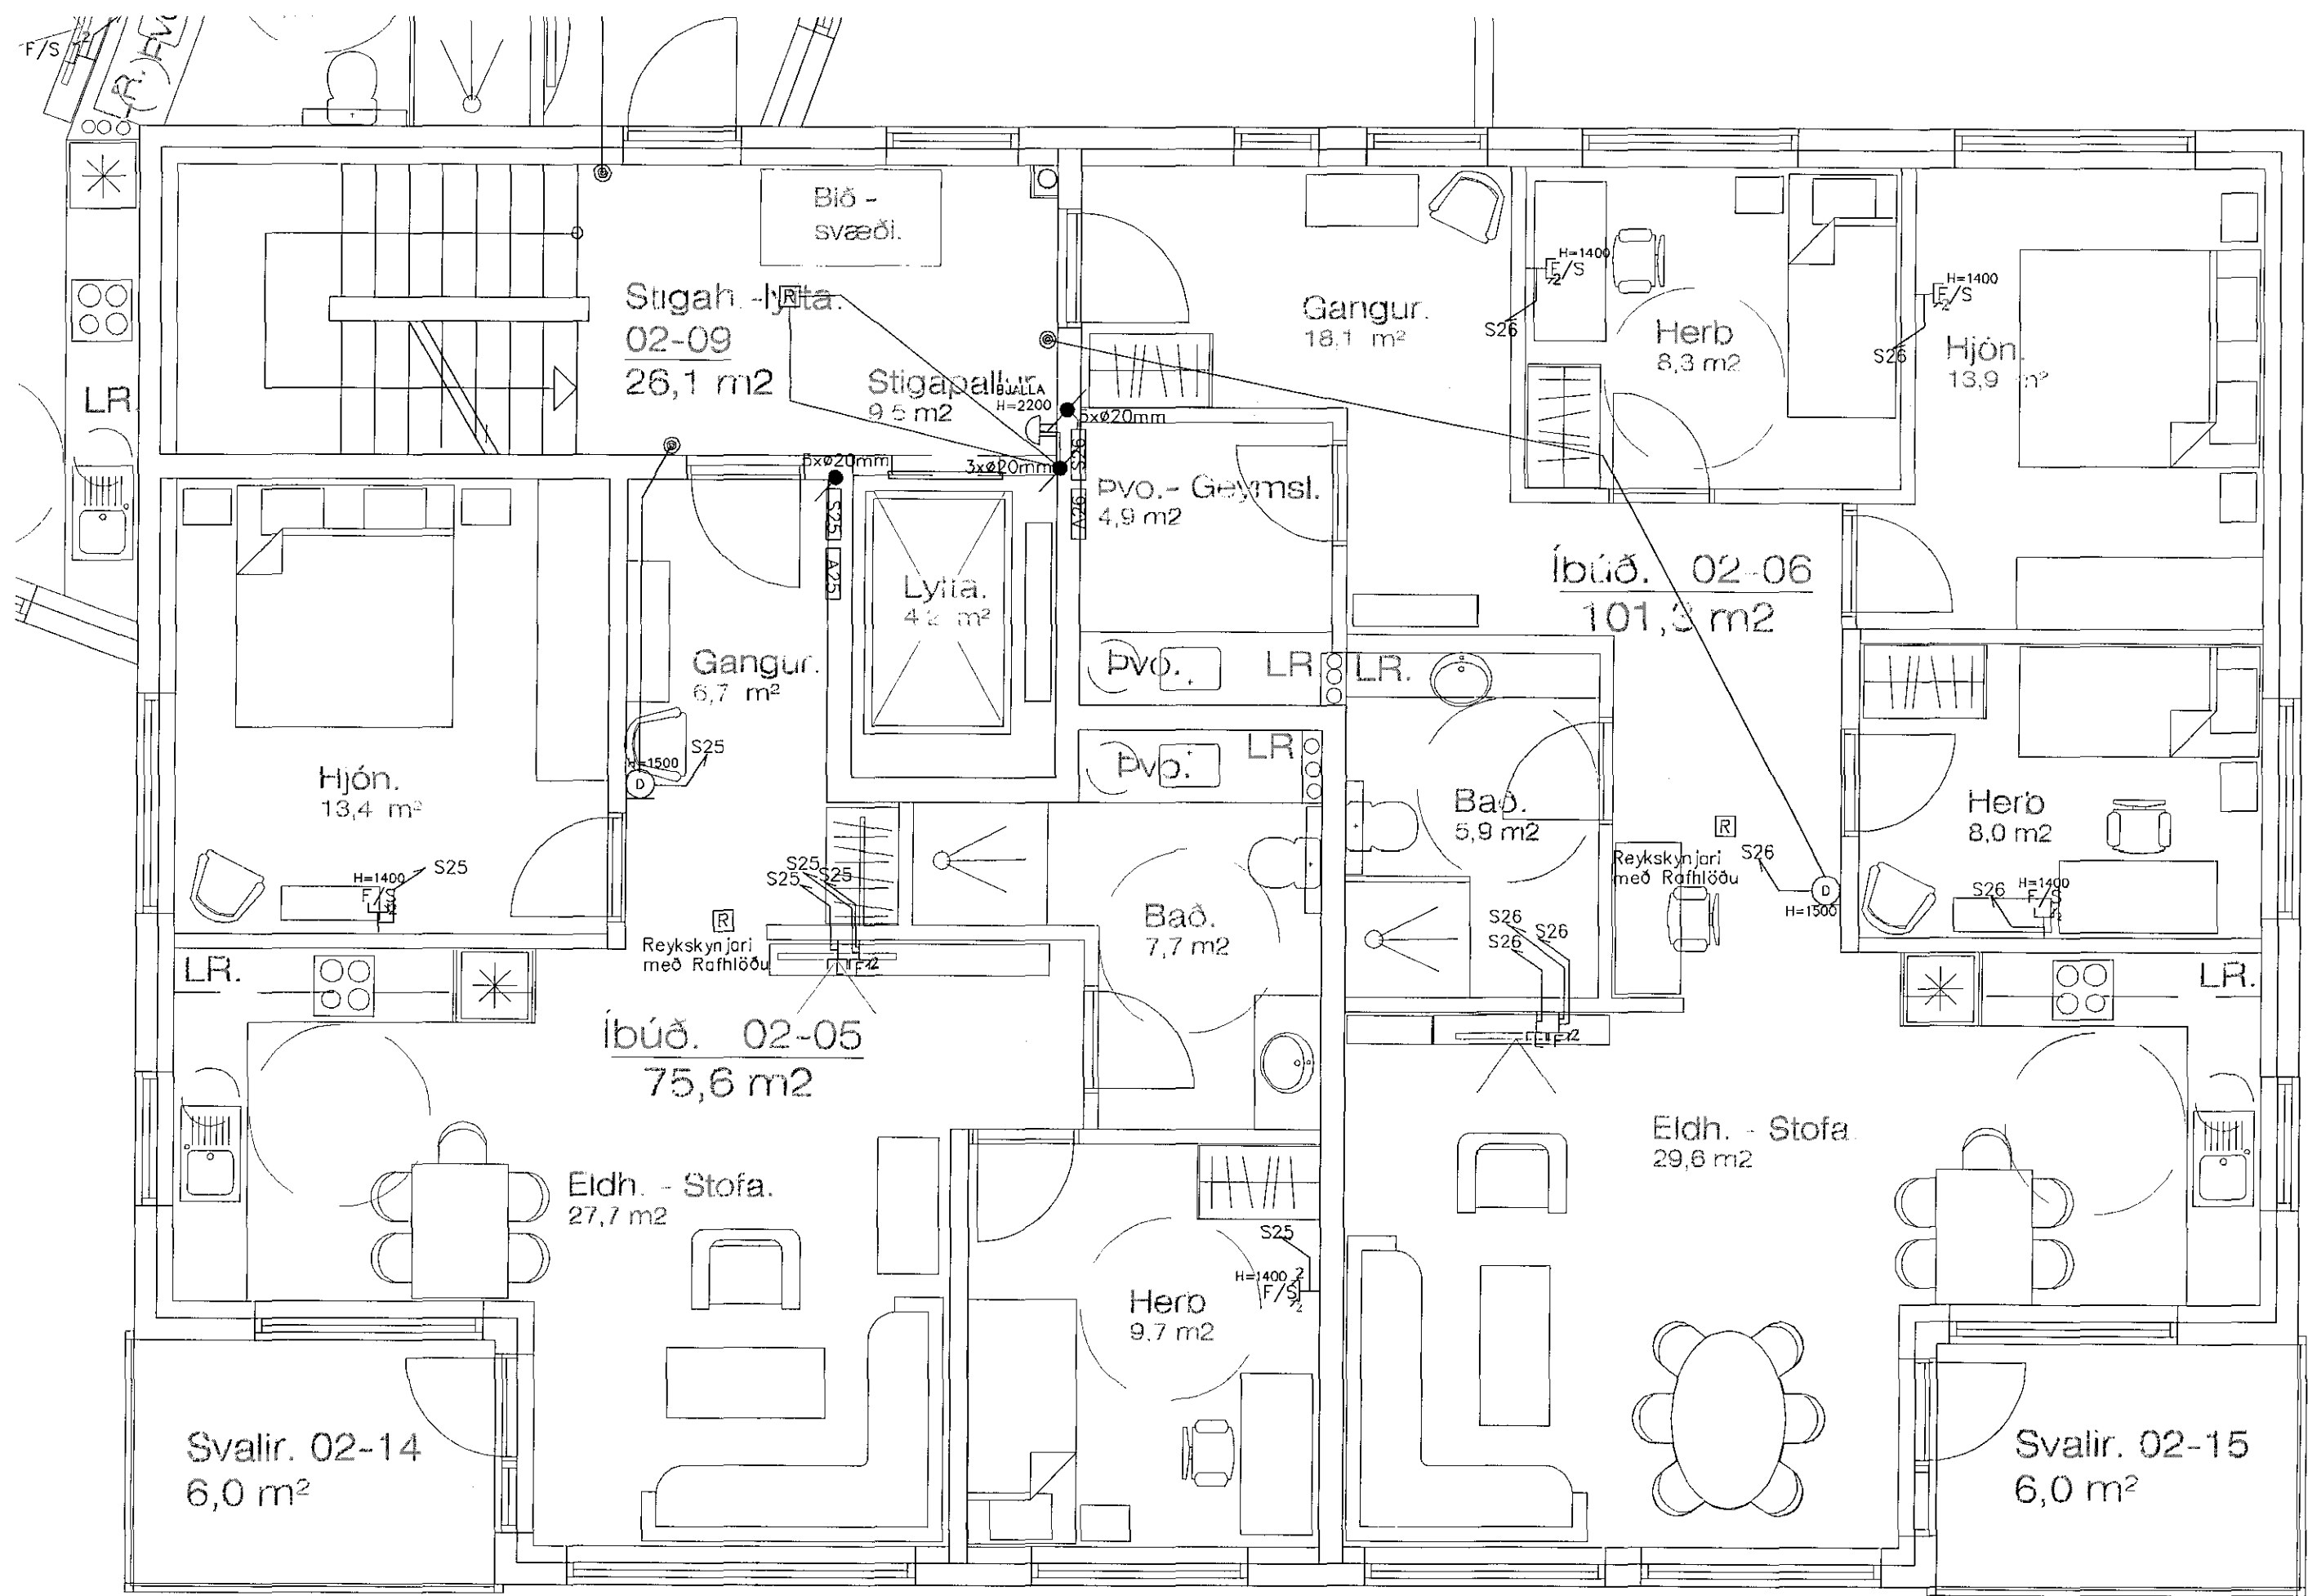


Samþykkt þann
17 APR 2019
Byggingarfulltrúinn í Hafnarfjörð
F.h. Sigríður Steinar Jónsdóttir

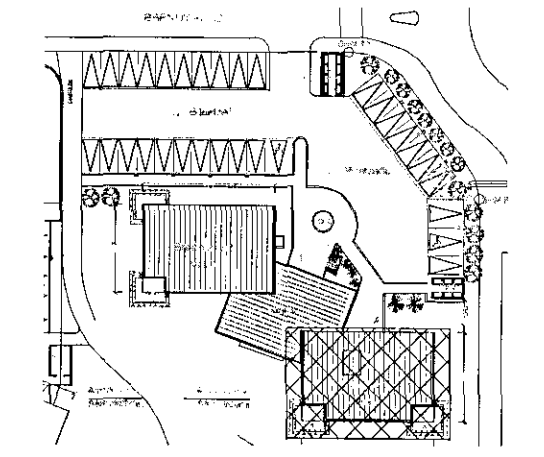

Grunnmynd íbúðir 205 og 206: 1:50

Útgáfunúmer og dags. aðaluppdráttu			
Undirskrift hönnunarstjóra			
<i>Tón Luðm</i>			
Yfirfarið/samb.			
Breytingar	Dags	Yfirfarið	
1	BREYTING	BR._DAGS	--
2	BREYTING	BR._DAGS	--
		Voltorka ehf	
		kt:410606-1860 voltorka@voltorka.is	
Helgi Pálsson / Baldvin Ó. Gunnarsson			
helgi@voltorka.is / baldvin@voltorka.is			
S:898-4476 / S:855-3155			
<i>Helgi Pálsson</i>			
Verkefni	BRENNISKARÐ 1 OG 1A		
Staður	221_HAFNARFJÖRDUR		
Skýring	BRUNI OG FJARSKIPTI 2_HÆÐ		
Hönnun, HP	Teikningarnúmer 02.5.02.22		
Kt.	270963-5019	Teiknað, AGE	
Mkv	1:50	Útgáfudags, 10.04.2019	
Verknúmer VERKNÚMÉR	Land nr.	LANDNR	Útgáfa B