
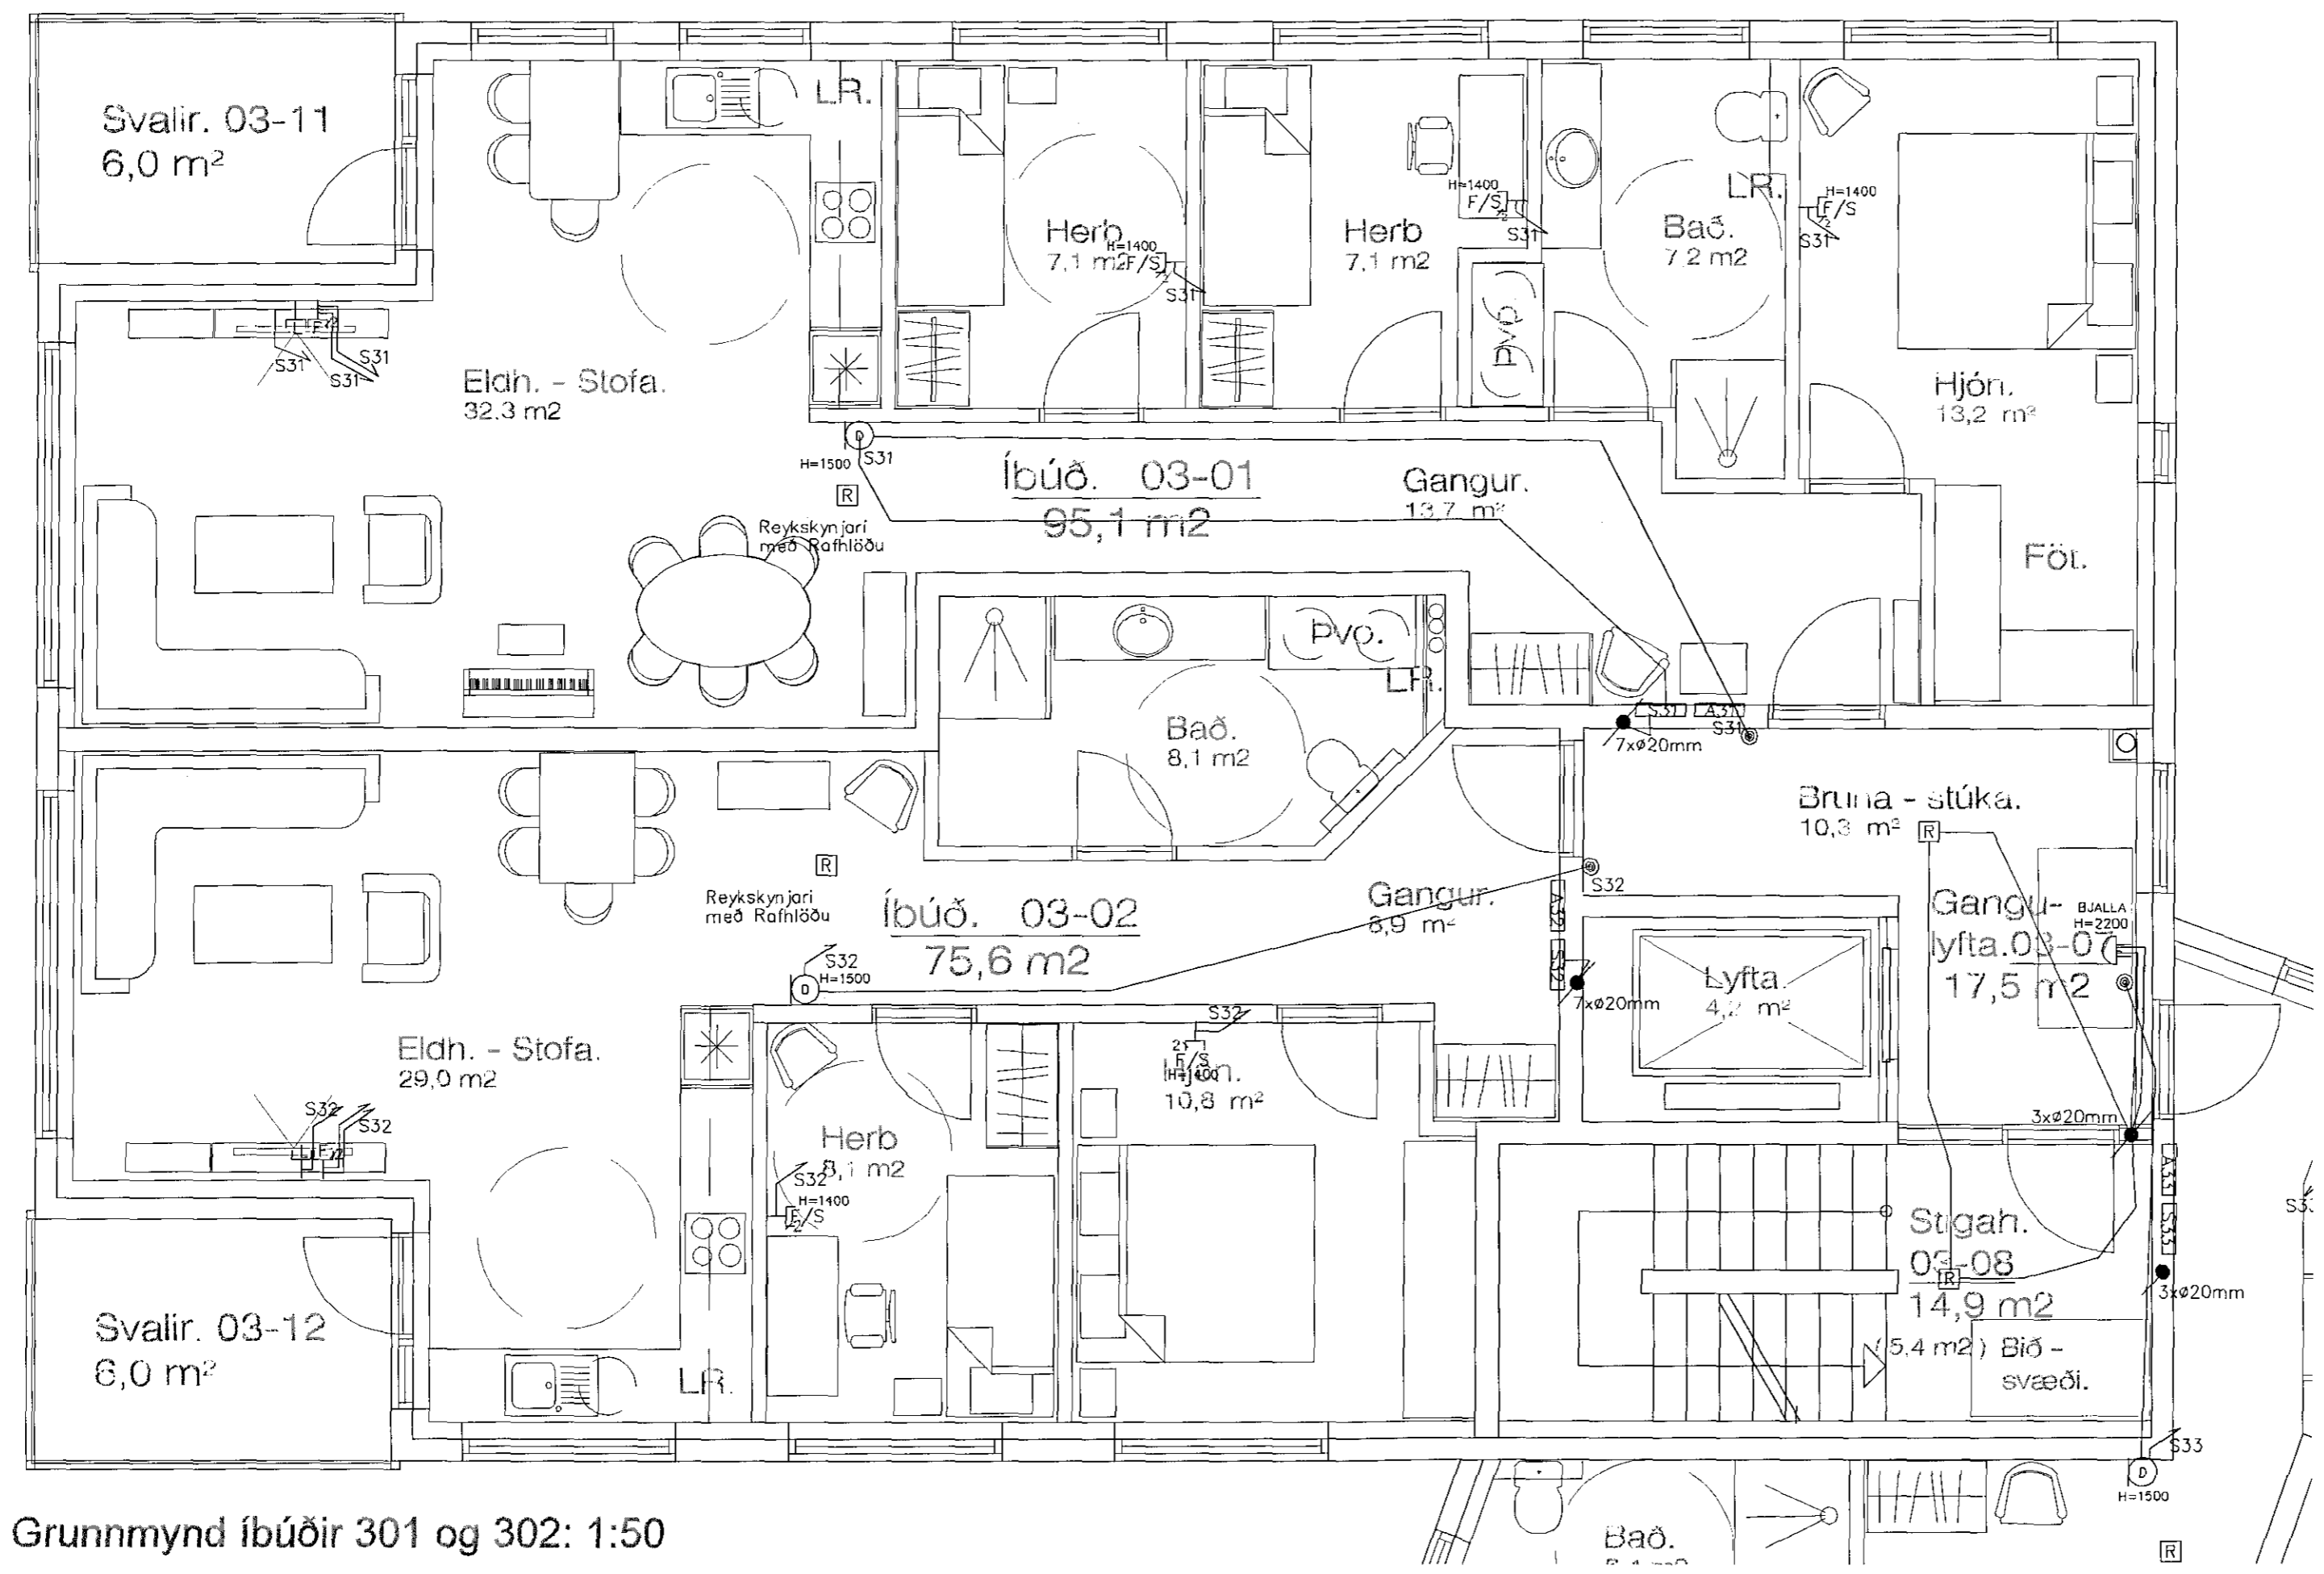


Samþykkt þann
17 APR 2019
Byggingarfulltrúinn í Hafnarfjarði
F.h. Sigurður Steinar Jónsson

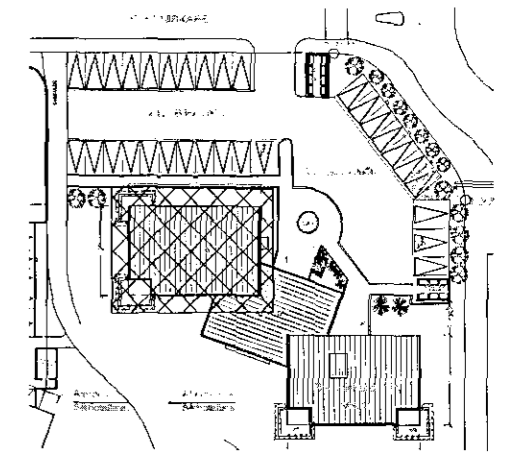

Grunnmynd íbúðir 301 og 302: 1:50

Útgáfunúmer og dags. aðaluppdráttar		
Undirskrift hönnunarstjóra		
Jon Luem.		
Yfirfarið/samþ.		
Breytingar	Dags	Yfirfarið
1 BREYTING	BR._DACS	-
2 BREYTING	BR._DACS	-
 Voltorka ehf kt:410606-1860 voltorka@voltorka.is		
Helgi Pálsson / Baldvin Ó. Gunnarsson helgi@voltorka.is / baldvin@voltorka.is S:898-4476 / S:855-3155		
Verkefni	BRENNISKARÐ_1_OG_1A	
Staður	221_HAFNARFJÖRÐUR	
Skýring	BRUNI_OG_FJARSKIPTI_3_HÆÐ	
Hönnun, HP	Teikningarnúmer 02.5.03.23	
Kt. 270963-5019	Teiknað, AGE	
Mkv 1:50	Útgáfudags, 10.04.2019	
Verknúmer VERKNÚMÉR	Land nr. LANDNR	Útgáfa B