
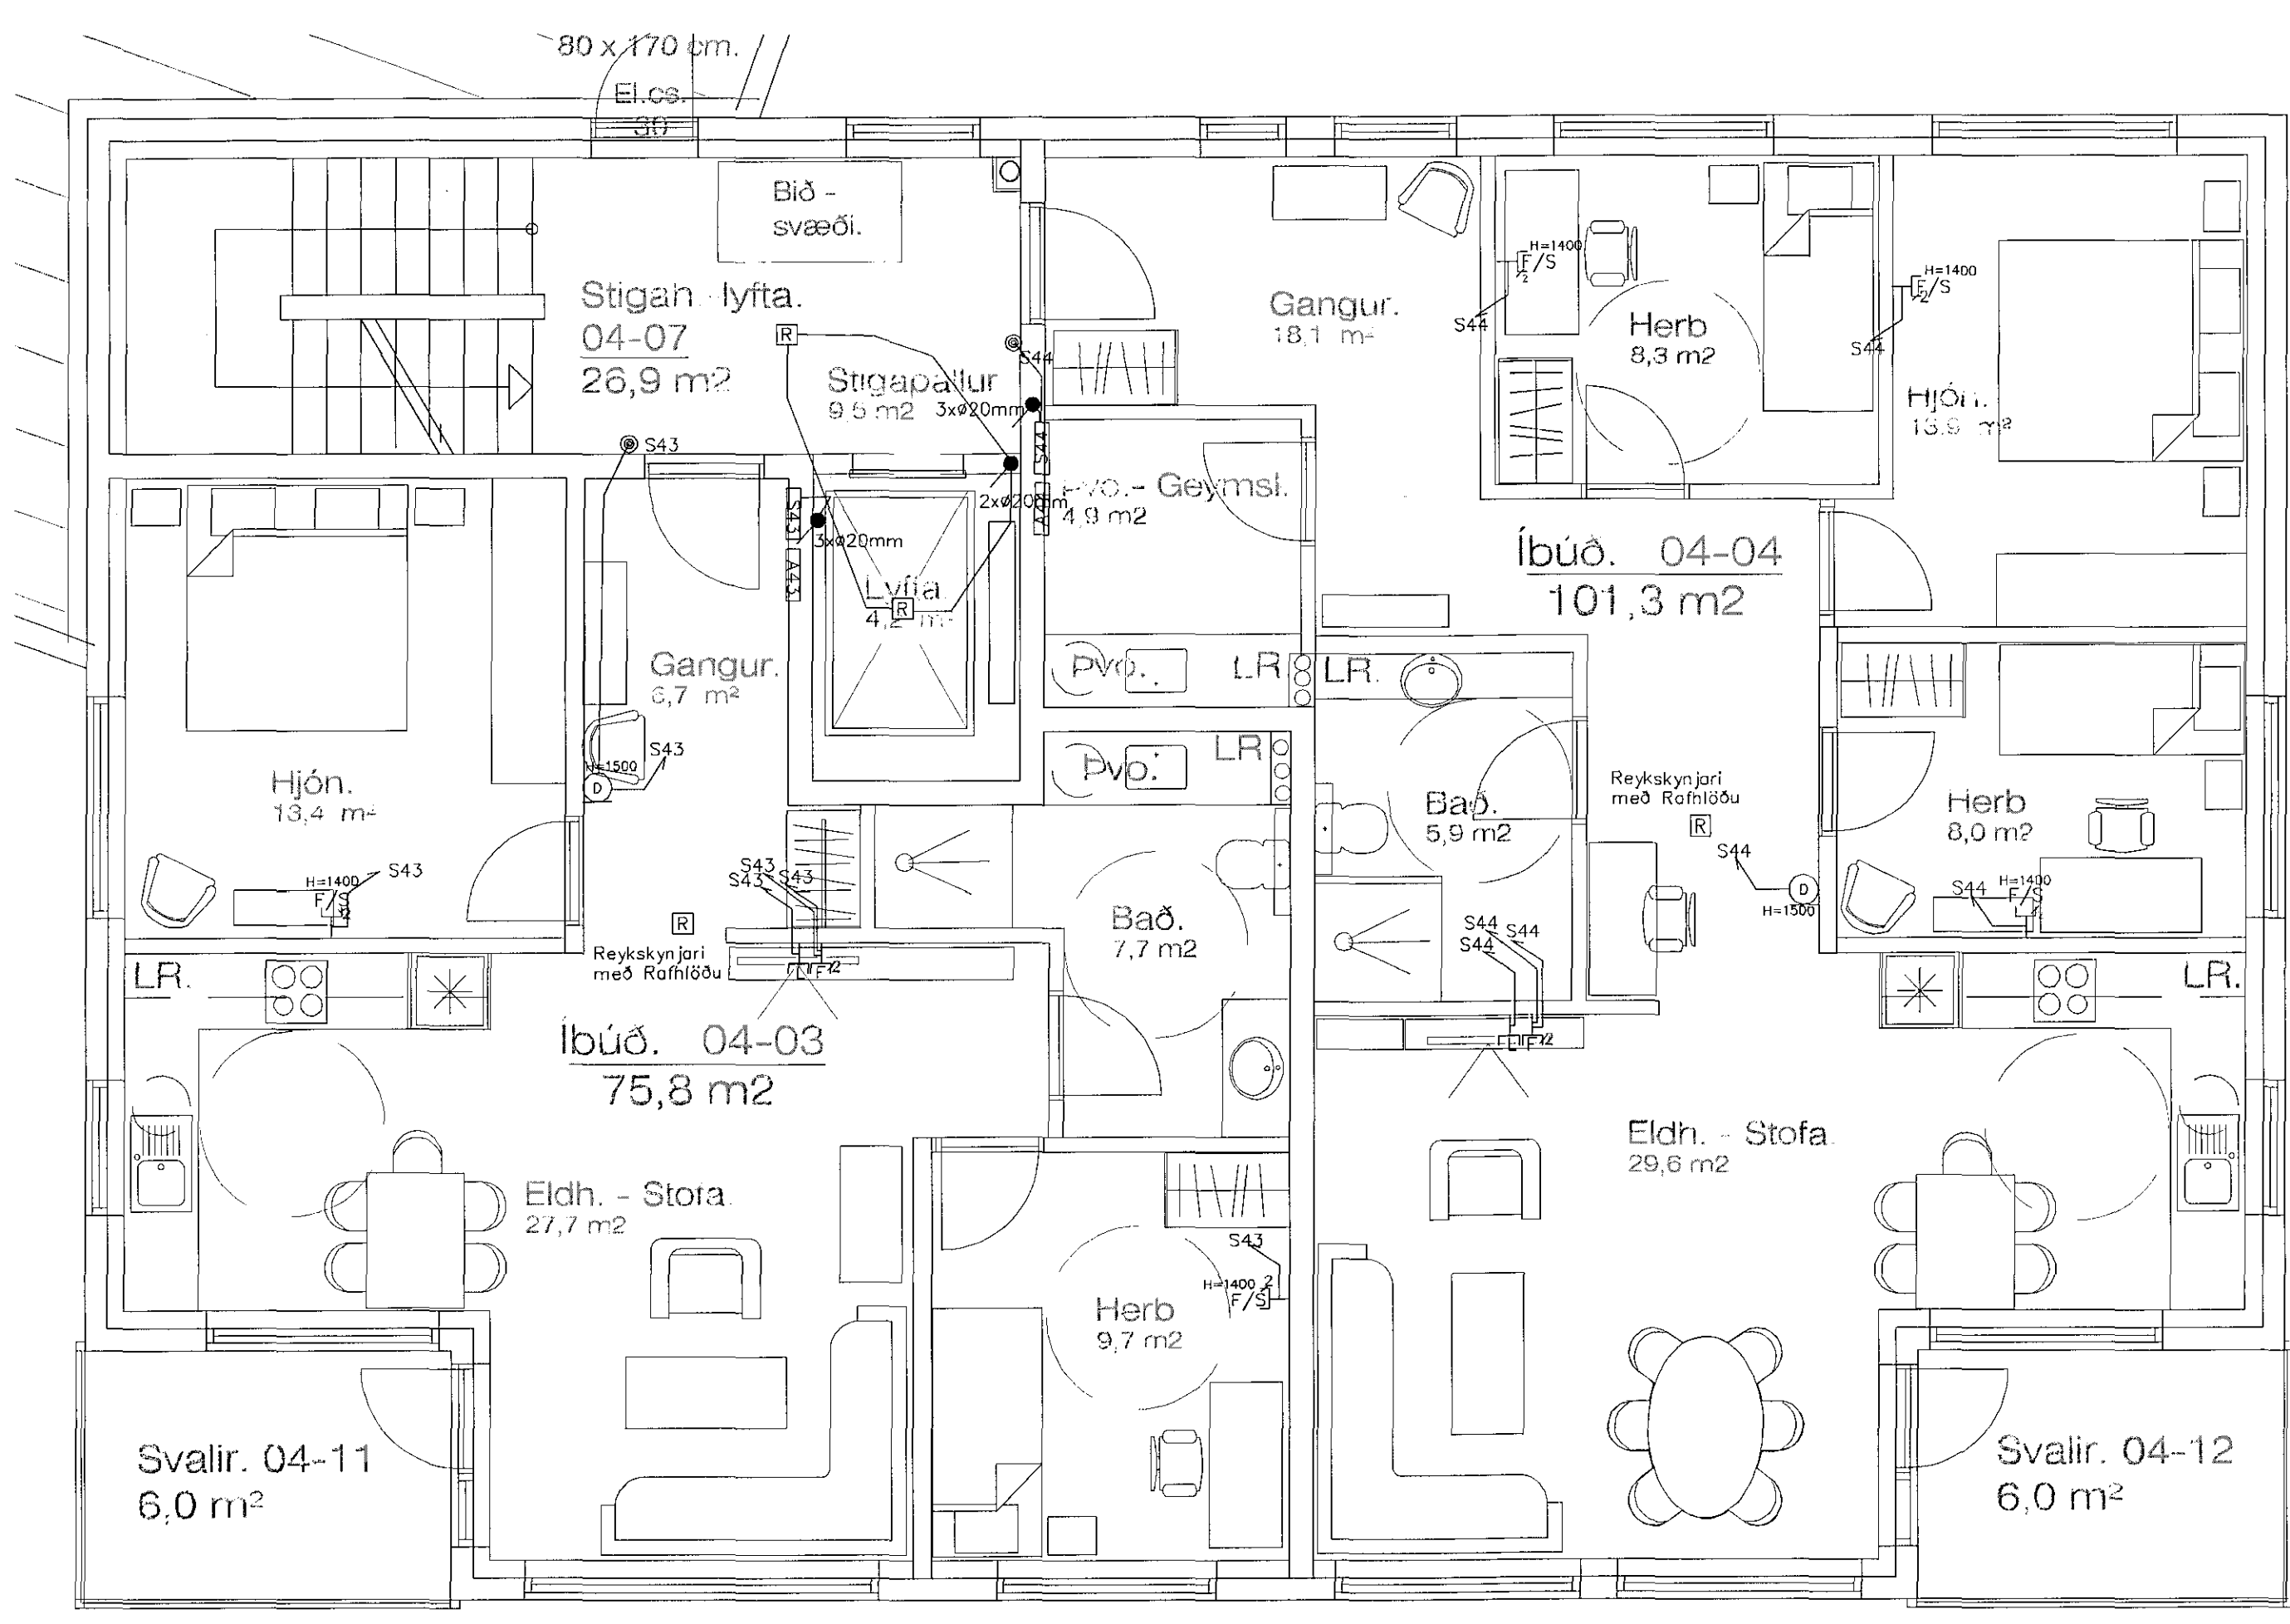


Samþykkt þann
17 APR 2019
Byggingarfulltrúinn í Hafnarfjörð
F.h. Sigurður Steinar Jónsson

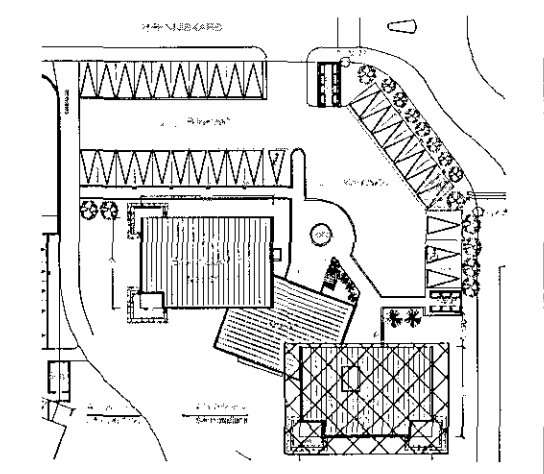

Grunnmynd íbúðir 403 og 404: 1:50

Útgáfunúmer og dags. aðaluppdráttu Undirskrift hönnunargestjóra <i>Jon Lucim</i>			
Yfirfarið/samþ.			
Breytingar	Dags	Yfirfarið	
1	BREYTING	BR._DACS	--
2	BREYTING	BR._DACS	--
Voltorka ehf kt:410606-1860 voltorka@voltorka.is		Helgi Pálsson / Baldvin Ó. Gunnarsson helgi@voltorka.is / baldvin@voltorka.is S:898-4476 / S:855-3155 <i>Helgi Pálsson</i>	
Verkefni	BRENNISKARÐ_1_OG_1A		
Staður	221_HAFNARFJÖRÐUR		
Skýring	RAFLAGNIR_4_HÆÐ		
Hönnun, HP	Teikningarnúmer 02.5.04.27		
Kt. 270963-5019	Teiknað, AGE		
Mkv 1:50	Útgáfudags, 10.04.2019		
Verknúmer VERKNÓMUR	Land nr. LANDNR	Útgáfa B	