
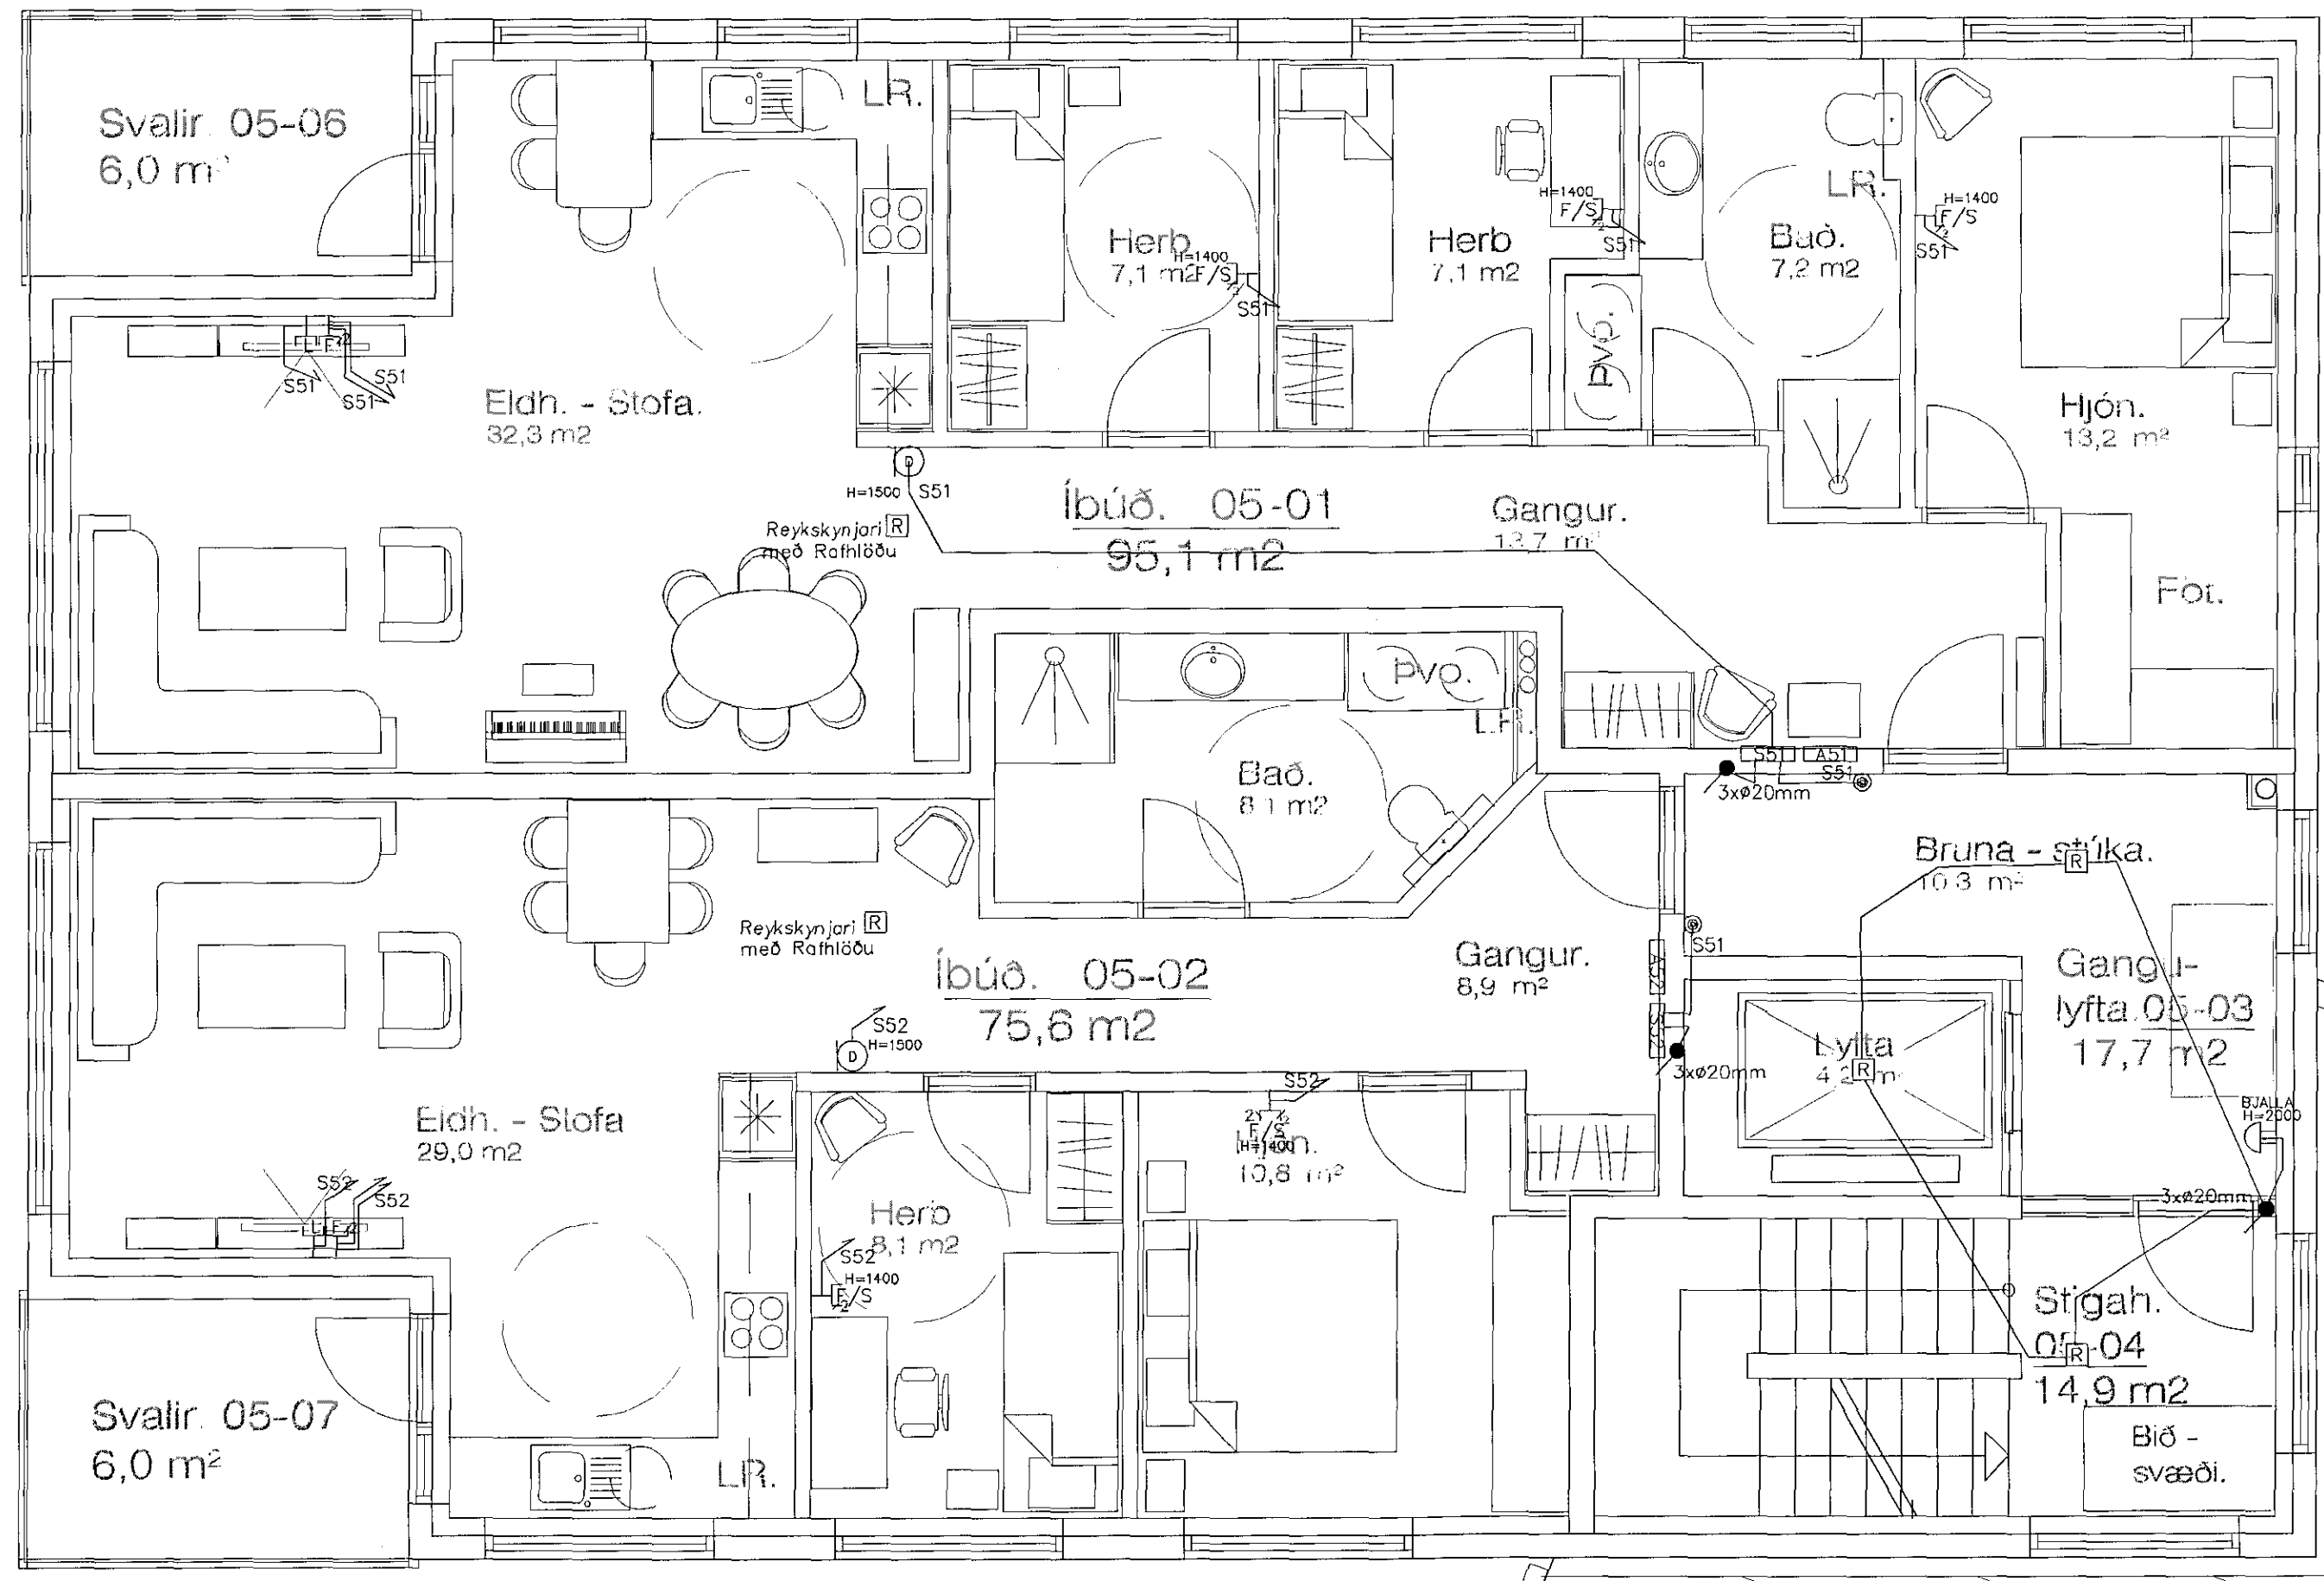



Samþykkt þann  
17 APR 2019  
Byggingarfulltrúinn í Hafnarfjörð  
F.h. Sigurður Steinar Jónsson

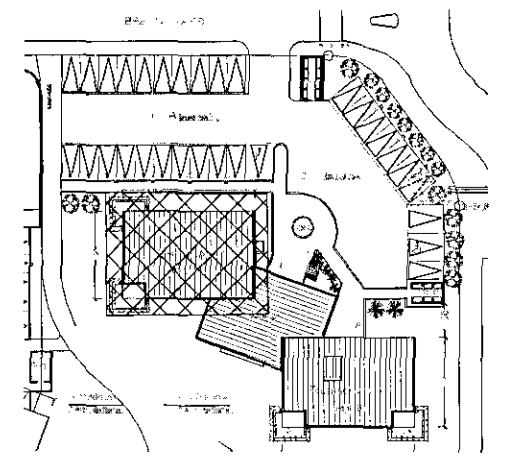

Grunnmynd íbúðir 501 og 502: 1:50

Útgáfunúmer og dags. aðaluppdráttar		
Undirskrift hönnunarstjóra		
<i>Jón Guðm.</i>		
Yfirfarið/samþ.		
Breytingar	Dags	Yfirfarið
1 BREYTING	BR...DACS	-
2 BREYTING	BR...DACS	-
 <b>Voltorka ehf</b> kt.410606-1860 voltorka@voltorka.is		
Helgi Pálsson / Baldvín Ó. Gunnarsson helgi@voltorka.is / baldvin@voltorka.is S:898-4476 / S:855-3155		
<i>Helgi Pálsson</i>		
Verkefni	<b>BRENNISKARÐ_1_OG_1A</b>	
Staður	<b>221_HAFNARFJÖRDUR</b>	
Skýring	<b>BRUNI_OG_FJARSKIPTI_-_5_HÆÐ</b>	
Hönnun, HP	Teikningarnúmer 02.5.05.28	
Kt. 270963-5019	Teiknað, AGE	
Mkv 1:50	Útgáfudags, 10.04.2019	
Verknúmer VERKNÚMÉR	Land nr. LANDNR	Útgáfa B