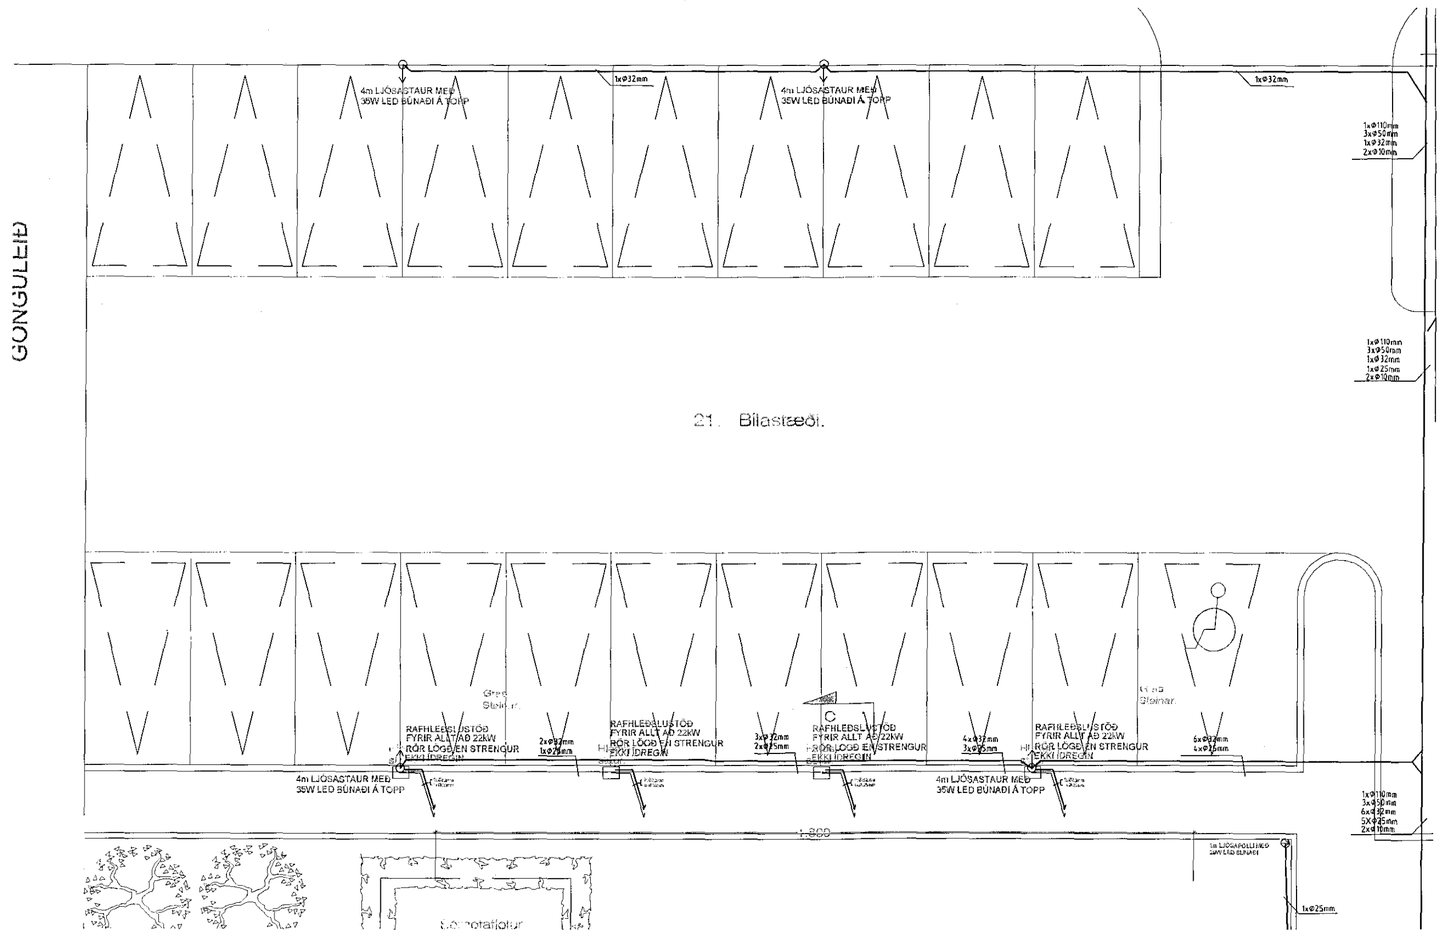

Grunnmynd fyrir bílastæði: 1:100

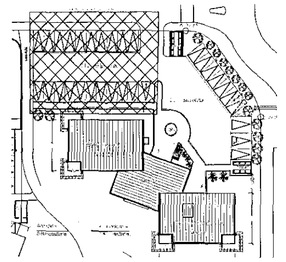

Samþykkt þann
17 APR 2019
Byggingarfulltrúinn í Hafnarfirði
F.h. Sigurður Steinar Jónsson

Útgáfunúmer og dags. aðaluppdrátta
Undirskrift hönnunarstjóra
Jón Guðm.

Yfirfarið/samþ.

Breytingar		Dags	Yfirfarið
1	BREYTING	BR._DAGS	_
2	BREYTING	BR._DAGS	_

Voltorka *ehf*
kt:410606-1860 voltorka@voltorka.is

Helgi Pálsson / Baldvin Ó. Gunnarsson
helgi@voltorka.is / baldvin@voltorka.is
S:898-4476 / S:855-3155

Verkefni	**BRENNISKARÐ_1_OG_1A**
Staður	**221_HAFNARFJÖRÐUR**
Skýring	**LAGNIR_ÚT_Á_SVÆÐI**

Hönnun, HÞ	Teikningarnúmer 21.5.00.29	
Kt. 270963-5019	Teiknað, AGE	
Mkv 1:100	Útgáfudags, 10.04.2019	
Verknúmer VERKNÚMER	Land nr. LANDNR	Útgáfa B