




Sampykkt þann
17 APR 2019
Byggingarfulltrúinn í Hafnarfirði
F.h. Sigurður Steinar Jónsson

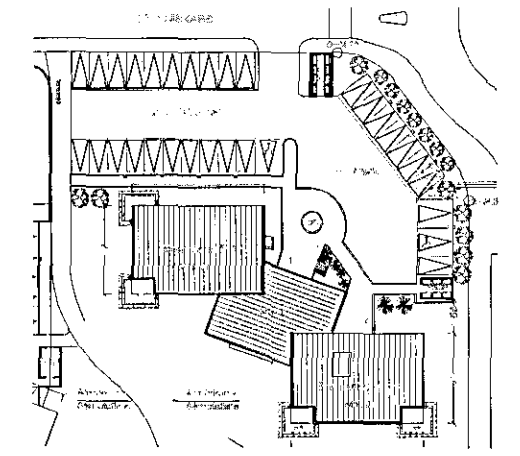

A11 (íbúð 101)

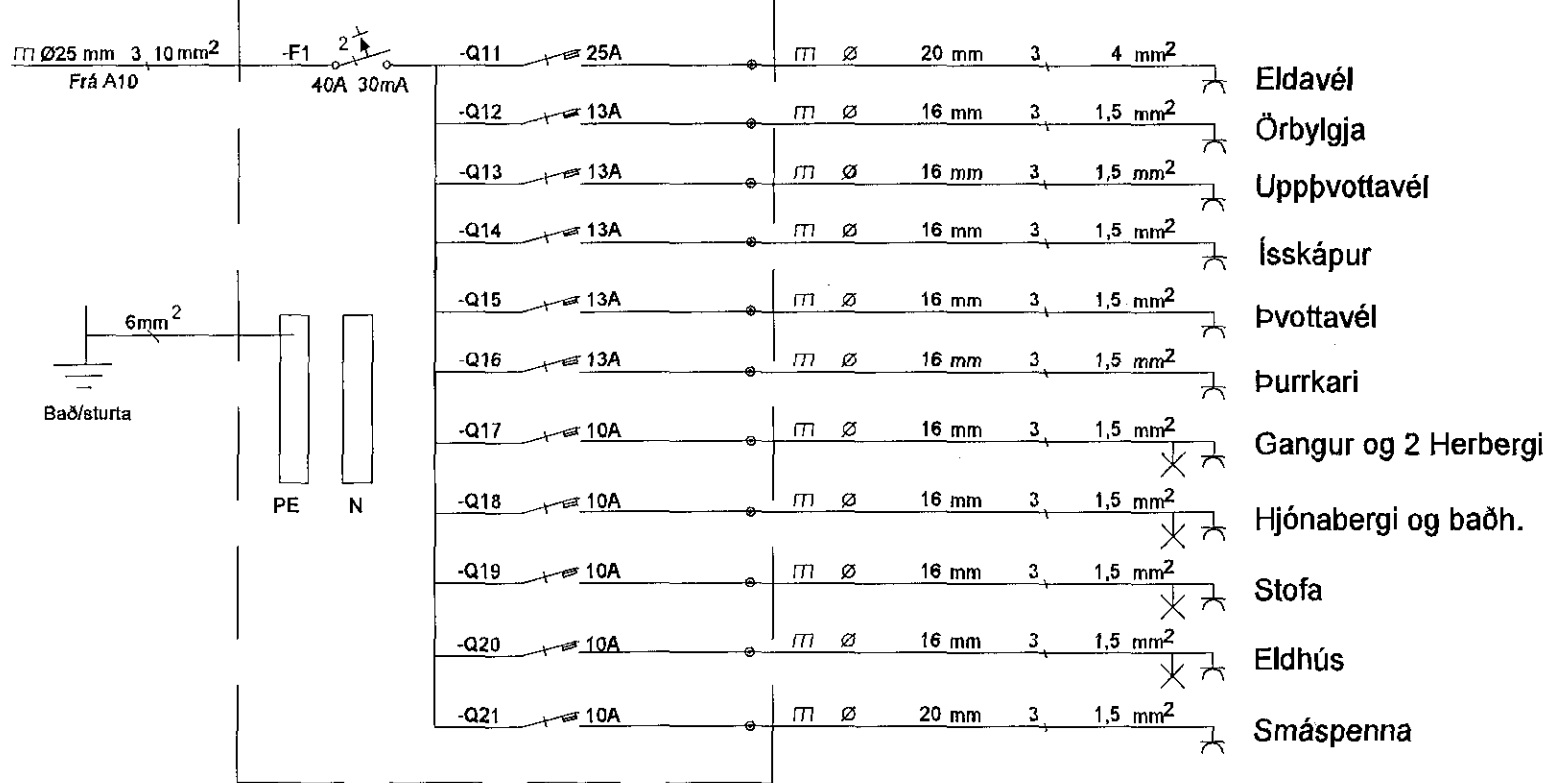


A12 (íbúð 102)

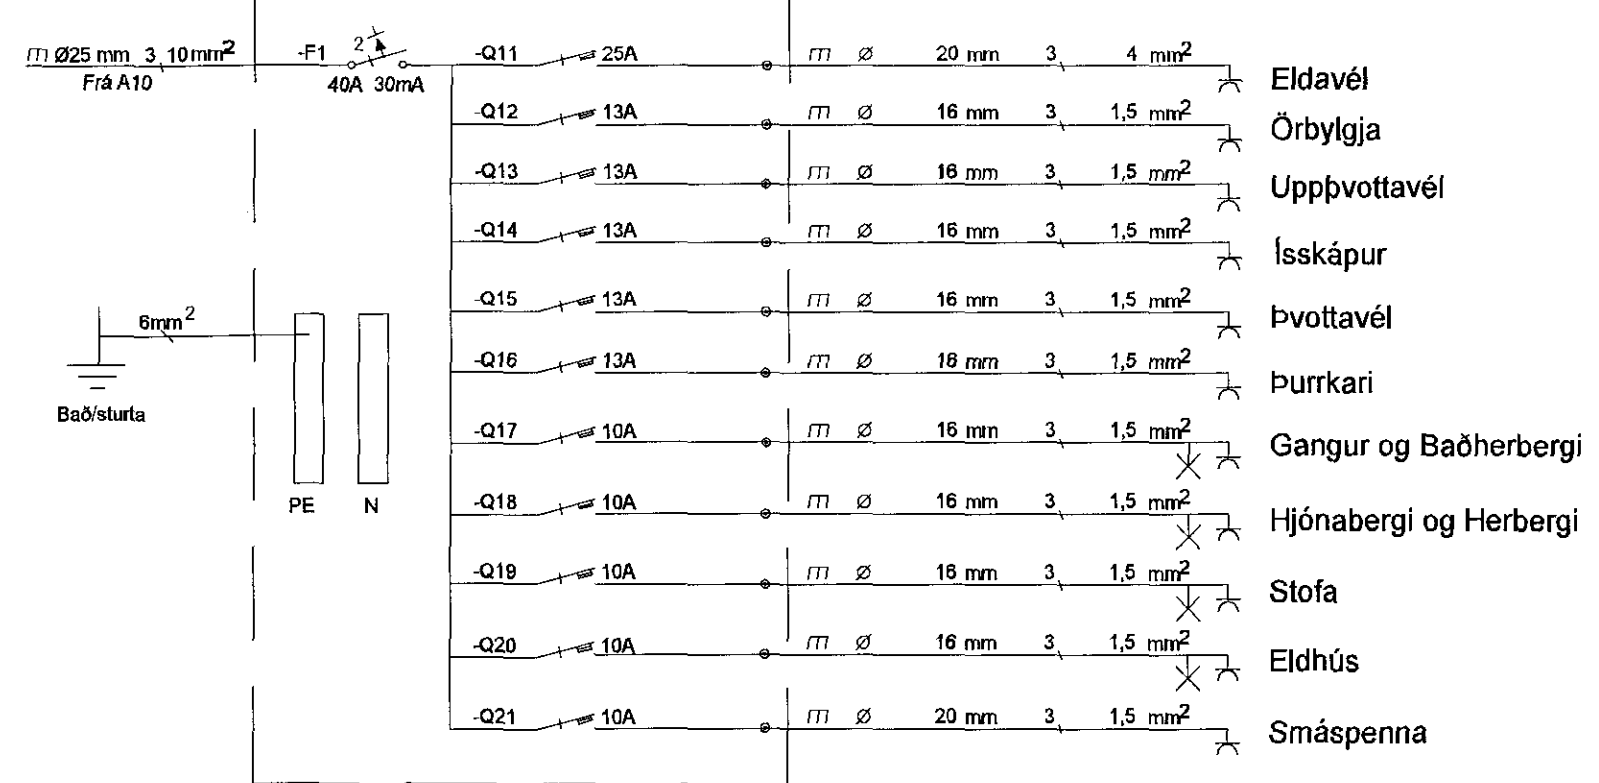


Einlínnumynd fyrir íbúðir: 101, 201, 301, 401 og 501

Einlínnumynd fyrir íbúðir: 102, 202, 302, 402 og 502

A13 (íbúð 103)

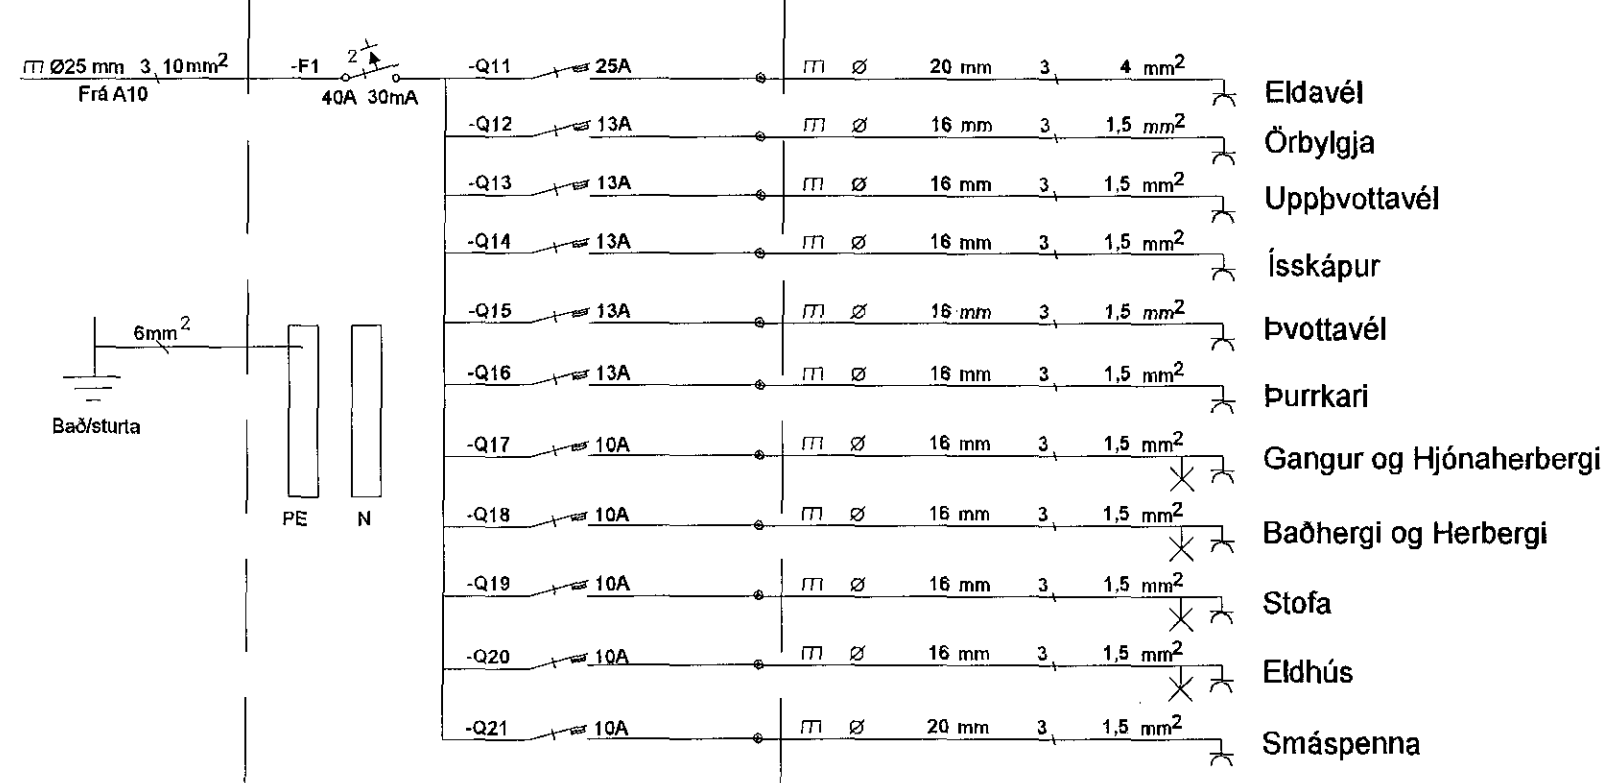


A14 (íbúð 104)

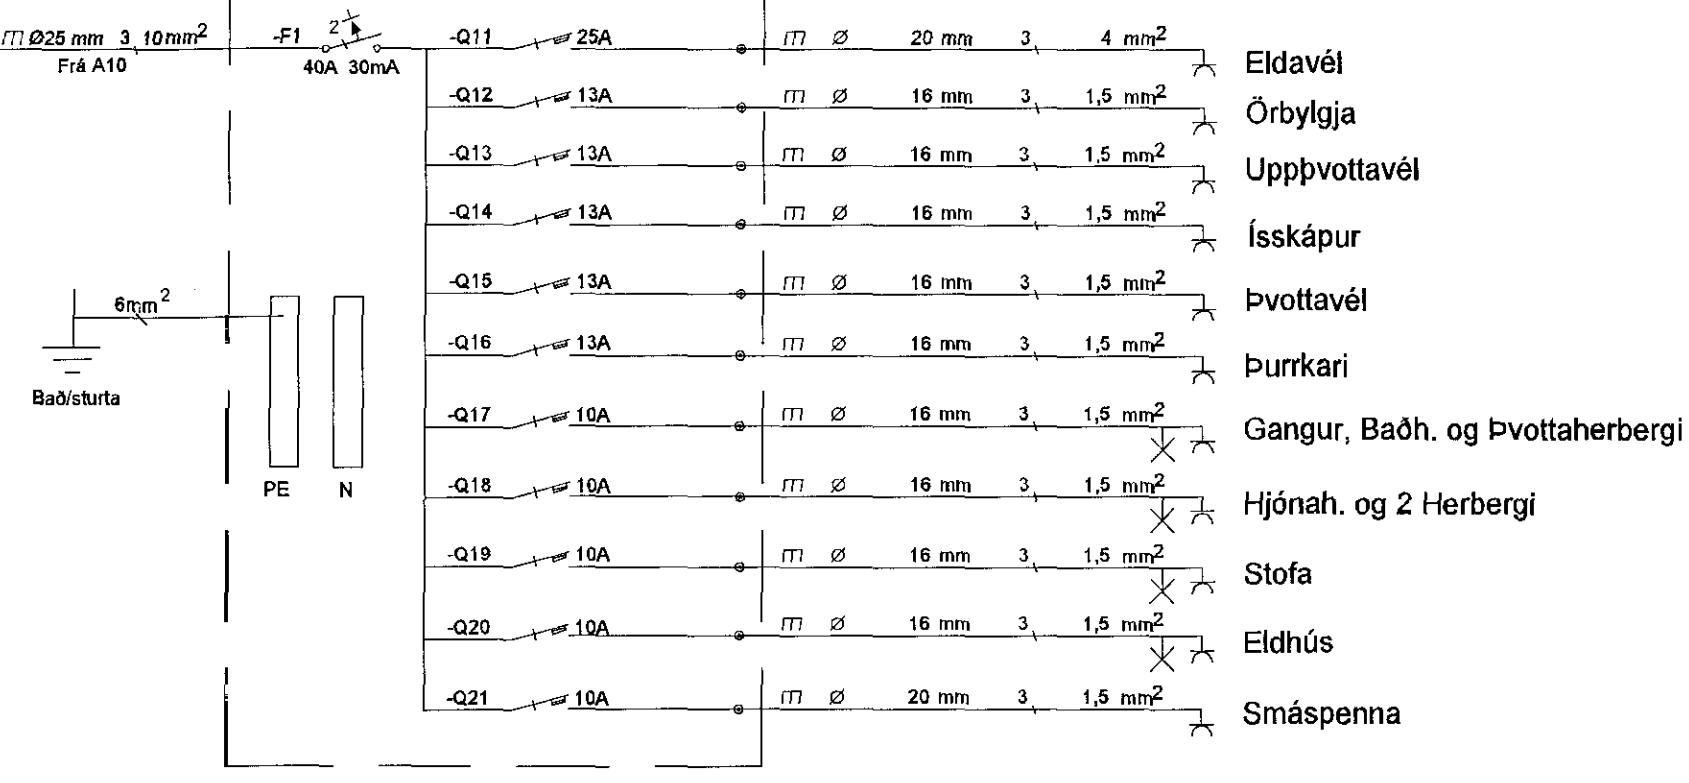


Einlínnumynd fyrir íbúðir: 103, 205, 305 og 403

Einlínnumynd fyrir íbúðir: 104, 205, 305 og 403

A23 (íbúð 203)

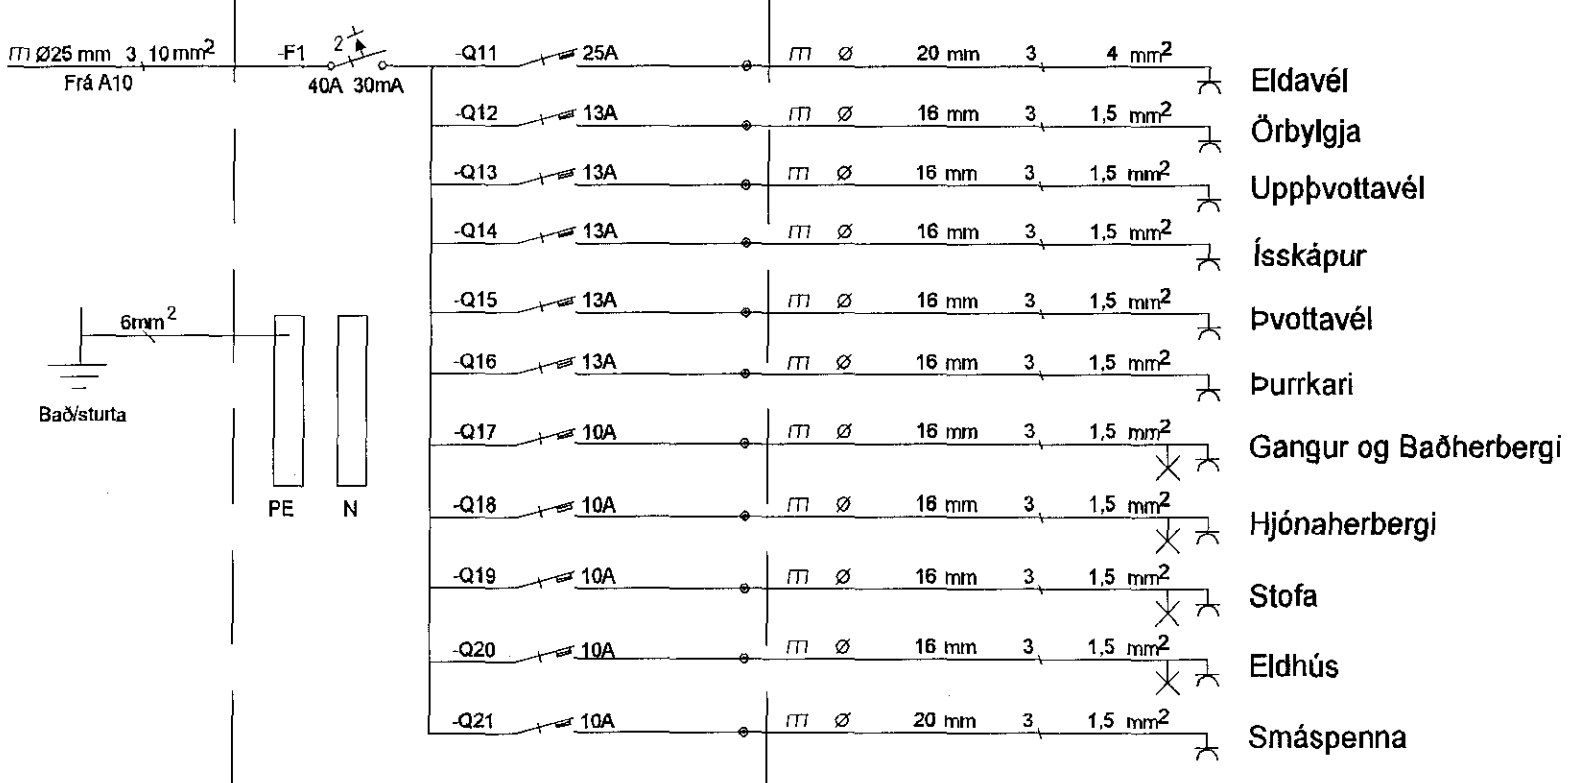


A24 (íbúð 204)

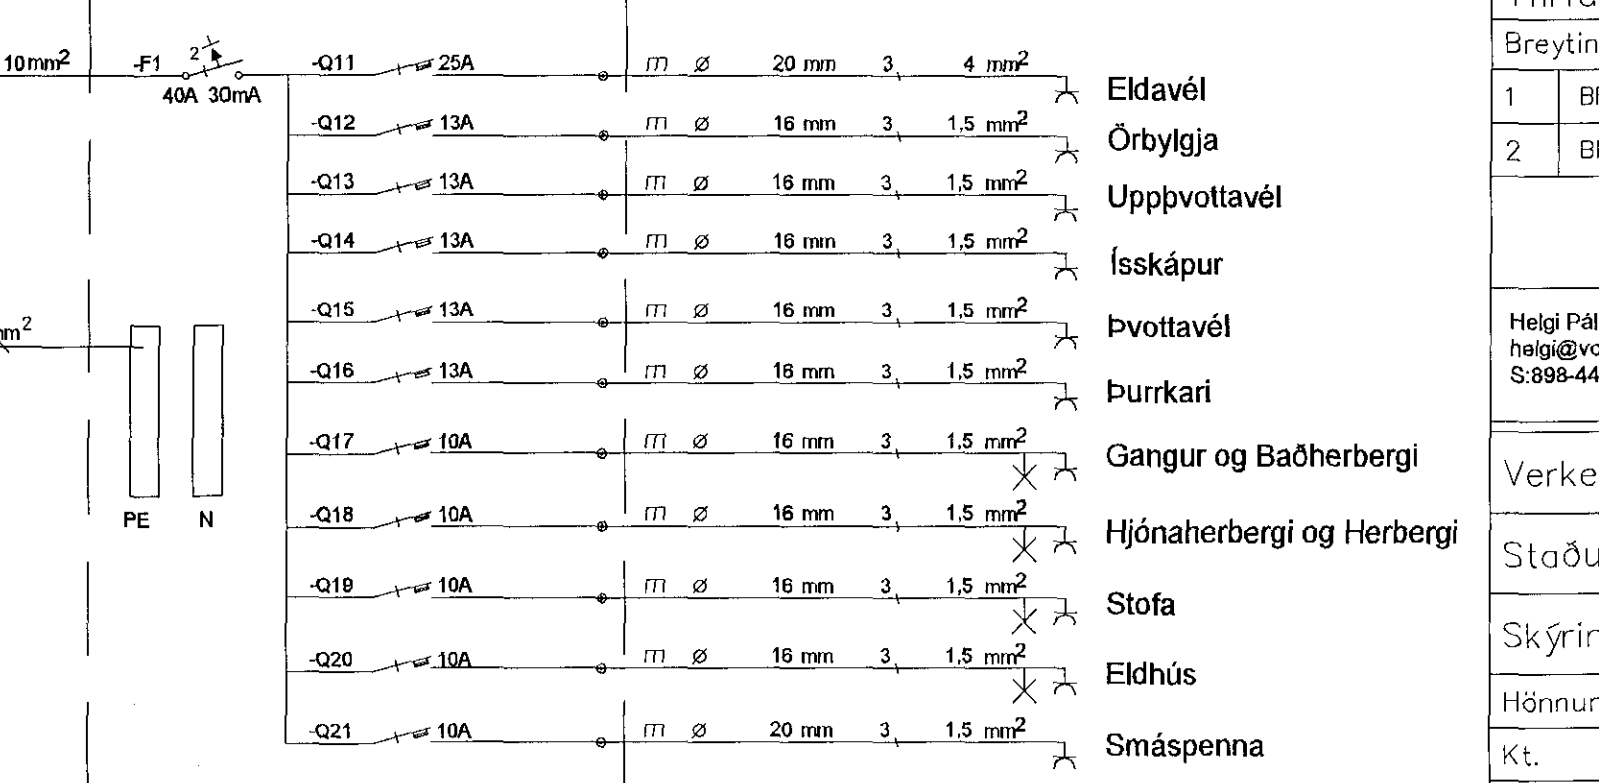

Einlínnumynd fyrir íbúðir: 203 og 303

Einlínnumynd fyrir íbúðir: 204 og 304

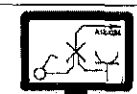Útgáfunúmer og dags. aðaluppdráttu		
Undirskrift hönnunarstjóra		
<i>Jón Luem.</i>		
Yfirfarið/samþ.		
Breytingar	Dags	Yfirfarið
1 BREYTING	BR._DACS	-
2 BREYTING	BR._DACS	-
 Voltorka ehf kt:410606-1860 voltorka@voltorka.is		
Helgi Pálsson / Balvín Ó. Gunnarsson helgi@voltorka.is / balvin@voltorka.is S:898-4476 / S:855-3155		
Verkefni	BRENNISKARÐ_1_OG_1A	
Staður	221_HAFNARFJÖRDUR	
Skýring	EINLÍNUTEIKNINGAR	
Hönnun, HP	Teikningarnúmer 23.3.00.35	
Kt.	270963-5019	Teiknað, ACE
Mkv	1:100	Útgáfudags, 10.04.2019
Verknúmer VERKNÚMÉR	Land nr. LANDNR	Útgáfa B