
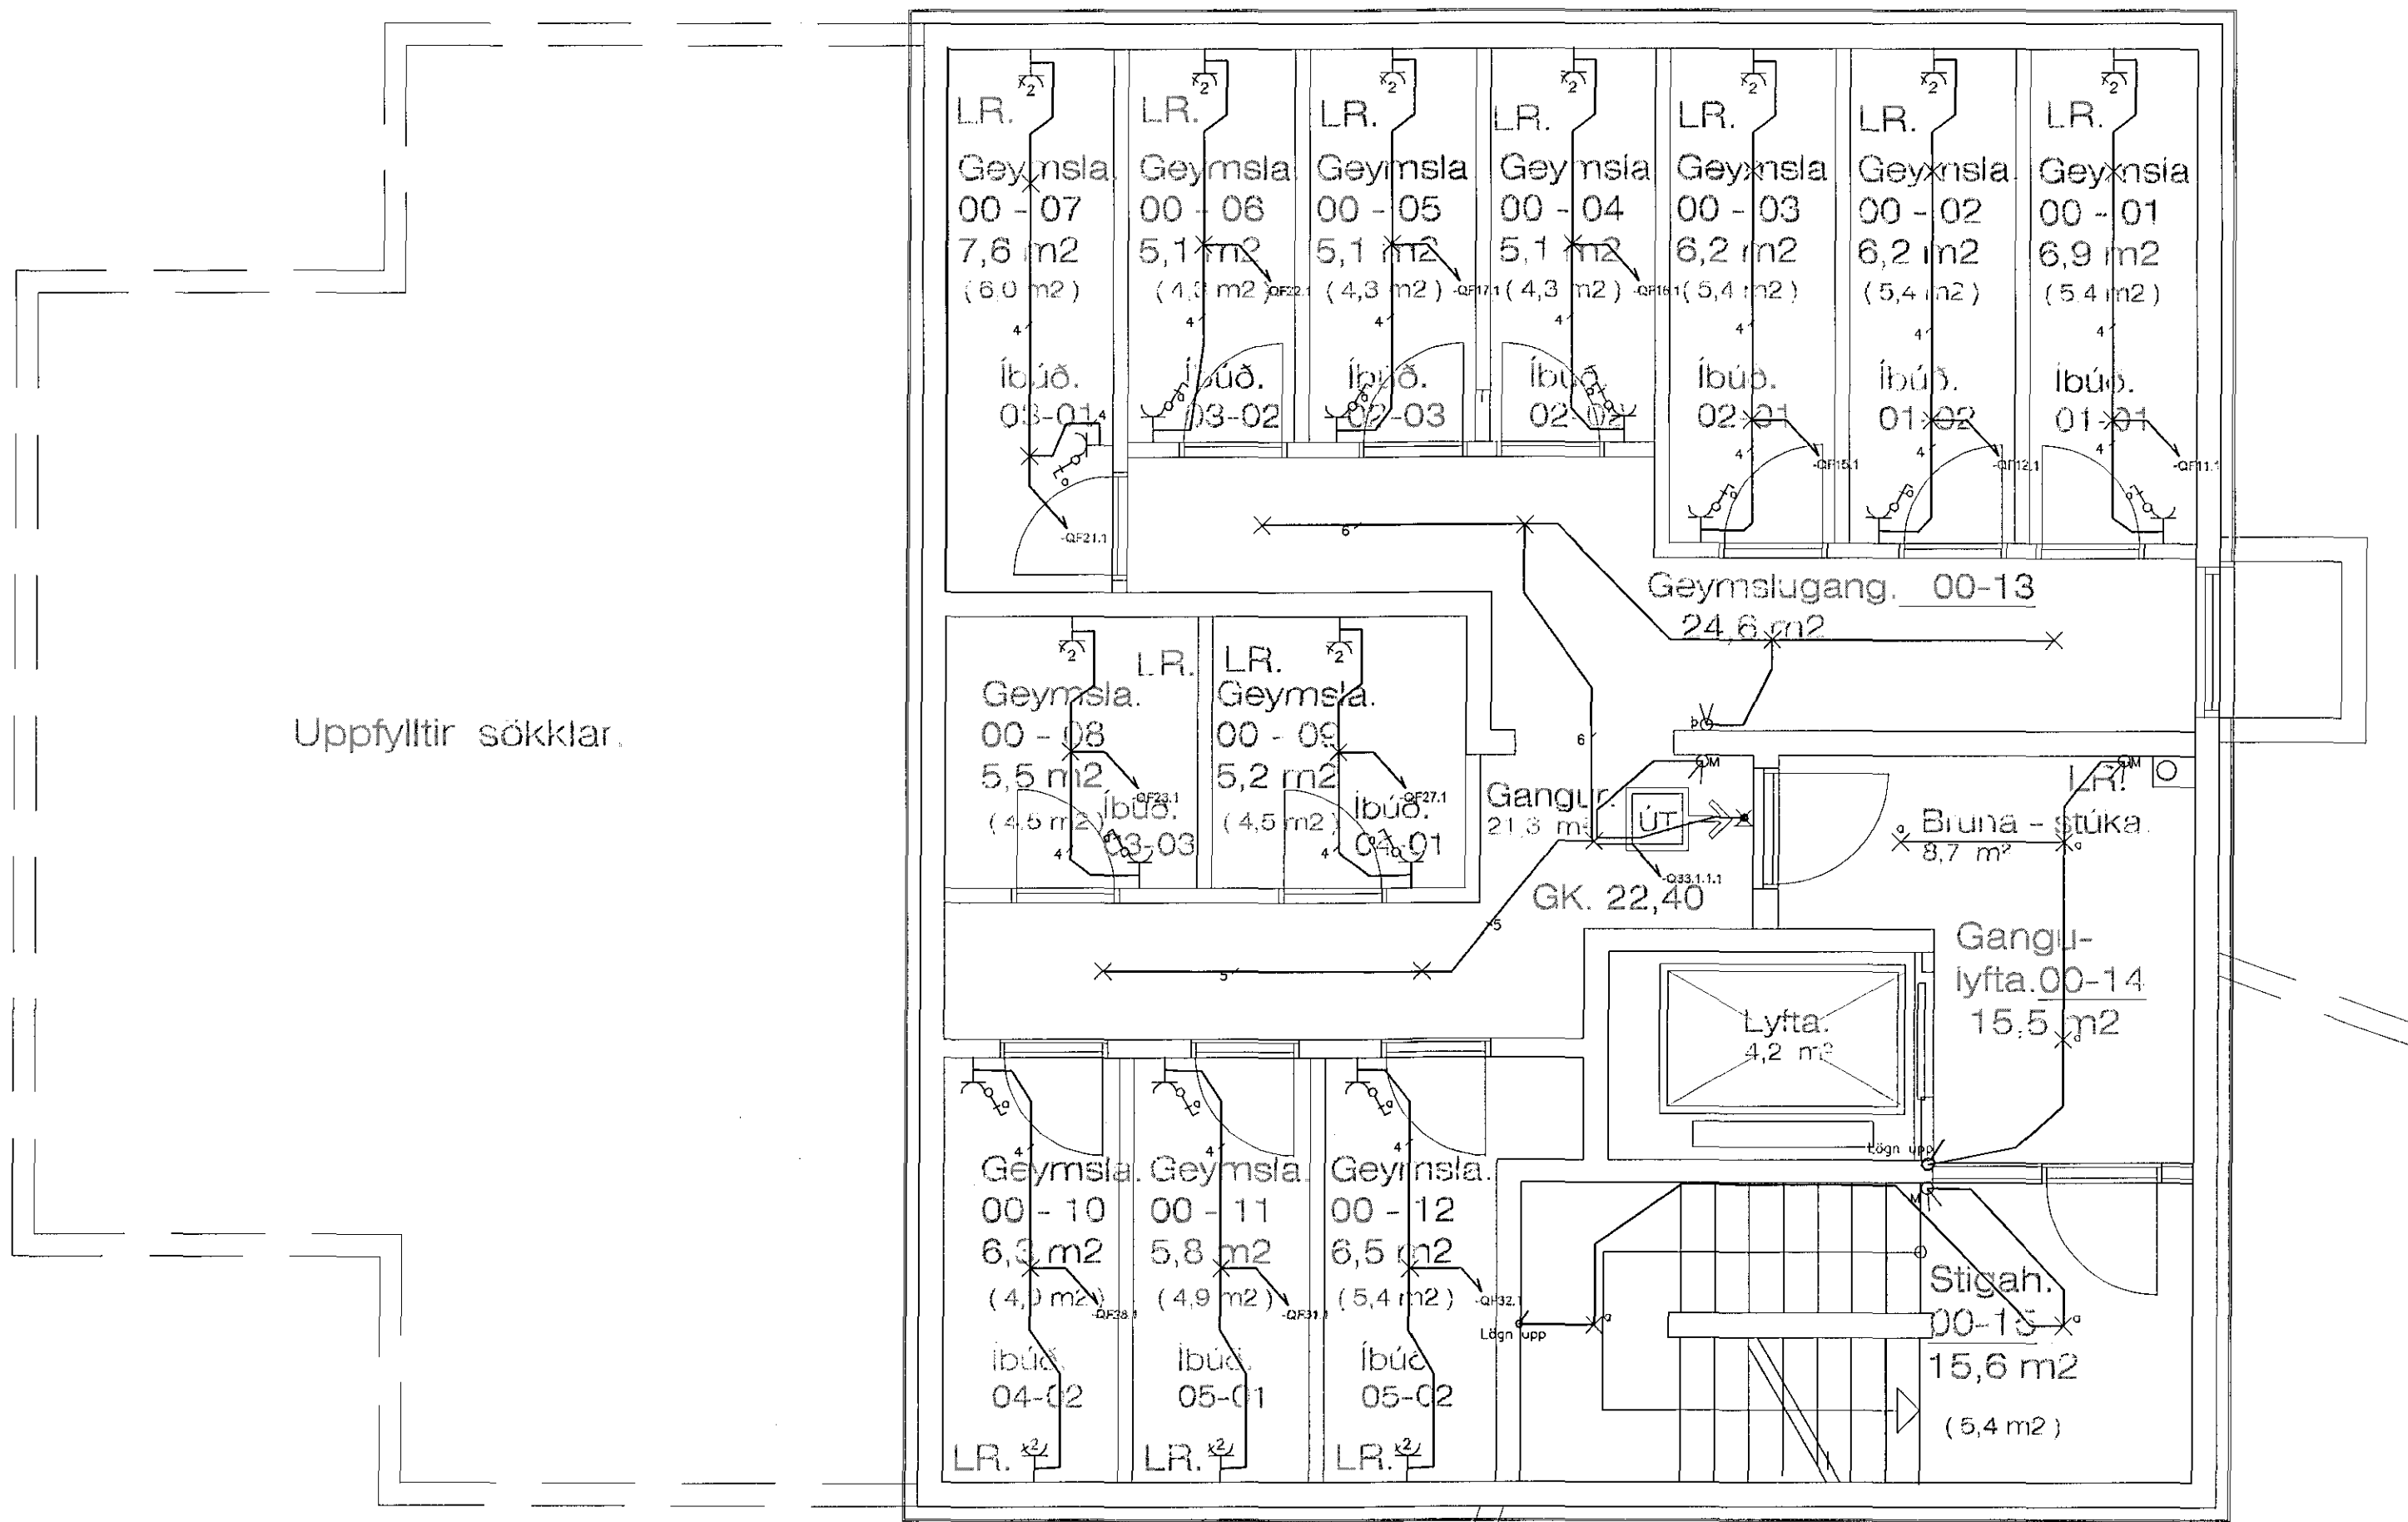


Samþykkt þann  
17 APR 2019  
Byggingarfulltrúinn í Hafnarfjarðar  
F.h. Sigurður Steinar Jónsson

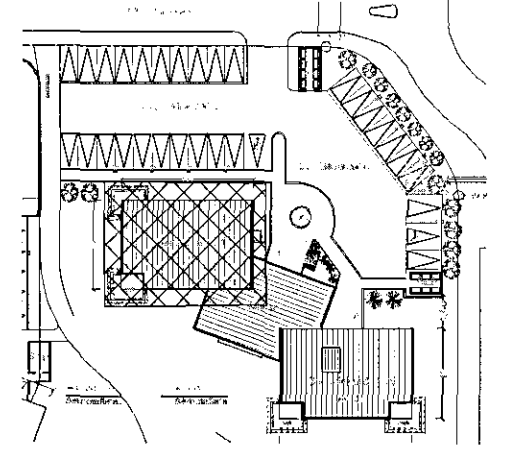

Útgáfunúmer og dags. aðaluppdráttar			
Undirskrift hönnunarstjóra			
<i>Jon Quetm.</i>			
Yfirfarið/samb.			
Breytingar	Dags	Yfirfarið	
1	BREYTING	BR._DAGS	-
2	BREYTING	BR._DAGS	-
		<b>Voltorka ehf</b>	
kt:410606-1860 voltorka@voltorka.is			
Helgi Pásson / Baldvin Ó. Gunnarsson			
helgi@voltorka.is / baldvin@voltorka.is			
S:898-4476 / S:865-3155			
Verkefni	<b>BRENNISKARÐ 1 OG 1A</b>		
Staður	<b>221_HAFNARFJÖRDUR</b>		
Skýring	<b>RAFLÖGN Í KJALLARA</b>		
Hönnun, AGE	Teikningarnúmer 23.5.00.03		
Kt. 120355-4149	Teiknað, AGE		
Mkv 1:50	Útgáfudags, 10.04.2019		
Verknúmer VERKNÚMÉR	Land nr. LANDNR	Útgáfa B	