Samþykkt þann
17 APR 2019
Byggingarfulltrúinn í Hafnarfirði
F.h. Sigurður Steinar Jónsson

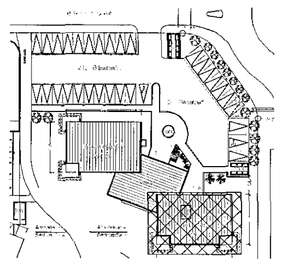

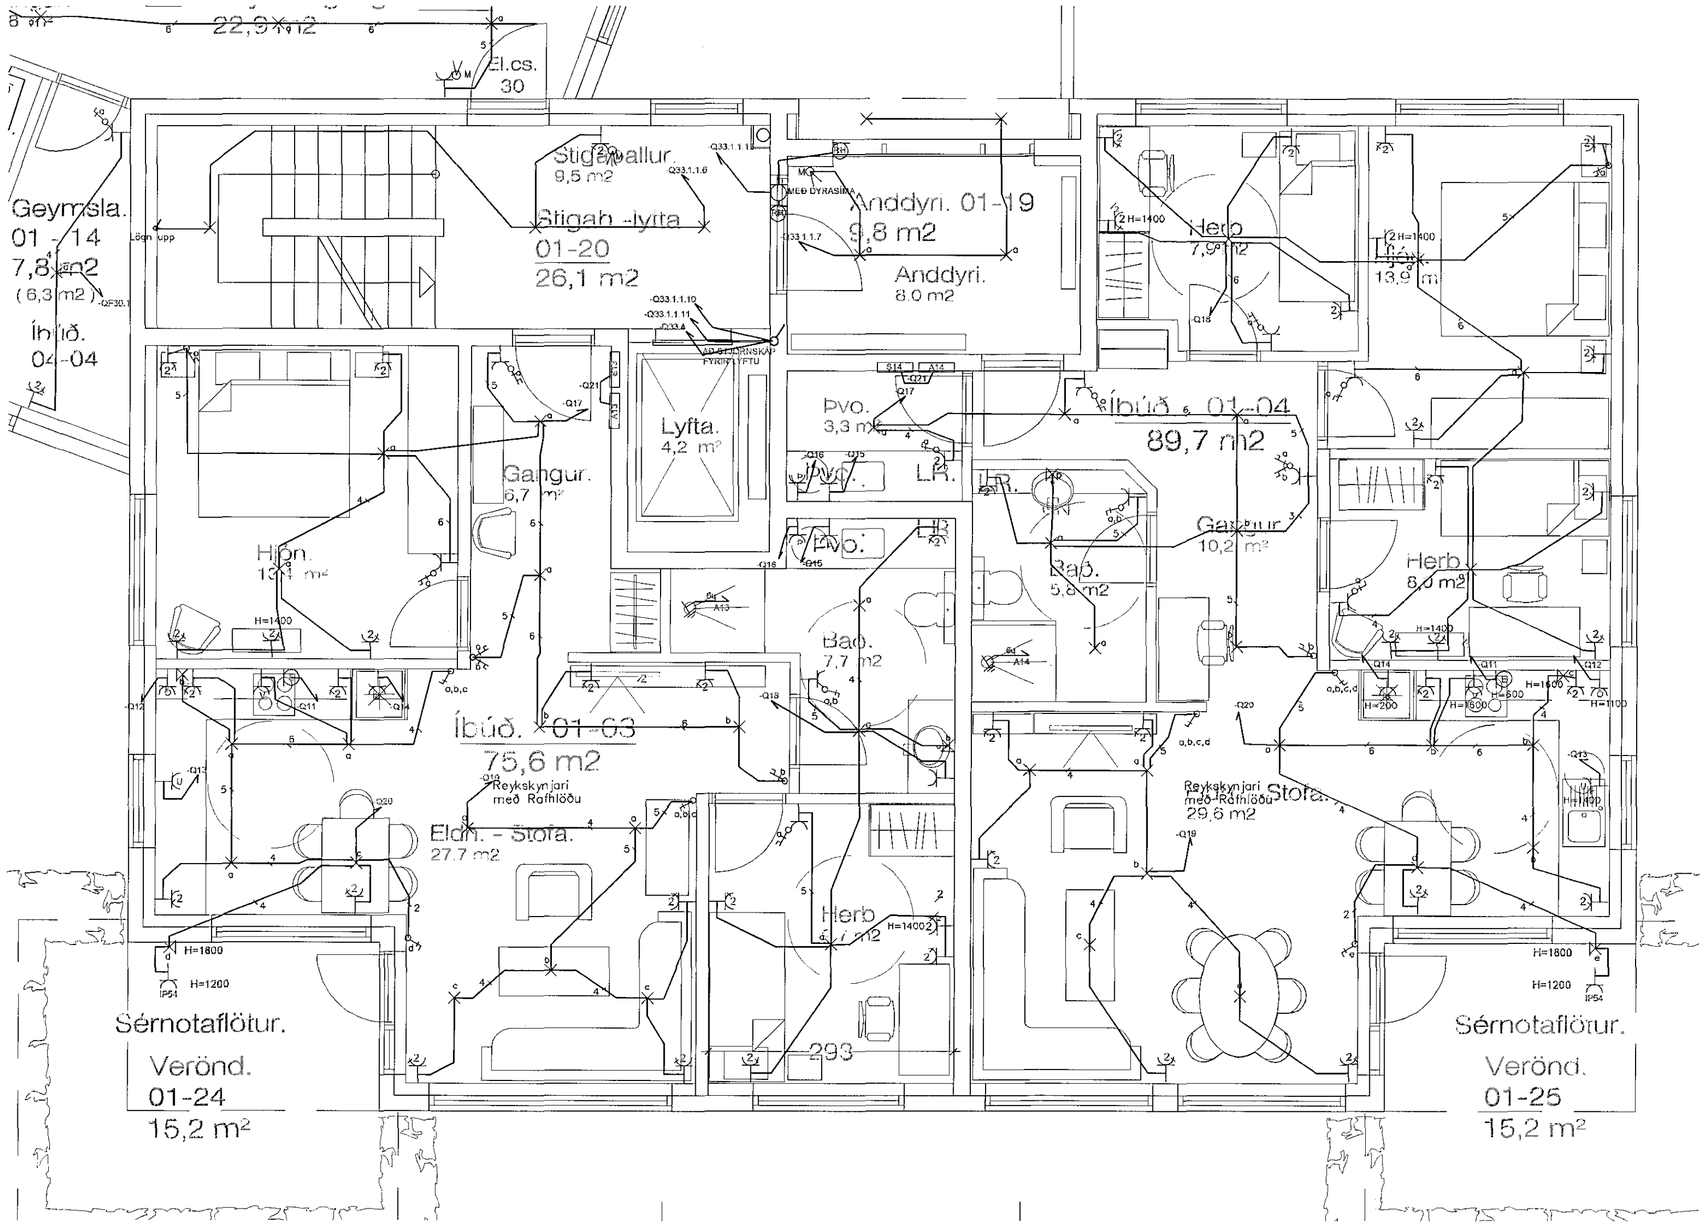

Grunnmynd íbúðir 103 og 104: 1:50

Útgáfunúmer og dags. aðaluppdrátta Undirskrift hönnunarstjóra			
Yfirfarið/samþ.			
Breytingar		Dags	Yfirfarið
1	BREYTING	BR._DAGS	_
2	BREYTING	BR._DAGS	_

Voltorka ehf
kt:410606-1860 voltorka@voltorka.is

Helgi Pálsson / Baldvin Ó. Gunnarsson
helgi@voltorka.is / baldvin@voltorka.is
S:898-4476 / S:855-3155

Verkefni	**BRENNISKARÐ_1_OG_1A**
Staður	**221_HAFNARFJÖRÐUR**
Skýring	**RAFLÖGN_JARÐHÆÐ**

Hönnun, AGE		Teikningarnúmer 23.5.01.06
Kt. 120355-4149		Teiknað, AGE
Mkv 1:100		Útgáfudags, 10.04.2019
Verknúmer VERKNÚMER	Land nr. LANDNR	Útgáfa B