
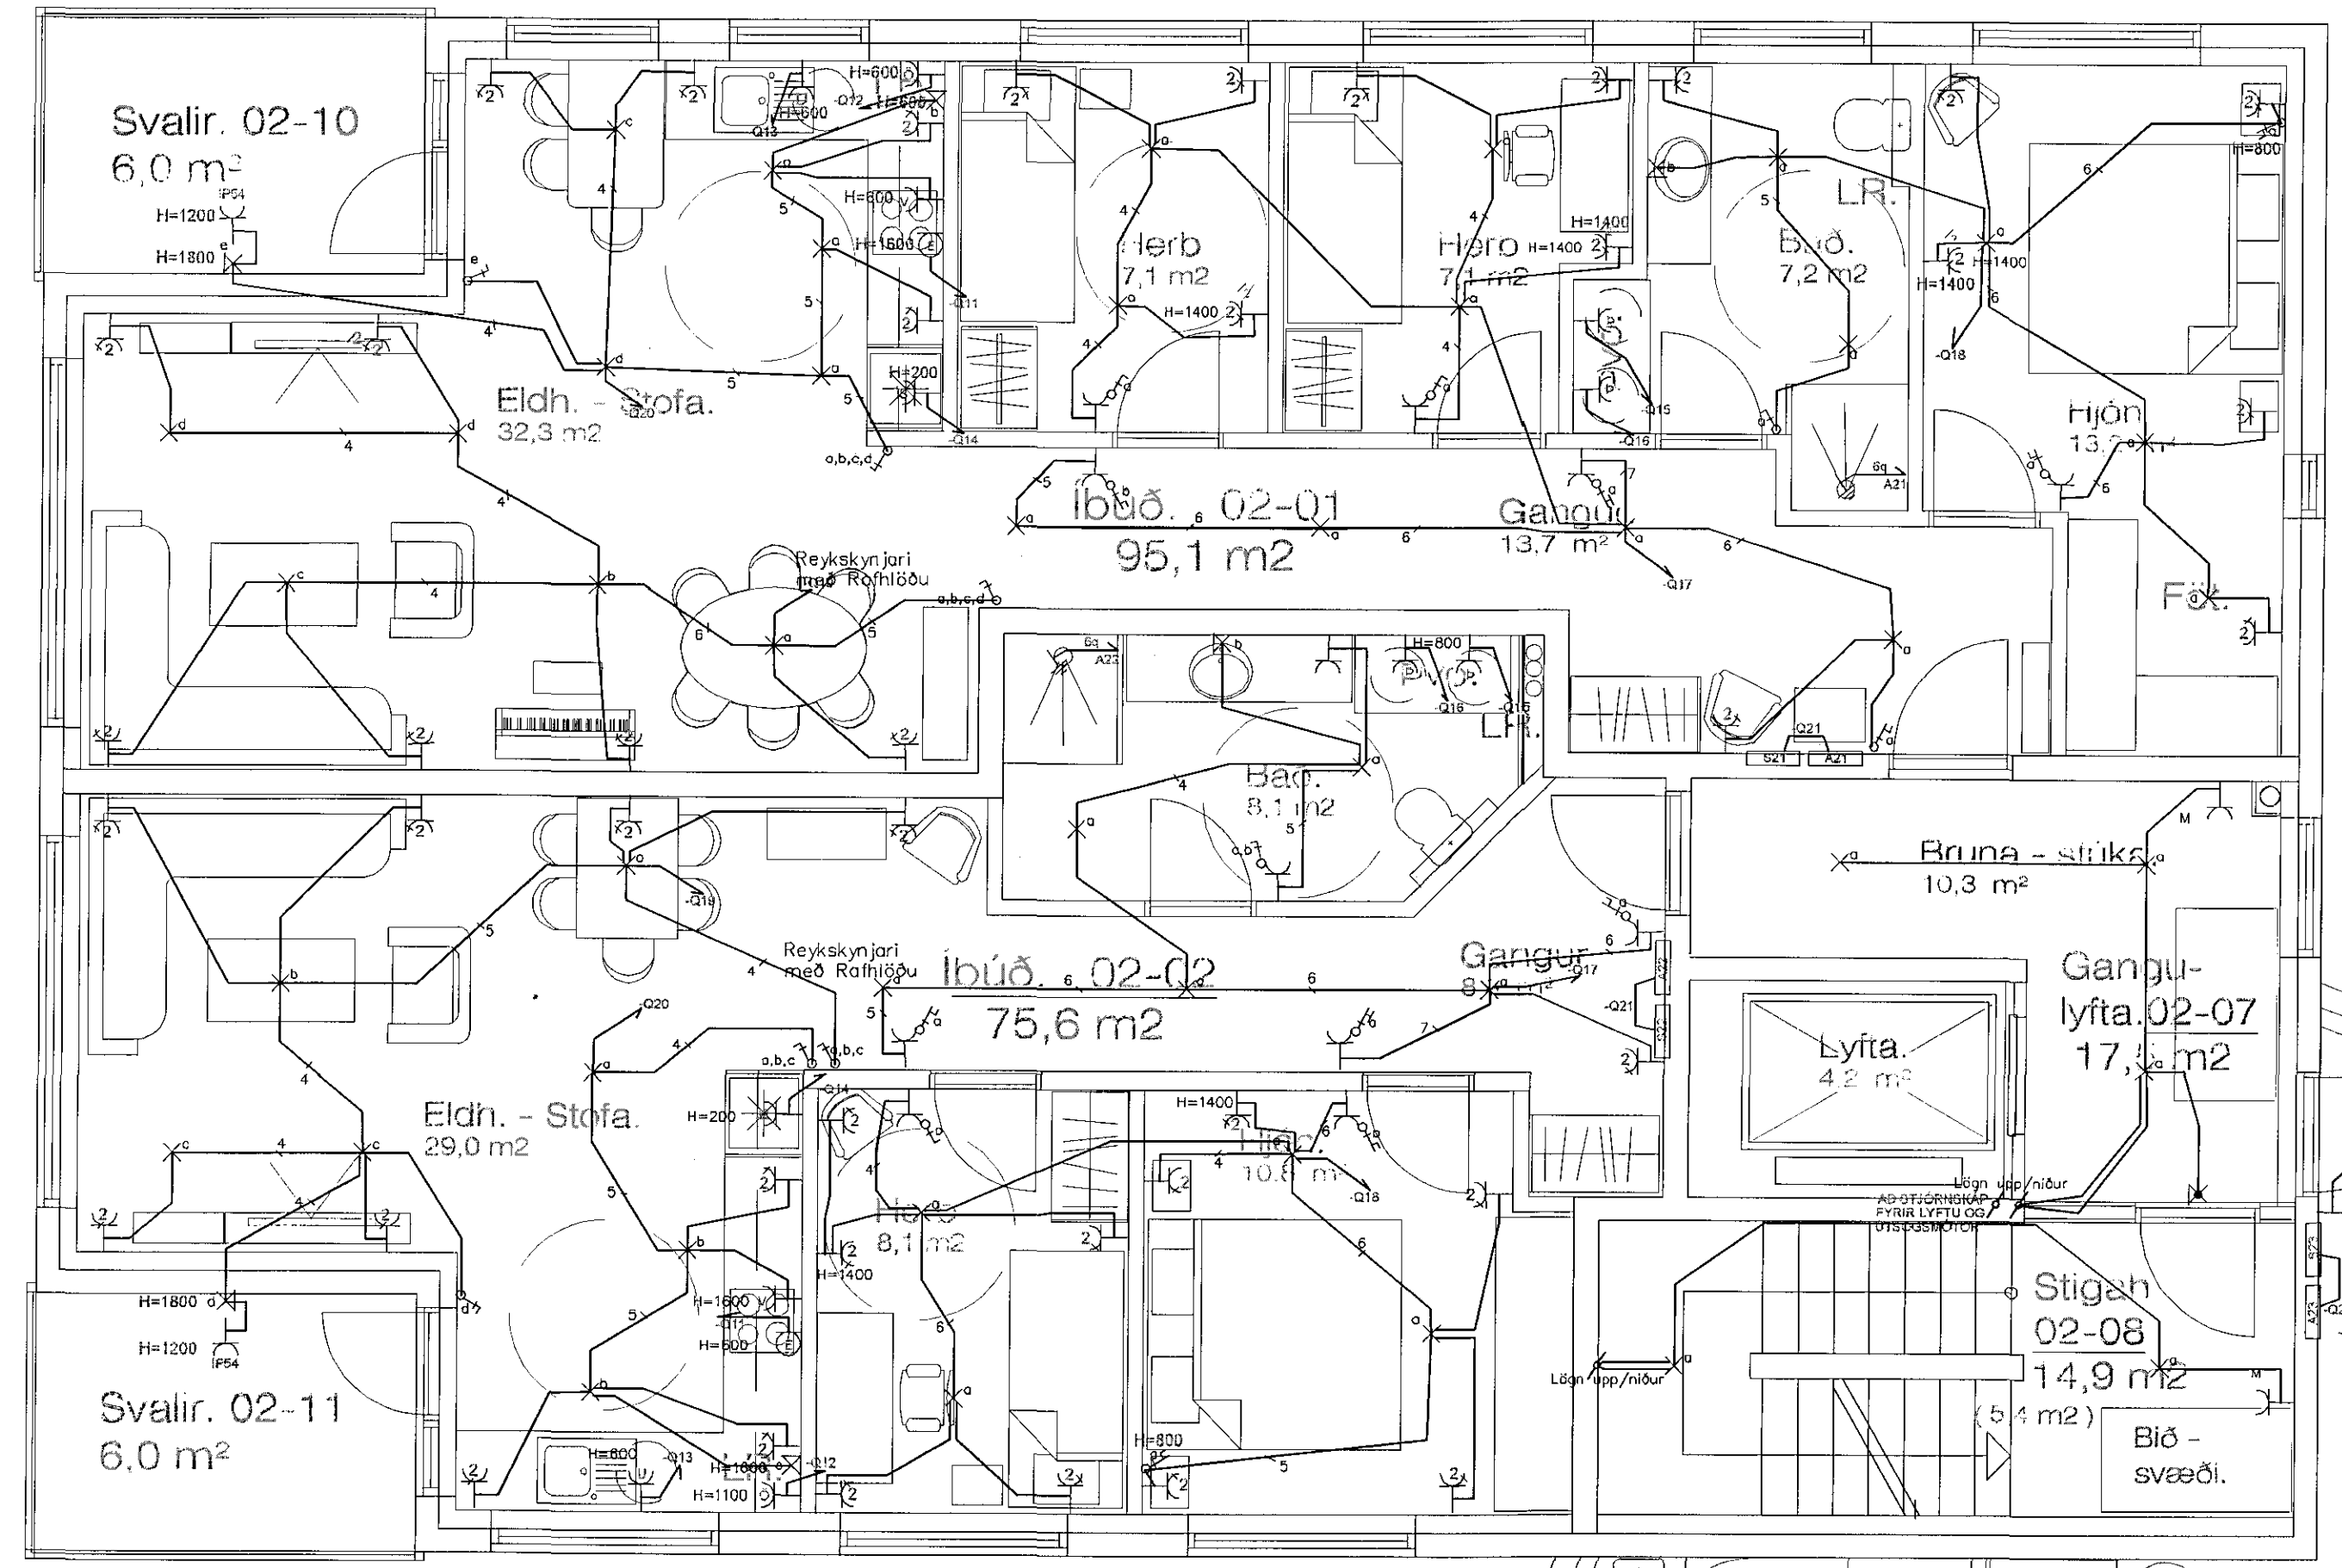


Samþykkt þann
17 APR 2019
Byggingarfulltrúinn í Hafnarfjarði
F.h. Sigurður Steinar Jónsson

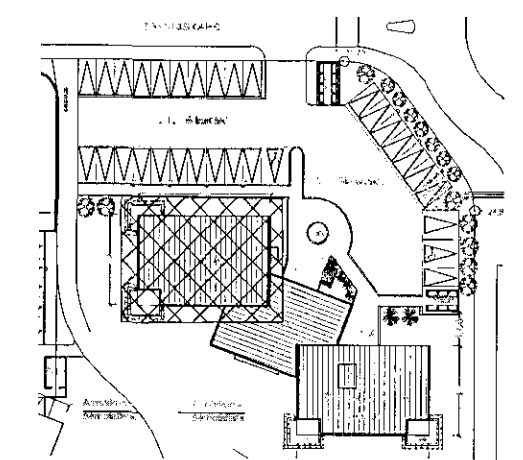

Grunnmynd íbúðir 201 og 202: 1:50

Útgáfunúmer og dags. aðaluppdráttar			
Undirskrift hönnunarsjóra			
<i>Jon Luem</i>			
Yfirfarið/samþ.			
Breytingar	Dags	Yfirfarið	
1 BREYTING	BR._DAGS	-	
2 BREYTING	BR._DAGS	-	
Voltorka ehf kt: 410606-1860 voltorka@voltorka.is			
Helgi Pálsson / Baldvín Ó. Gunnarsson helgi@voltorka.is / baldvin@voltorka.is S: 898-4476 / S: 855-3155			
<i>Helgi Pálsson</i>			
Verkefni	BRENNISKARÐ_1_OG_1A		
Staður	221_HAFNARFJÖRDUR		
Skýring	RAFLÖGN_2_HÆÐ		
Hönnun, AGE	Teikningarnúmer 23.5.02.07		
Kt. 120355-4149	Teiknað, AGE		
Mkv 1:50	Útgáfudags, 10.04.2019		
Verknúmer VERKNÚMÉR	Land nr. LANDNR	Útgáfa B	