
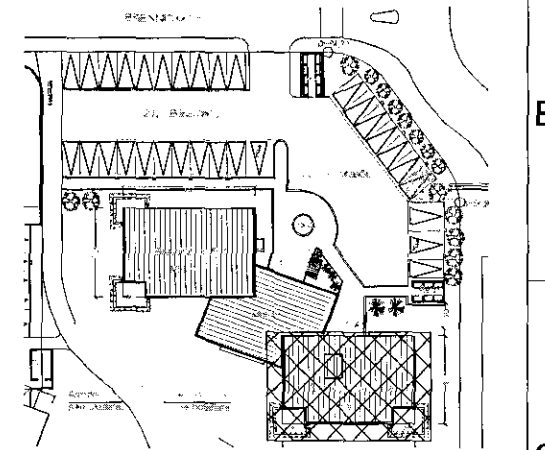
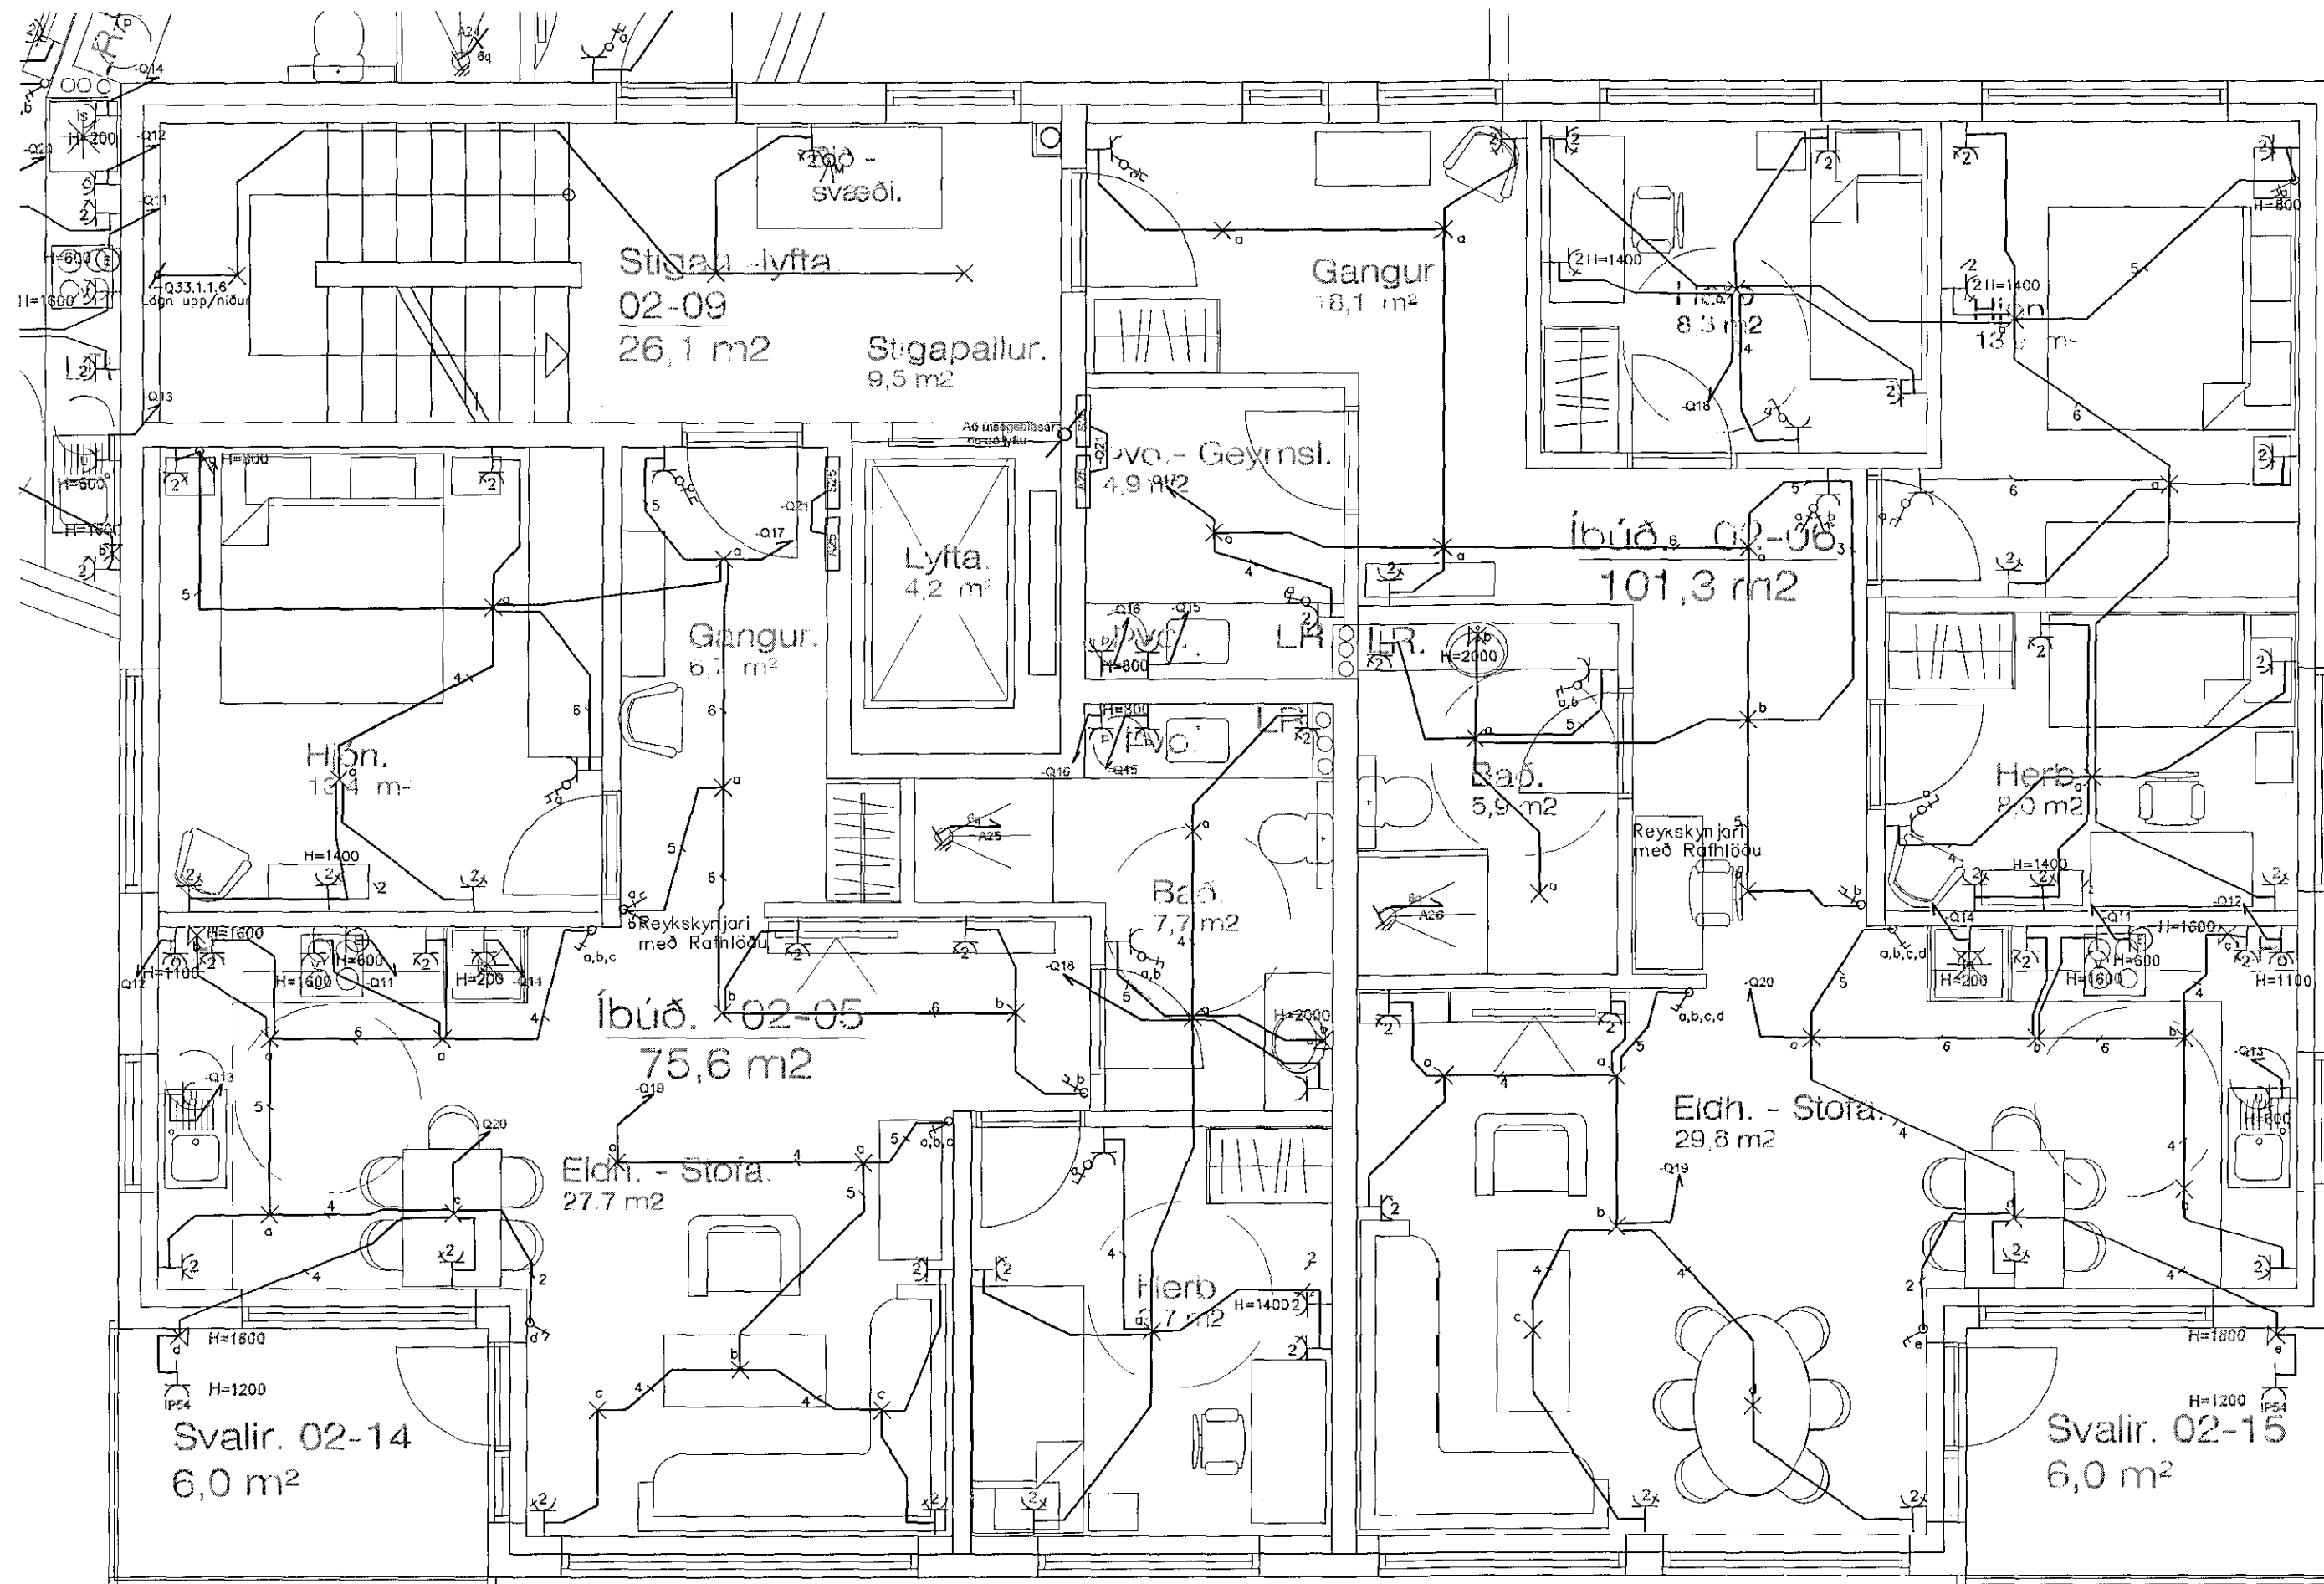


Samþykkt þann
17 APR 2019
Byggingarfulltrúinn...
E. H. Sigurðsson

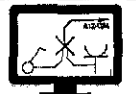

Grunnmynd íbúðir 205 og 206: 1:50

Útgáfunúmer og dags. aðaluppdráttu		
Undirskrift hönnunarstjóra		
<i>Jon Lucin</i>		
Yfirfarið/samþ.		
Breytingar	Dags	Yfirfarið
1 BREYTING	BR._DAGS	-
2 BREYTING	BR._DAGS	-
 Voltorka ehf kt: 410606-1860 voltorka@voltorka.is		
Helgi Pálsson / Baldvín Ó. Gunnarsson helgi@voltorka.is / baldvin@voltorka.is S: 898-4476 / S: 855-3155		
Verkefni	BRENNISKARD 1 OG 1A	
Staður	221_HAFNARFJÖRÐUR	
Skýring	RAFLÖGN_2_HÆÐ	
Hönnun, HP	Teikningarnúmer 23.5.02.09	
Kt. 270963-5019	Teiknað, AGE	
Mkv 1:100	Útgáfudags, 10.04.2019	
Verknúmer VERKNÚMER	Land nr. LANDNR	Útgáfa B