
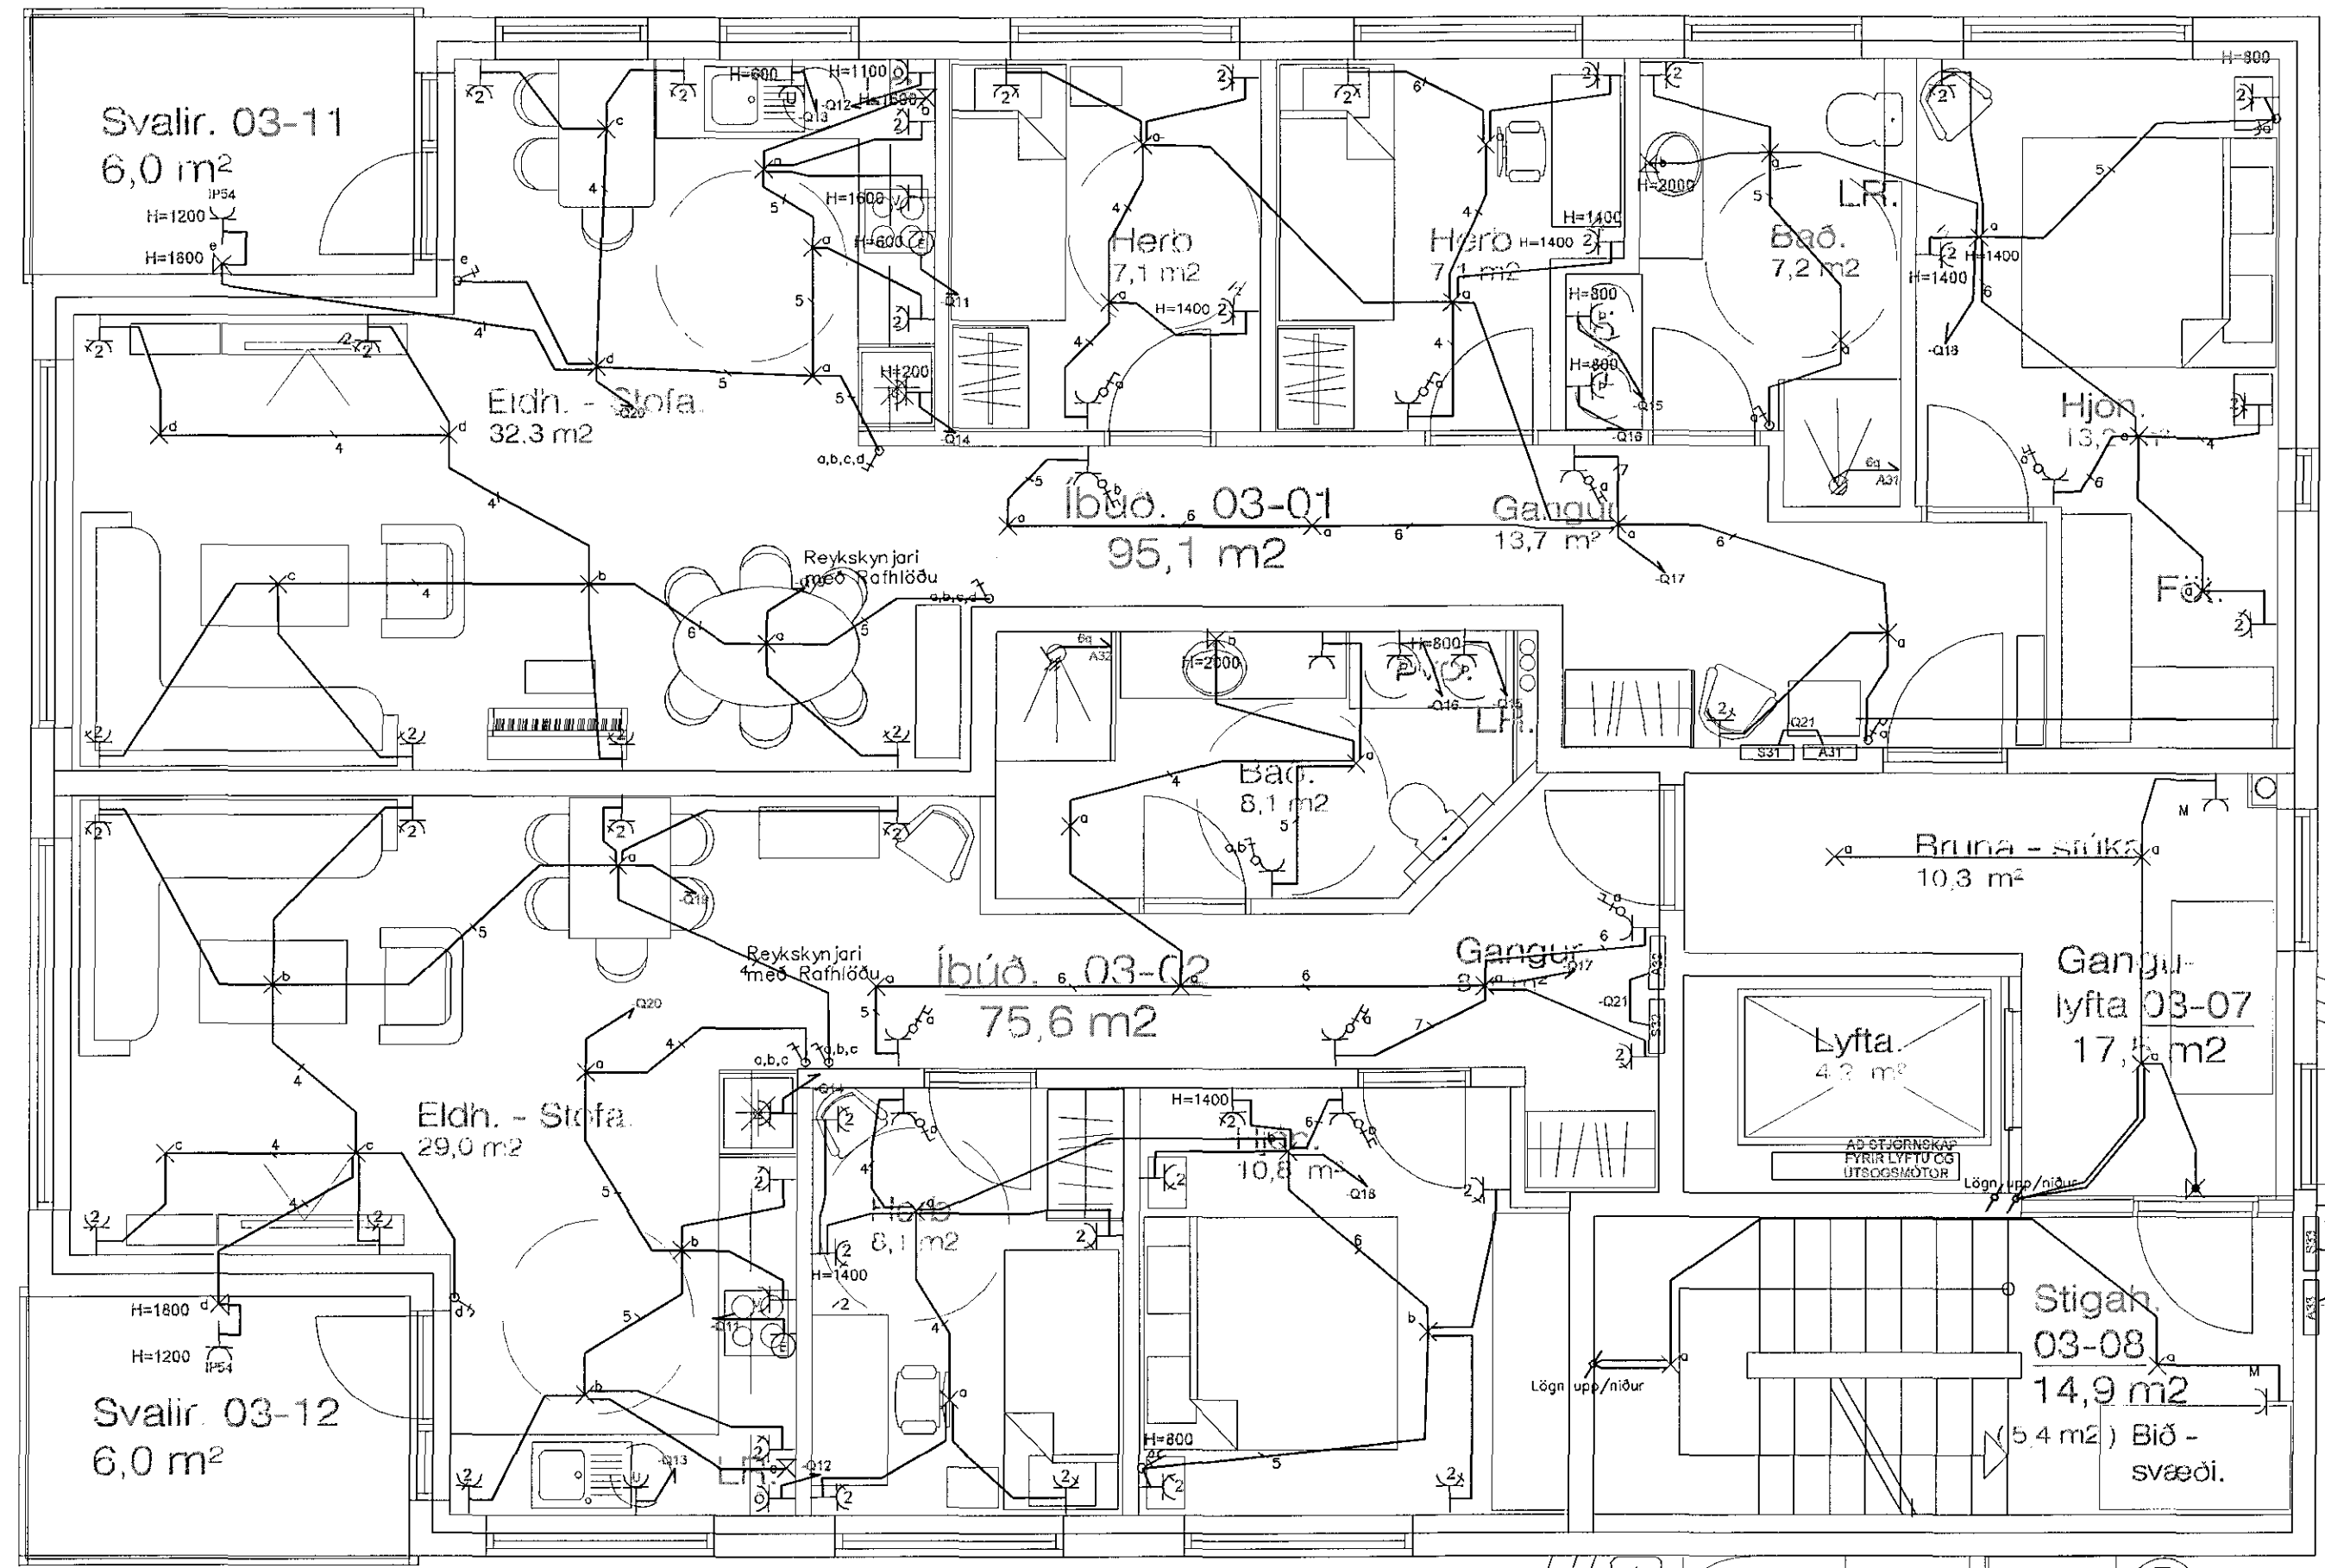


Samþykkt þann  
17 APR 2019  
Byggingarfulltrúinn í Hafnarfirði  
F.h. Sigurður Steinar Jónsson

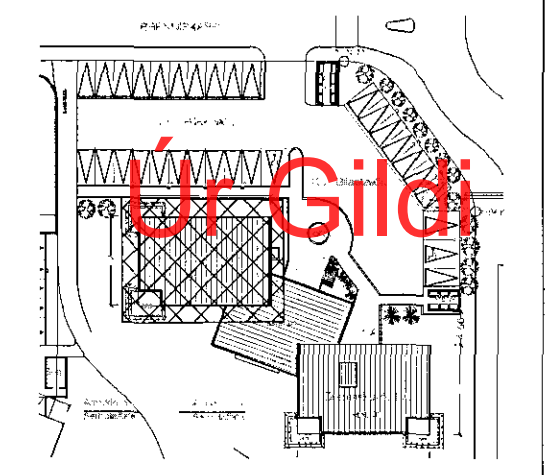

Grunnmynd íbúðir 301 og 302: 1:50

Útgáfunúmer og dags. aðaluppdráttu  
Undirskrift hönnunarstjóra

*Jon Quorn*  
Yfirfarið/samþ.

| Breytingar | Dags     | Yfirfarið |
|------------|----------|-----------|
| 1 BREYTING | BR._DACS | -         |
| 2 BREYTING | BR._DACS | -         |

 **Voltorka ehf**  
Kt: 410606-1860 voltorka@voltorka.is

Helgi Pálsson / Baldvin Ó. Gunnarsson  
helgi@voltorka.is / baldvin@voltorka.is  
S: 898-4476 / S: 855-3155

Verkefni **BRENNISKARÐ 1 OG 1A**

Staður **221\_HAFNARFJÖRDUR**

Skýring **RAFLÖGN 3 HÆÐ.**

Hönnun, HP Teikningarnúmer 23.5.03.10

Kt. 270963-5019 Teiknað, AGE

Mkv 1:50 Útgáfudags, 10.04.2019

Verknúmer VERKNÚMÉR Land nr. LANDNR Útgáfa B