



Samþykkt þann
17 APR 2019
Byggingarfulltrúinn í Hafnarfjörð
F.h. Sigurður Steinar Jónsson

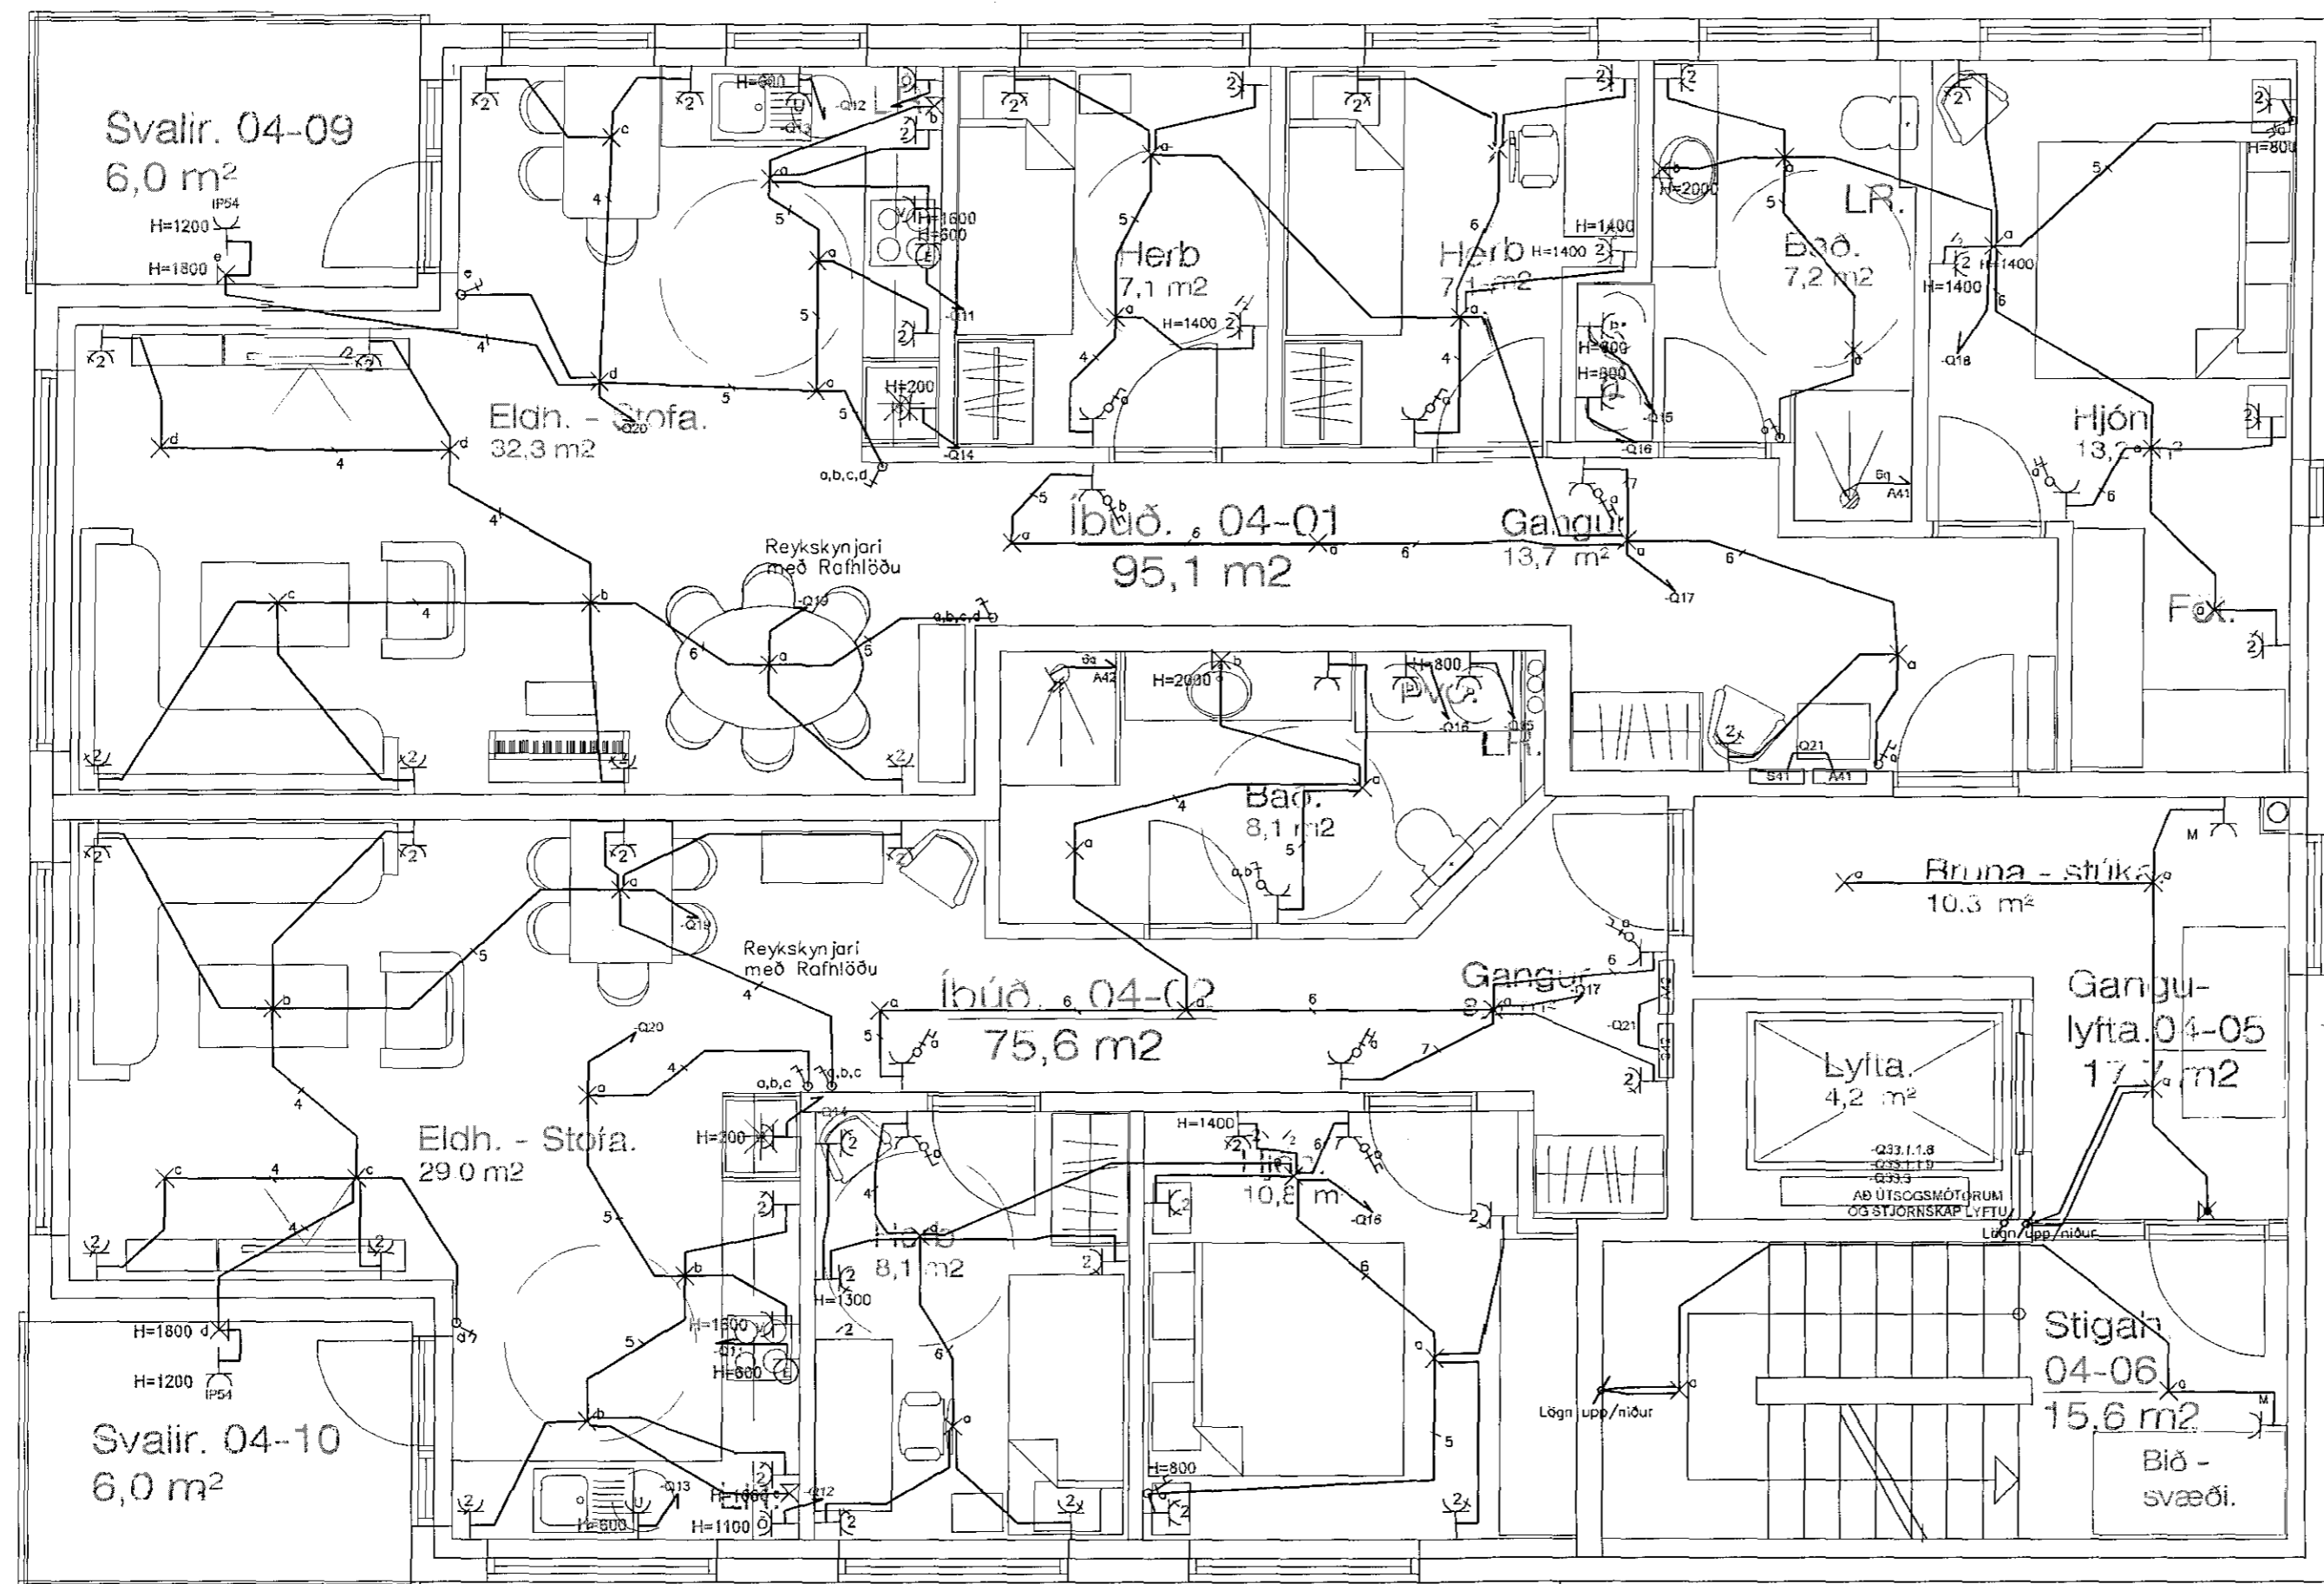

Grunnmynd íbúðir 401 og 402: 1:50

Útgáfunúmer og dags. aðaluppdráttar
Undirskrift hönnunarstjóra
Jon Quern
Yfirfarið/samþ.
Breytingar Dags Yfirfarið
1 BREYTING BR._DACS -
2 BREYTING BR._DACS -
Helgi Pálsson / Baldvin Ó. Gunnarsson
helgi@voltorka.is / baldvin@voltorka.is
S:898-4476 / S:855-3155

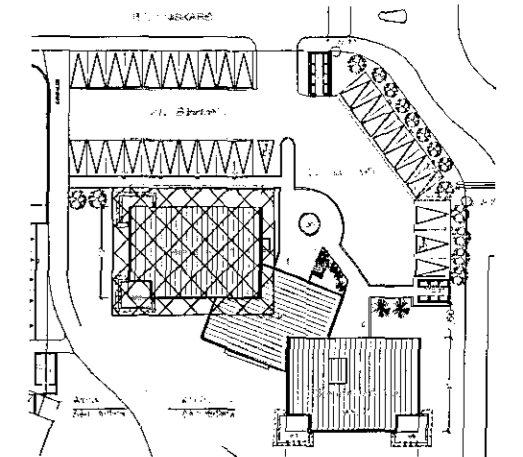

Verkefni	BRENNISKARÐ 1 OG 1A	
Staður	221_HAFNARFJÖRDUR	
Skýring	RAFLÖGN 4_HÆÐ.	
Hönnun, HP	Teikningarnúmer 23.5.04.13	
Kt.	270963-5019	Teiknað, AGE
Mkv	1:50	Útgáfudags, 10.04.2019
Verknúmer VERKNÚMÉR	Land nr. LANDNR	Útgáfa B