



Sampykkt þann  
17 APR 2019  
Byggingarfulltrúinn í Hafnarfirði  
F.h. Sigurður Steinar Jónsson

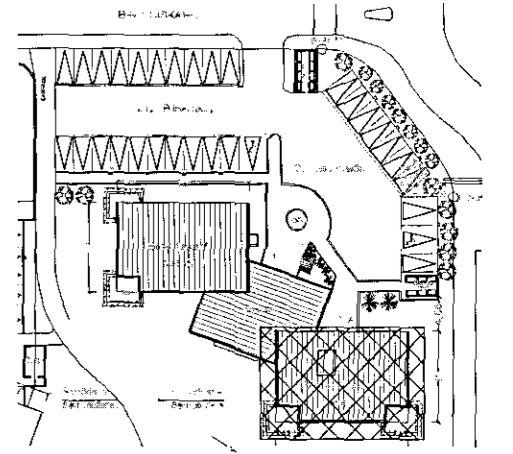

1A

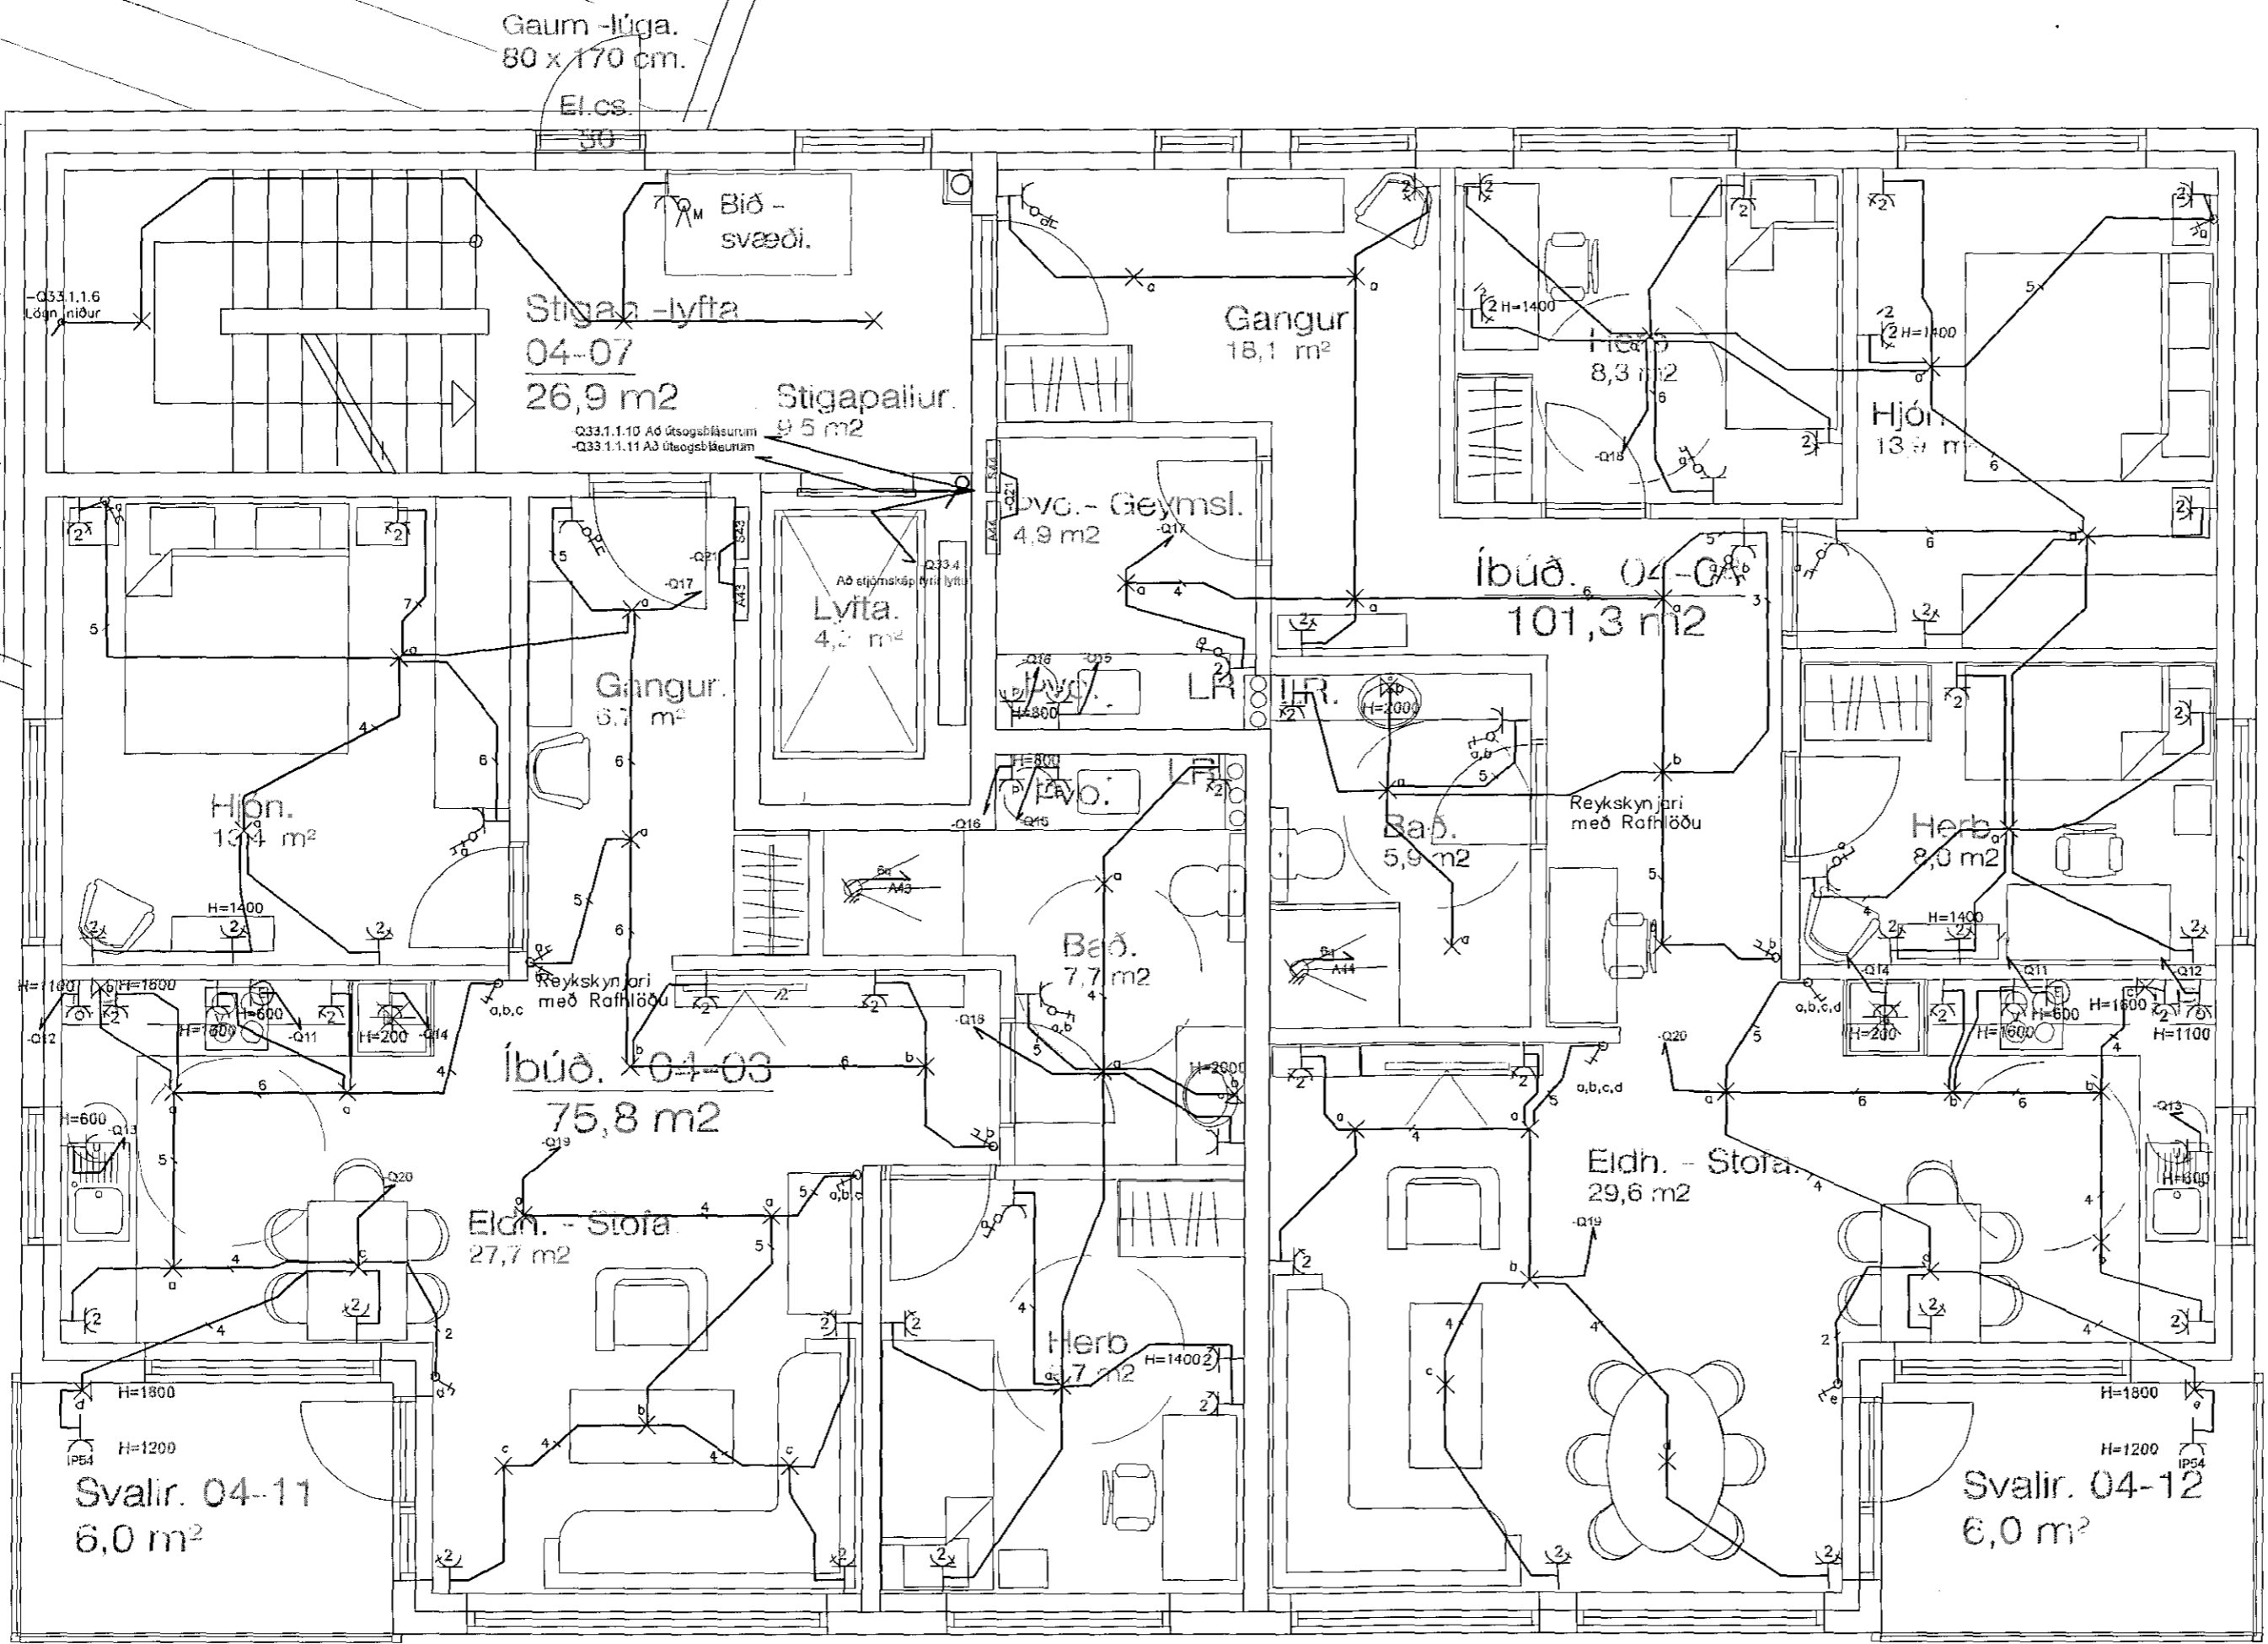

Grunnmynd íbúðir 403 og 404: 1:50

Útgáfunúmer og dags. aðaluppdráttar  
Undirskrift hönnunarstjóra

*Jón Guðm.*

Yfirfarið/samþ.

Breytingar	Dags	Yfirfarið
1 BREYTING	BR._DAGS	-
2 BREYTING	BR._DAGS	-

 **Voltorka ehf**  
kt:410606-1860 voltorka@voltorka.is

Helgi Pálsson / Baldvín Ó. Gunnarsson  
helgi@voltorka.is / baldvin@voltorka.is  
S:898-4476 / S:855-3155

Verkefni	<b>BRENNISKARÐ 1 OG 1A</b>
Staður	<b>221_HAFNARFJÖRDUR</b>
Skýring	<b>RAFLÖGN 4 HÆÐ</b>
Hönnun, HP	Teikningarnúmer 23.5.04.14
Kt. 270963-5019	Teiknað, AGE
Mkv 1:100	Útgáfudags, 10.04.2019
Verknúmer VERKNÚMÉR	Land nr. LANDNR Útgáfa B