
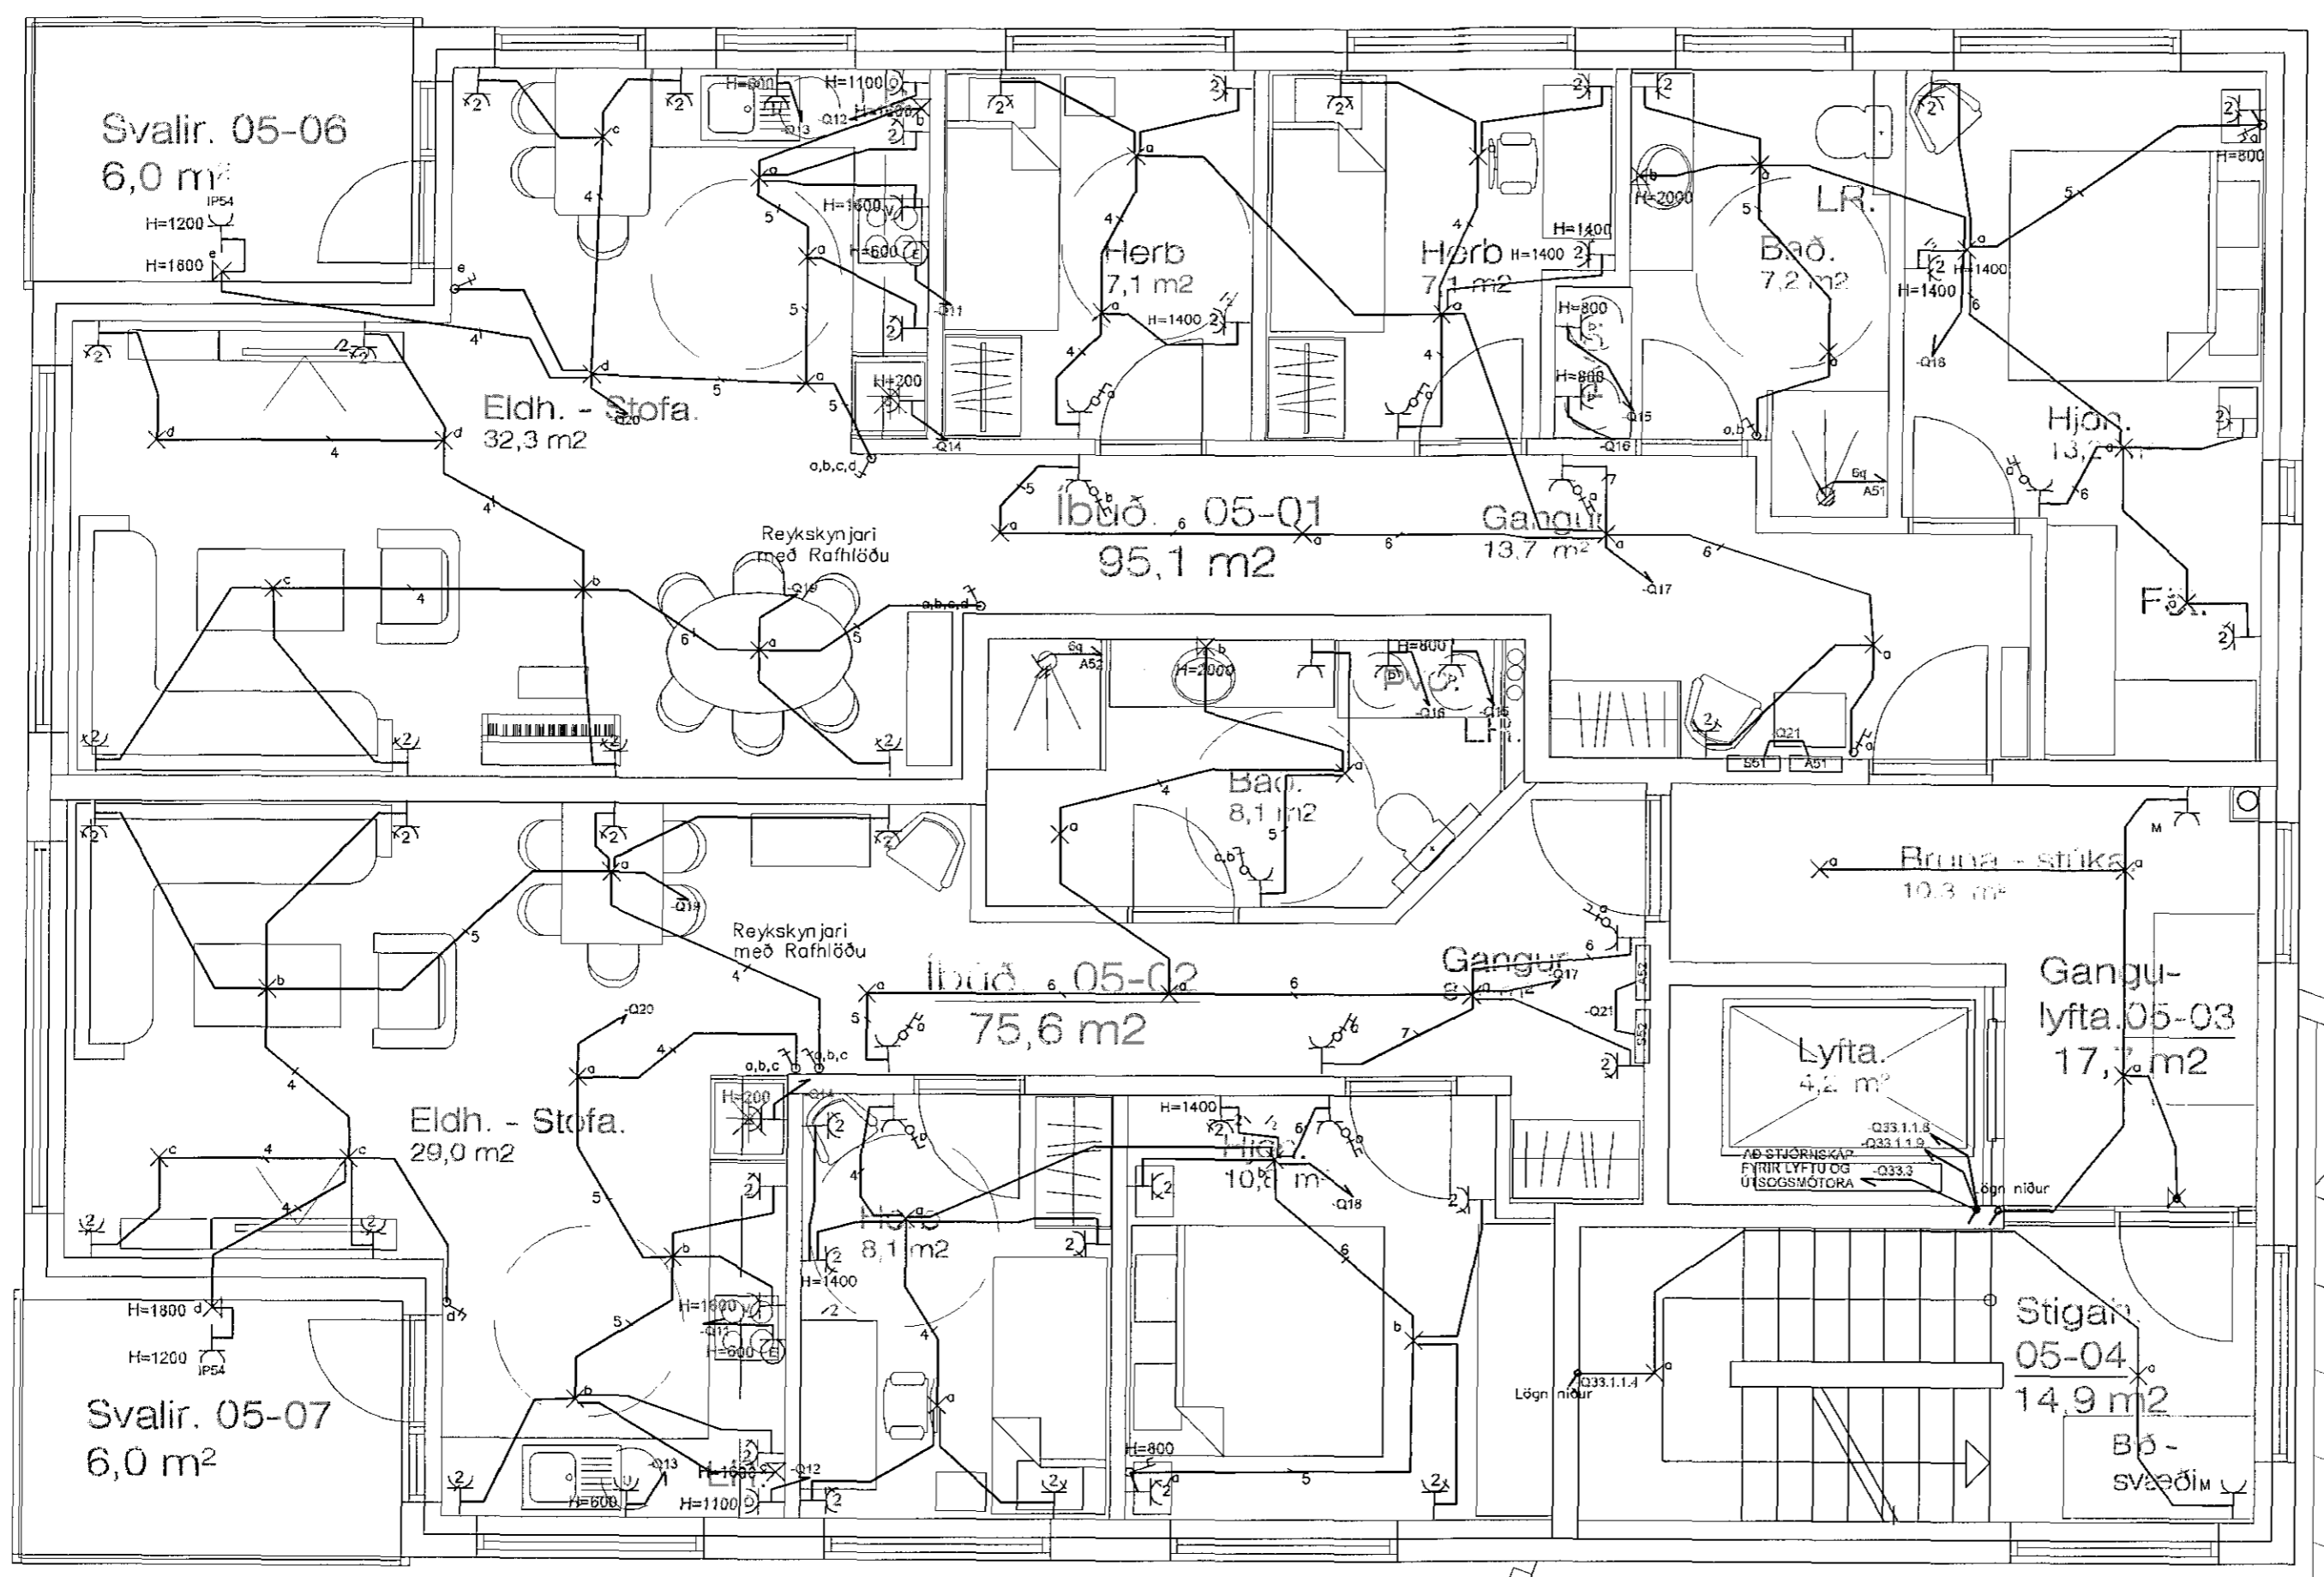



Samþykkt þann
17 APR 2019
Byggingarfulltrúinn í Hafnarfjörð
F.h. Sigurður Steinar Jónsson

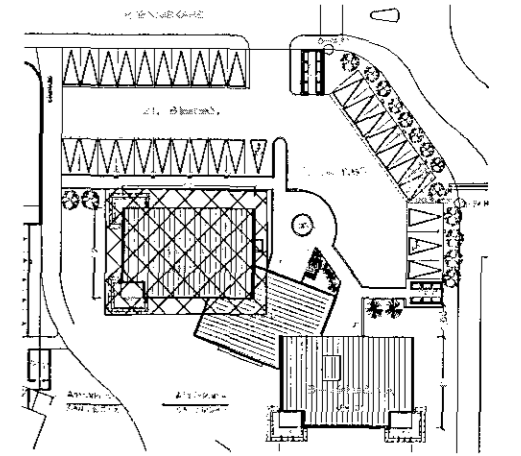

Grunnmynd íbúðir 501 og 502: 1:50

Útgáfunúmer og dags. aðaluppdráttar		
Undirskrift hönnunarstjóra		
<i>Jón Guðm.</i>		
Yfirfarið/samþ.		
Breytingar	Dags	Yfirfarið
1 BREYTING	BR._DAGS	-
2 BREYTING	BR._DAGS	-
 Voltorka ehf kt.410606-1860 voltorka@voltorka.is		
Helgi Pálsson / Baldvin Ó. Gunnarsson helgi@voltorka.is / baldvin@voltorka.is S:898-4476 / S:855-3155		
Verkefni	BRENNISKARD 1 OG 1A	
Staður	221_HAFNARFJÖRÐUR	
Skýring	RAFLÖGN 5 HÆÐ.	
Hönnun, HP	Teikningarnúmer 23.5.05.15	
Kt. 270963-5019	Teiknað, AGE	
Mkv 1:50	Útgáfudags, 10.04.2019	
Verknúmer VERKNÓMUR	Land nr. LANDNR	Útgáfa B