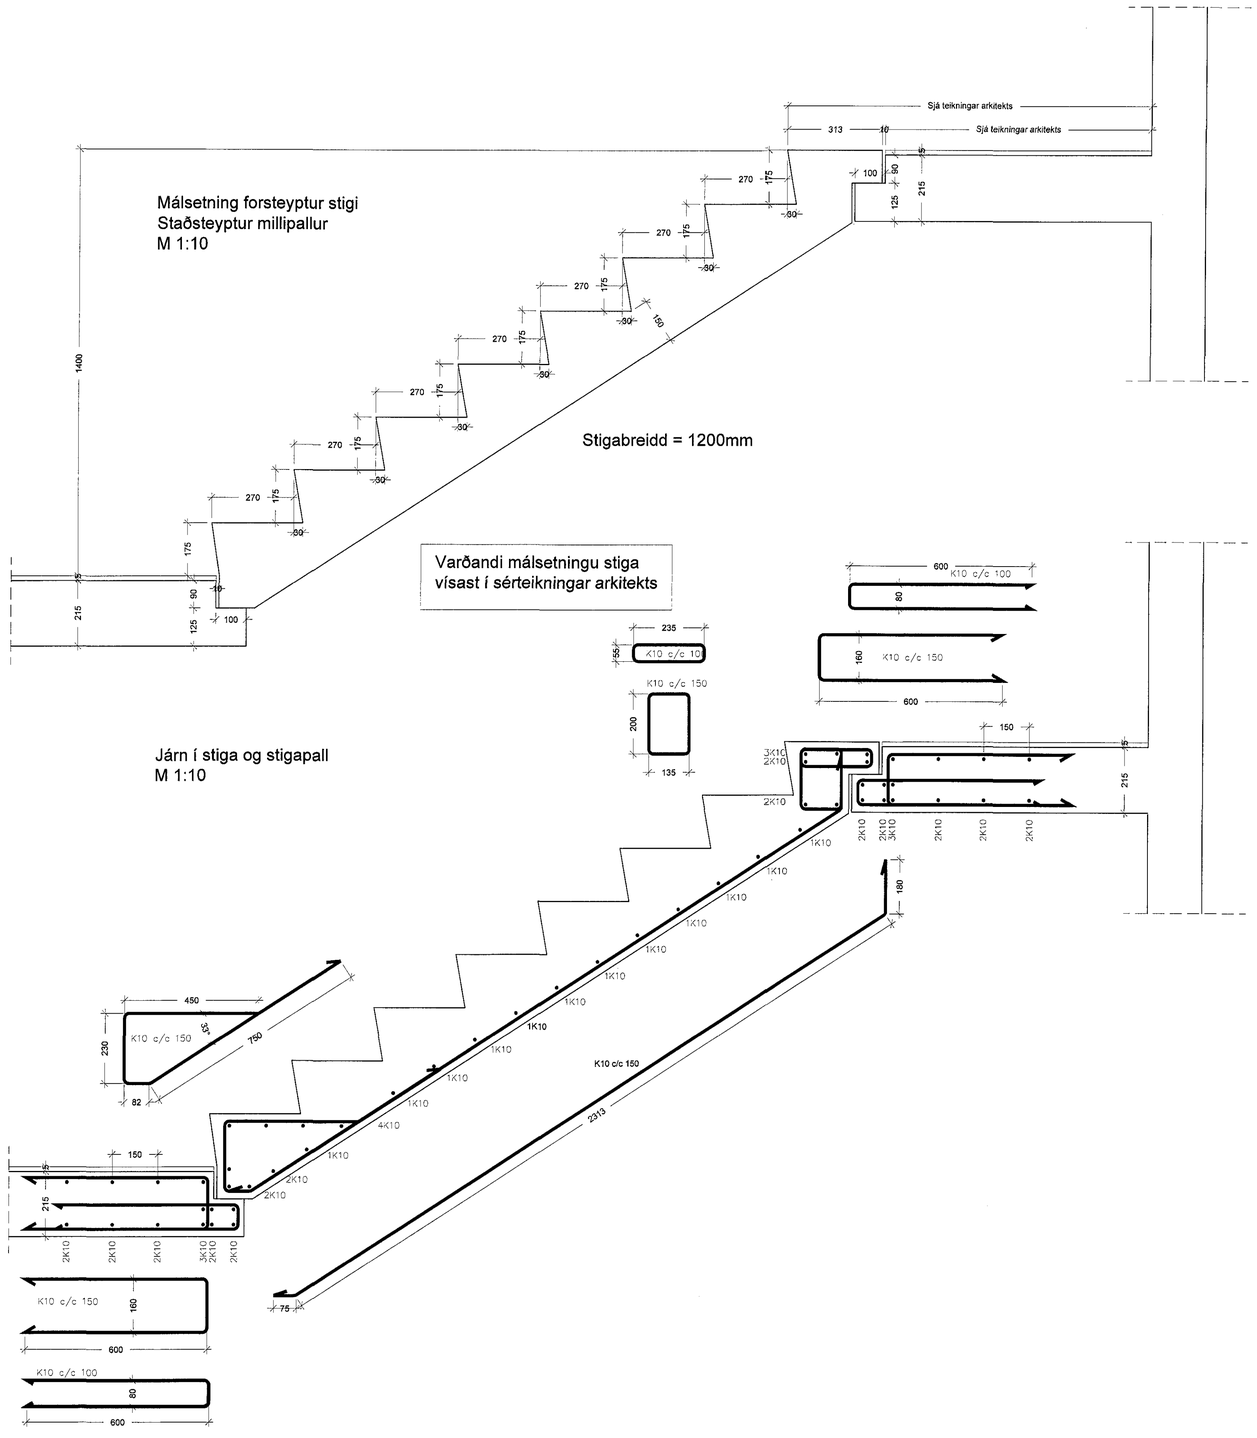

Járn í stiga og stigapall
M 1:10

Samþykkt þann
17 APR 2019
Byggingarfulltrúinn í Hafnarfirði
f.h. Sigurður Steinar Jónsson

ÚTGÁFUFERILL

NÚMER.	DAGS.	SKÝRINGAR.	UNNIÐ.

DAGS. 10-4-2019
SAMRÆM.HÖNNUÐUR. Jón Guðm.

EMIL ÞÓR GUÐMUNDSSON
FTF1
HAMRABORG 10
200 KÓPAVOGUR
GSM: 898 9517
NETFANG: emil@emil.is
kt: 280456-3499

HEITI VERKS:

Brenniskarð 1 og 1A

HEITI TEIKNINGAR:

Forsteyptur stigi

MKV:	DAGS.	VERK NR	
1:10	15.03.19		
TEIKNAÐ. EÞG	YFIRFARIÐ EÞG	SAMÞYKKT EÞG	NR. TEIKNINGAR S03
DAGS.UNDIRSKR. 10/04/19	NAFN HÖNNUÐAR EMIL ÞÓR GUÐMUNDSSON		
UNDIRSKR.HÖNNUÐAR			ÚTGÁFA