



Tröppuhalli er 33°

Snið B 1:20

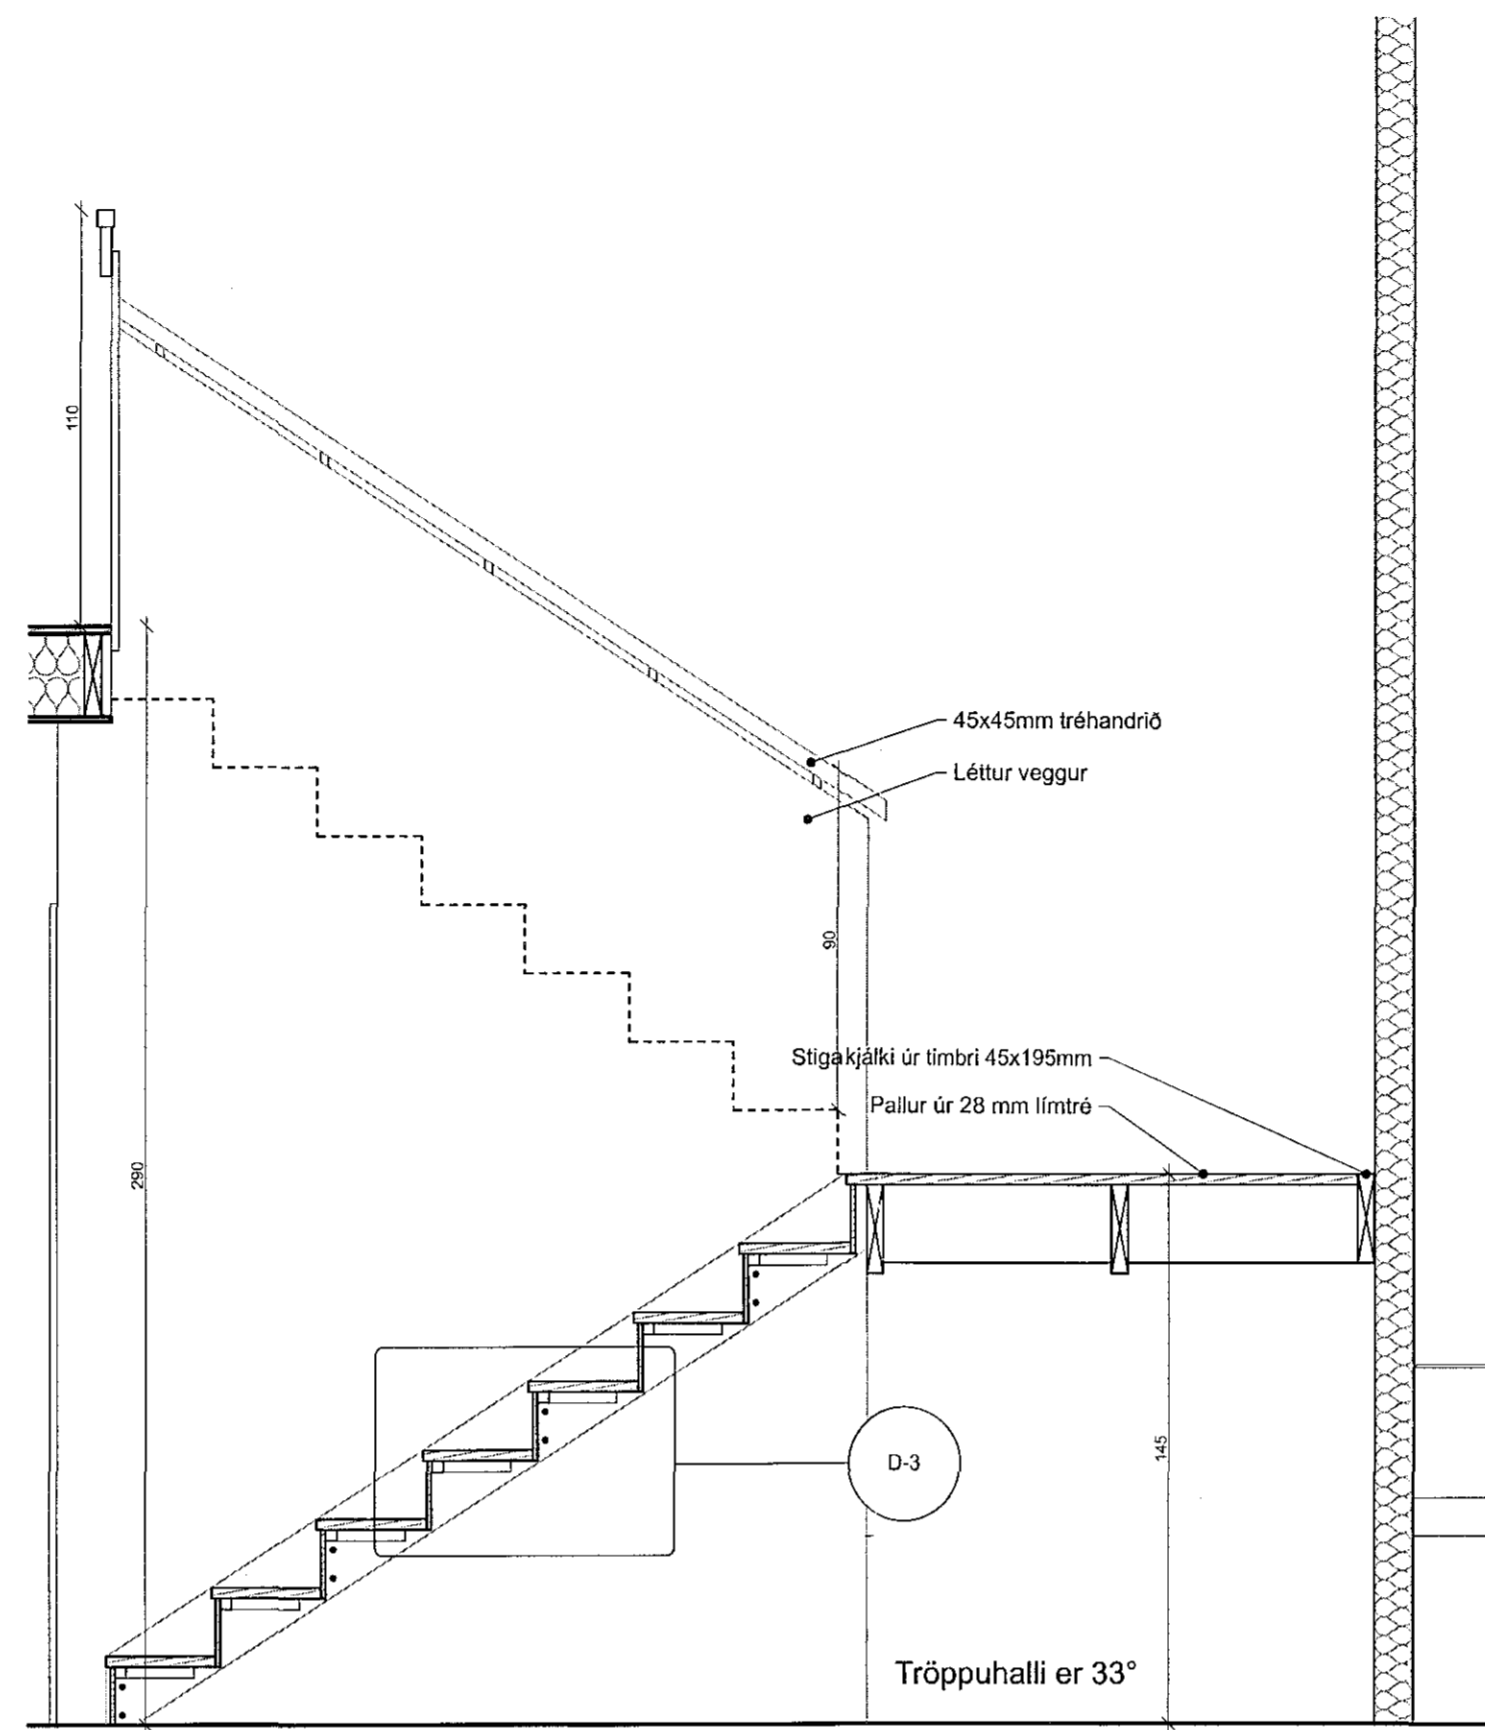


Tröppuhalli er 33°


Snið A 1:20

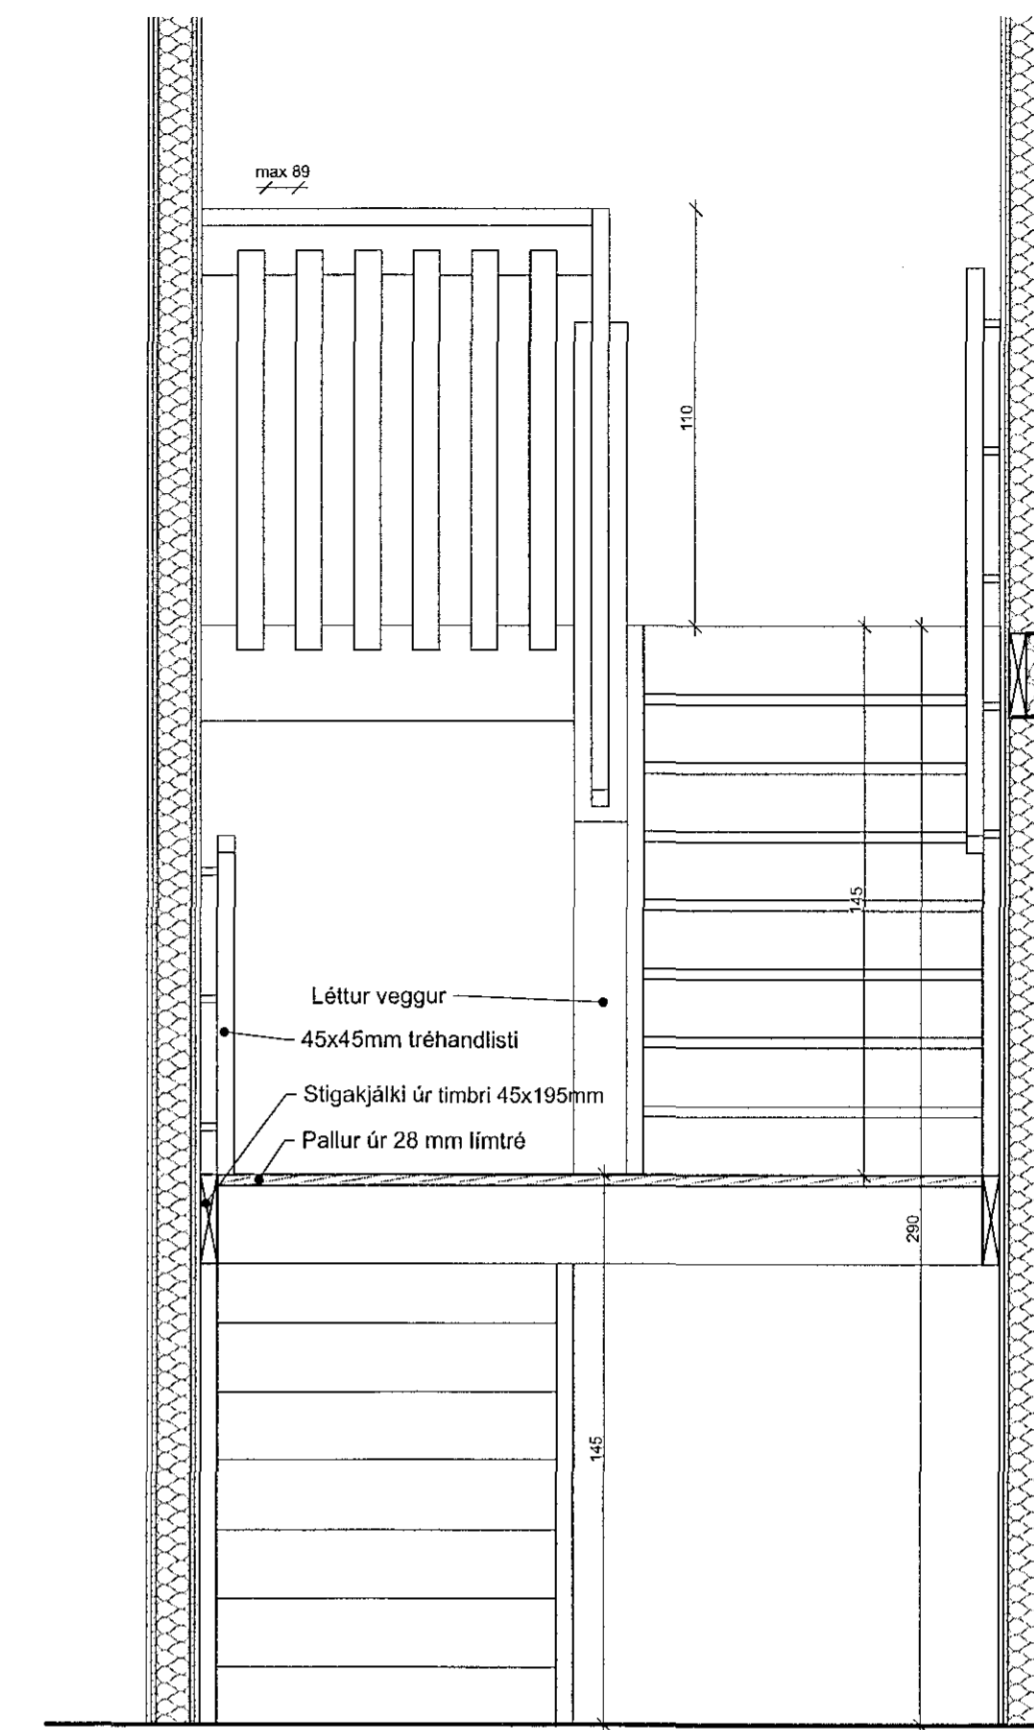

Snið C 1:20

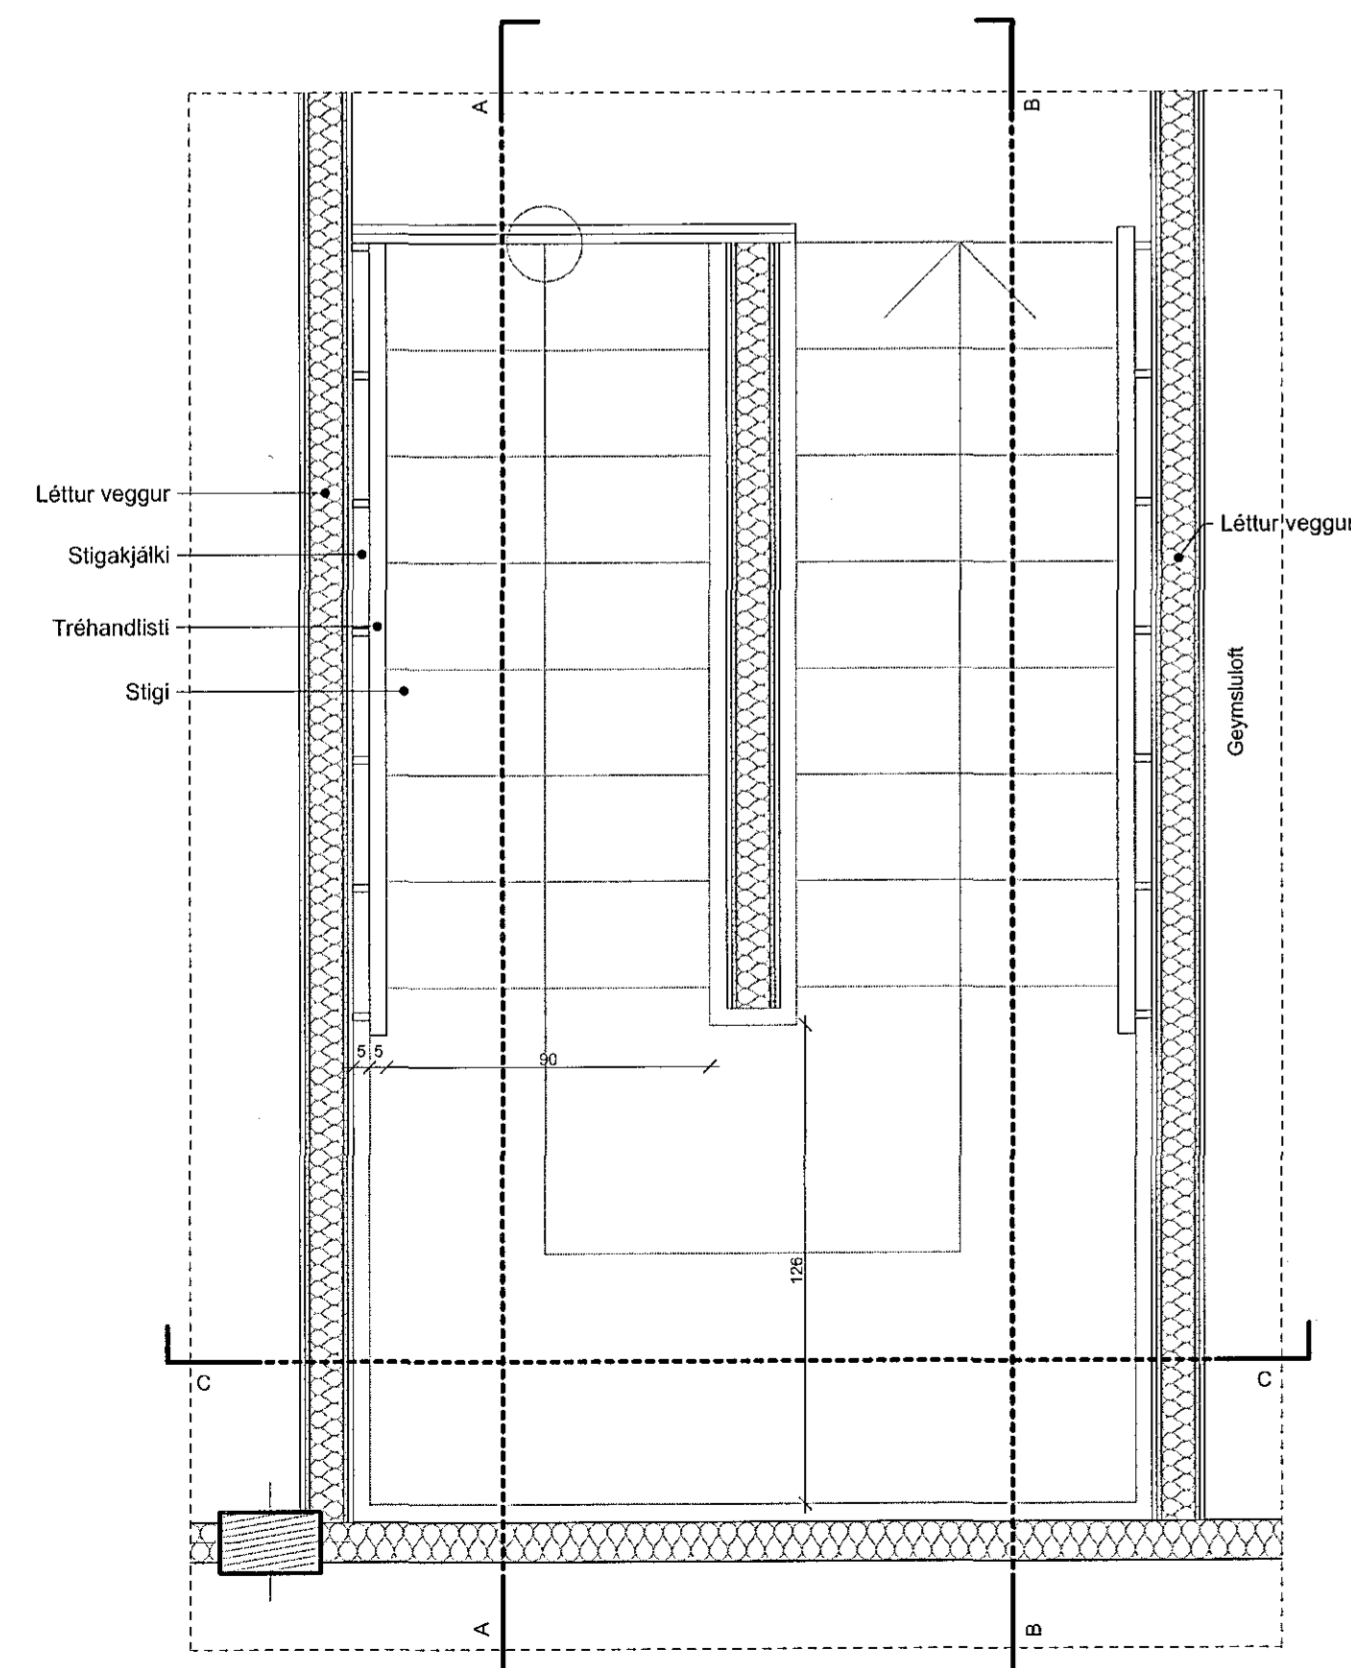

Stigi 02 1:20

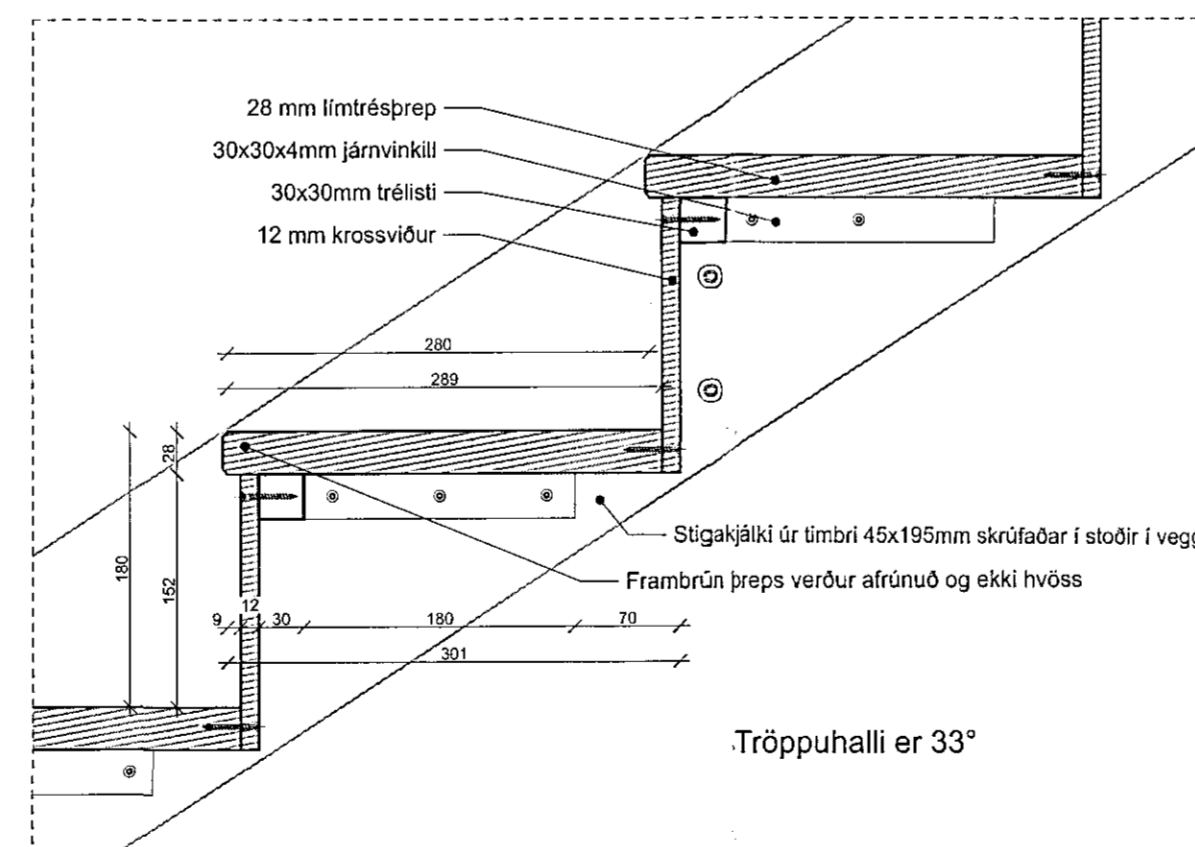

Tröppuhalli er 33°

D-3 1:5

Stigi liggur upp á milli loft (geymsluloft) hverrar einingar og er eingöngu ætlaður starfsmönnum, er ekki fyrir almenna umferð og fellur ekki undir ákvaði um algilda hönnun skv. grein 6.1.3 c og 6.1.3 h í samræmi við 6.5.1.2. mgr. Tröppur eru í samræmi við grein 6.4.9 í byggingarreglugerð. Tröppuhalli er 33°. Uppstig er 180 cm og framstig er 280 mm, skv. Tröppuformúlu er samtala því 2x180+280= 640. Hæð að efri brún handrós og handlista er 90 cm, í samræmi við grein 6.5.2 og 6.5.3. Handlisti er 45 mm á breidd, nær 30 cm fram fyrir þreppi þrep og er 50 mm frá vegg.

Verkhell: **Einhella 5**
 Teikning: Stigi 02
 Verkskipi: Björg Real Estate ehf.
 Arkitekt: Orri Árnason kt. 080864-5740
 Hönnunarskjóti: Orri Árnason kt. 080864-5740
 Teknað af: gb
 Yfirfarið af: óá
 Stigi: 02.04.2019
 Kvarði: 1:20, 1:5
 Staðið: A1
 Fjöldi teikn.: 2
ZEPPELIN
 ARKITEKTAR
 6.1.2
 Zeppelin ehf. 621097-2109 - Skelfan 19 108 Reykjavík - töl 5533840 - zeppelin@zeppelin.is