




Stigi 01 1:20

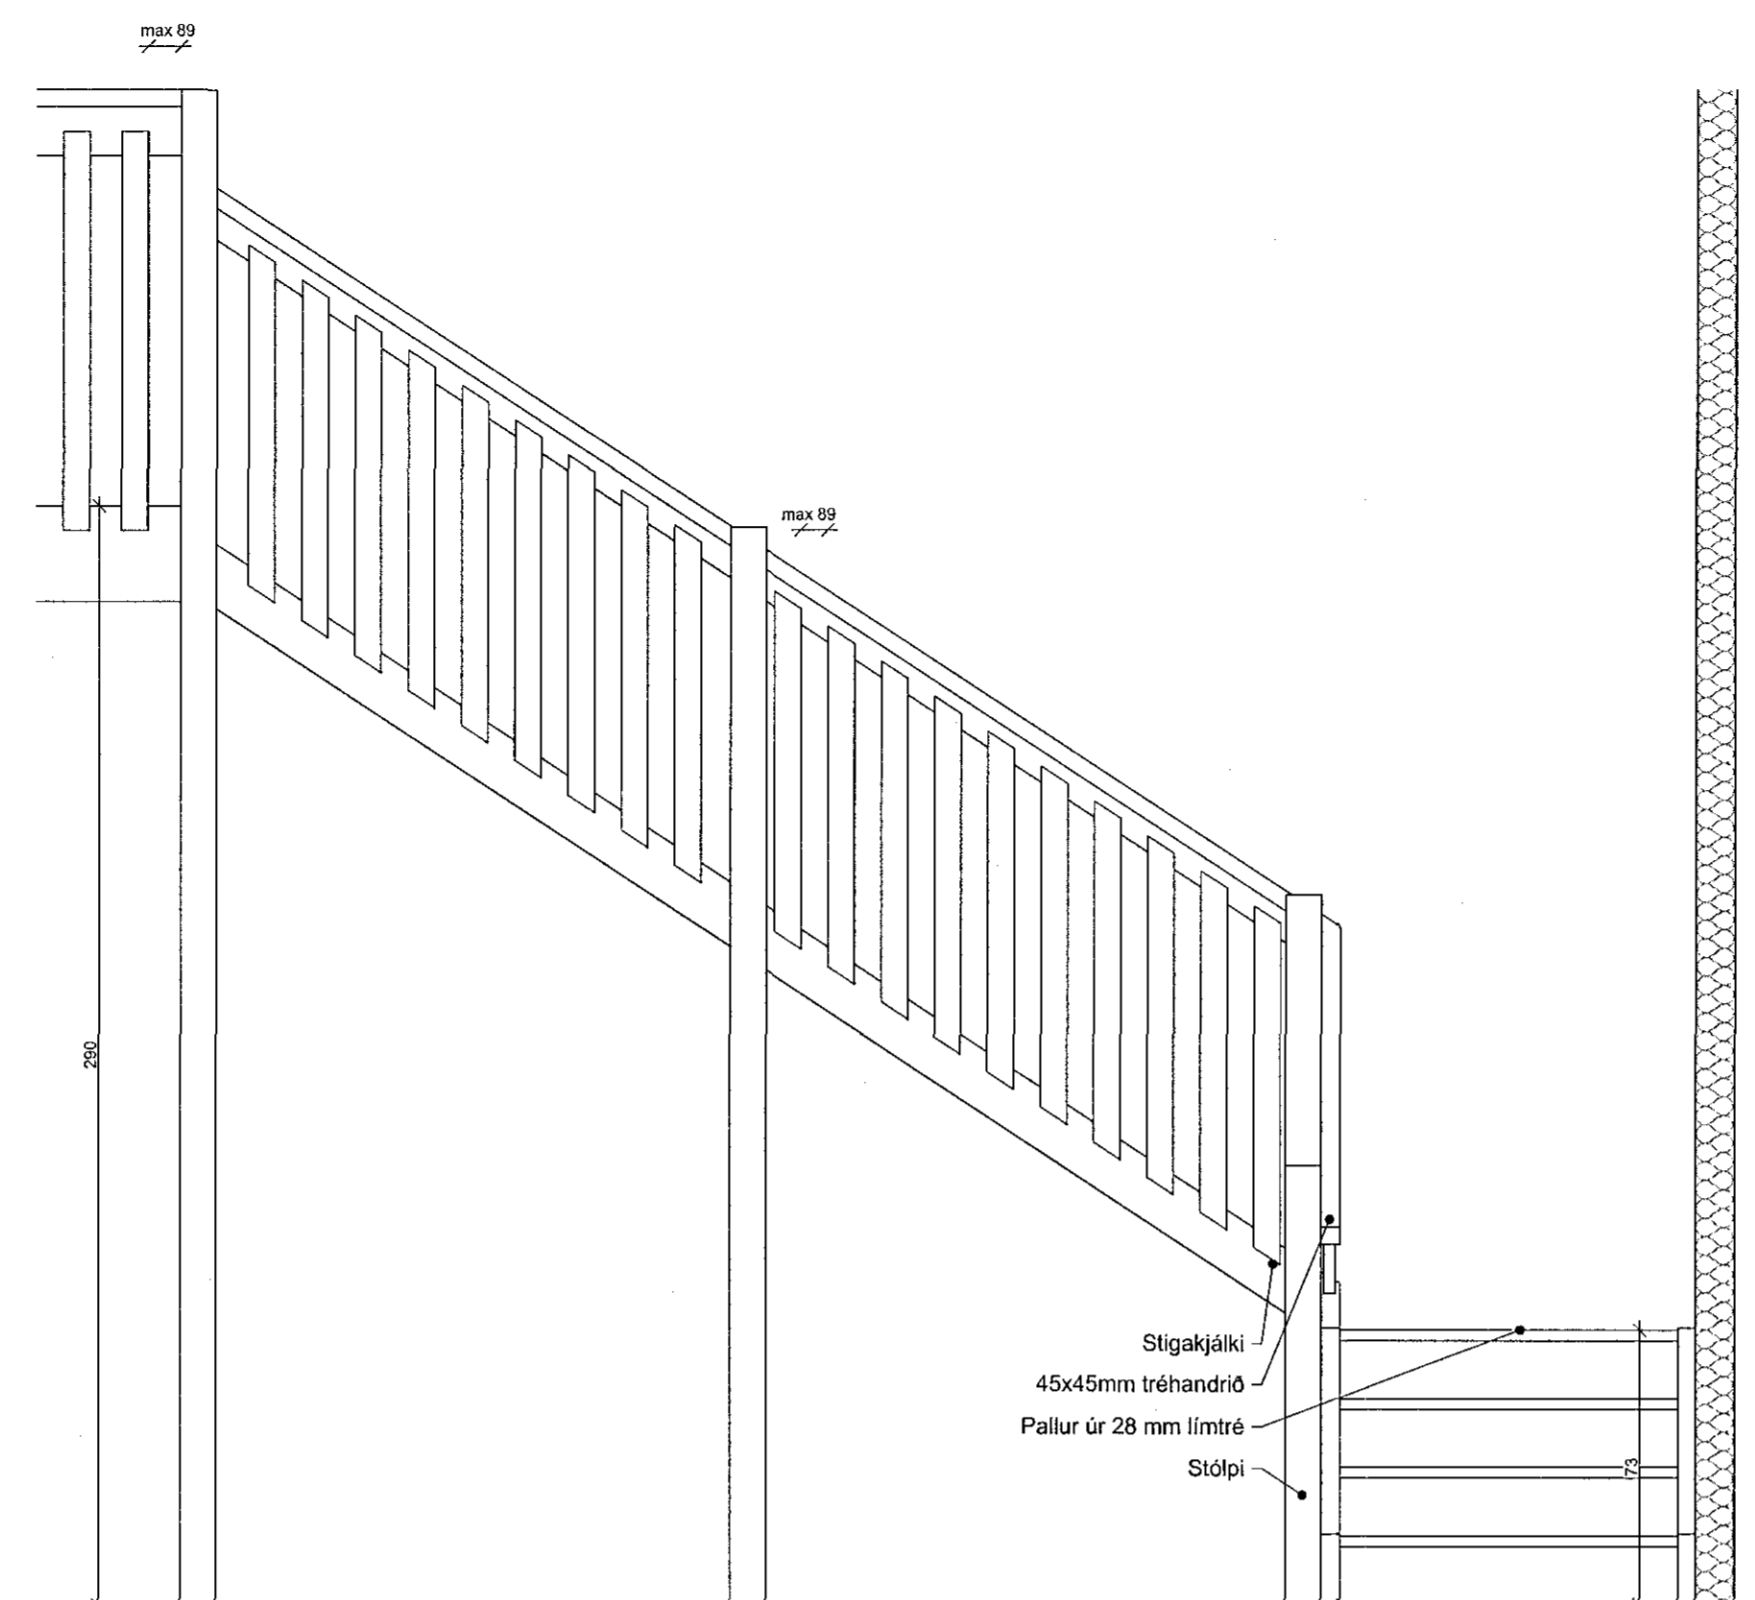


Útlit A 1:20

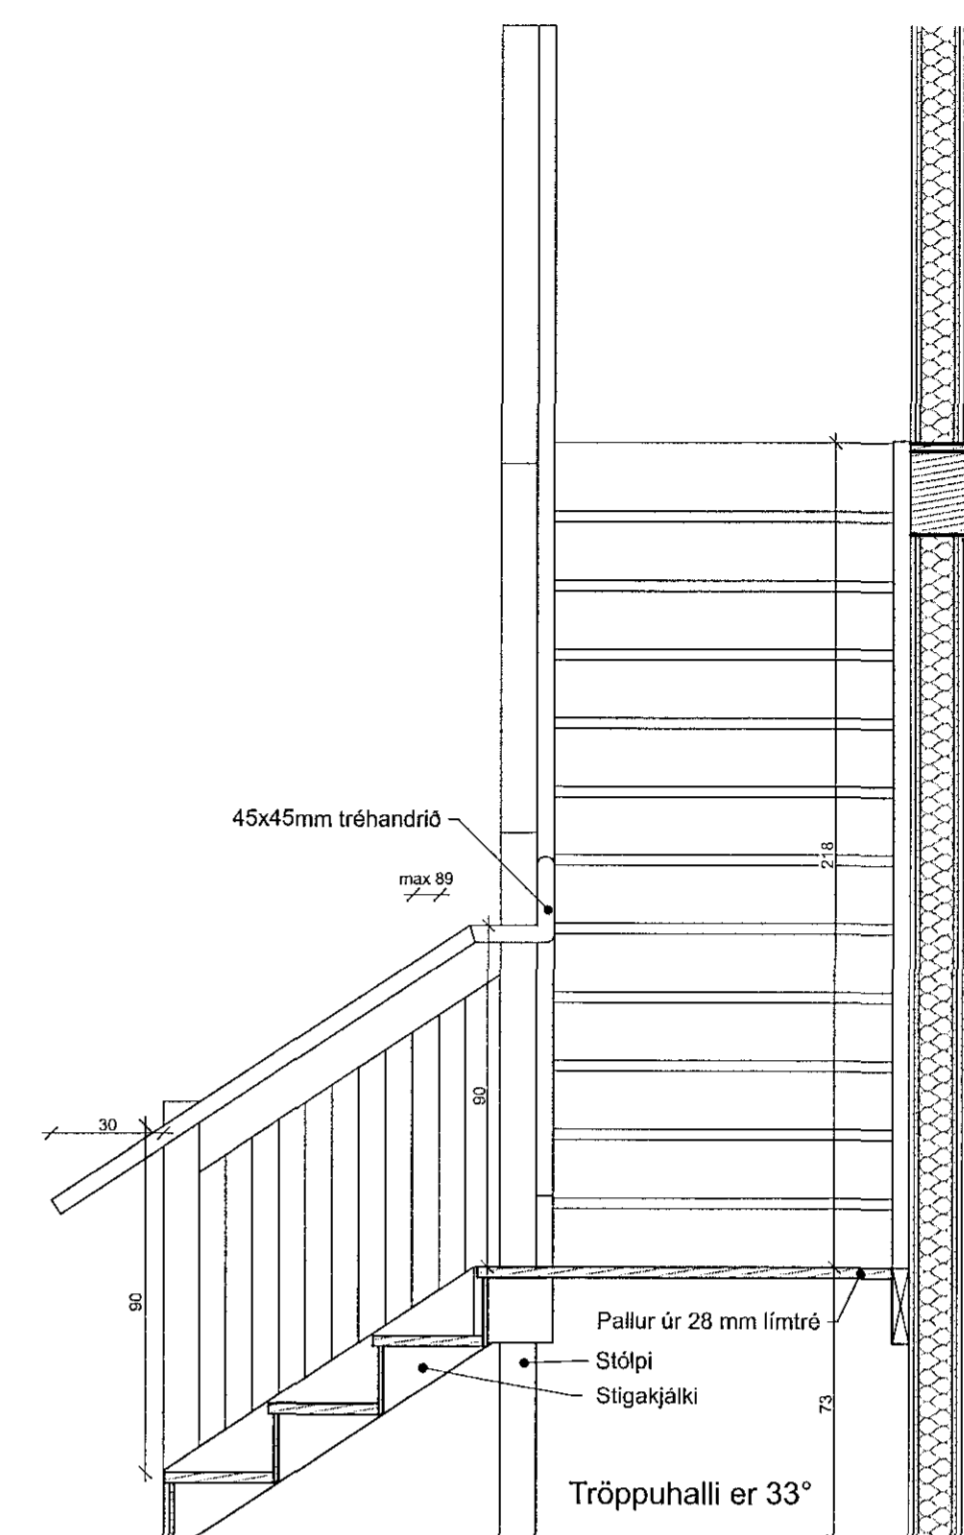


Snið - D 1:20

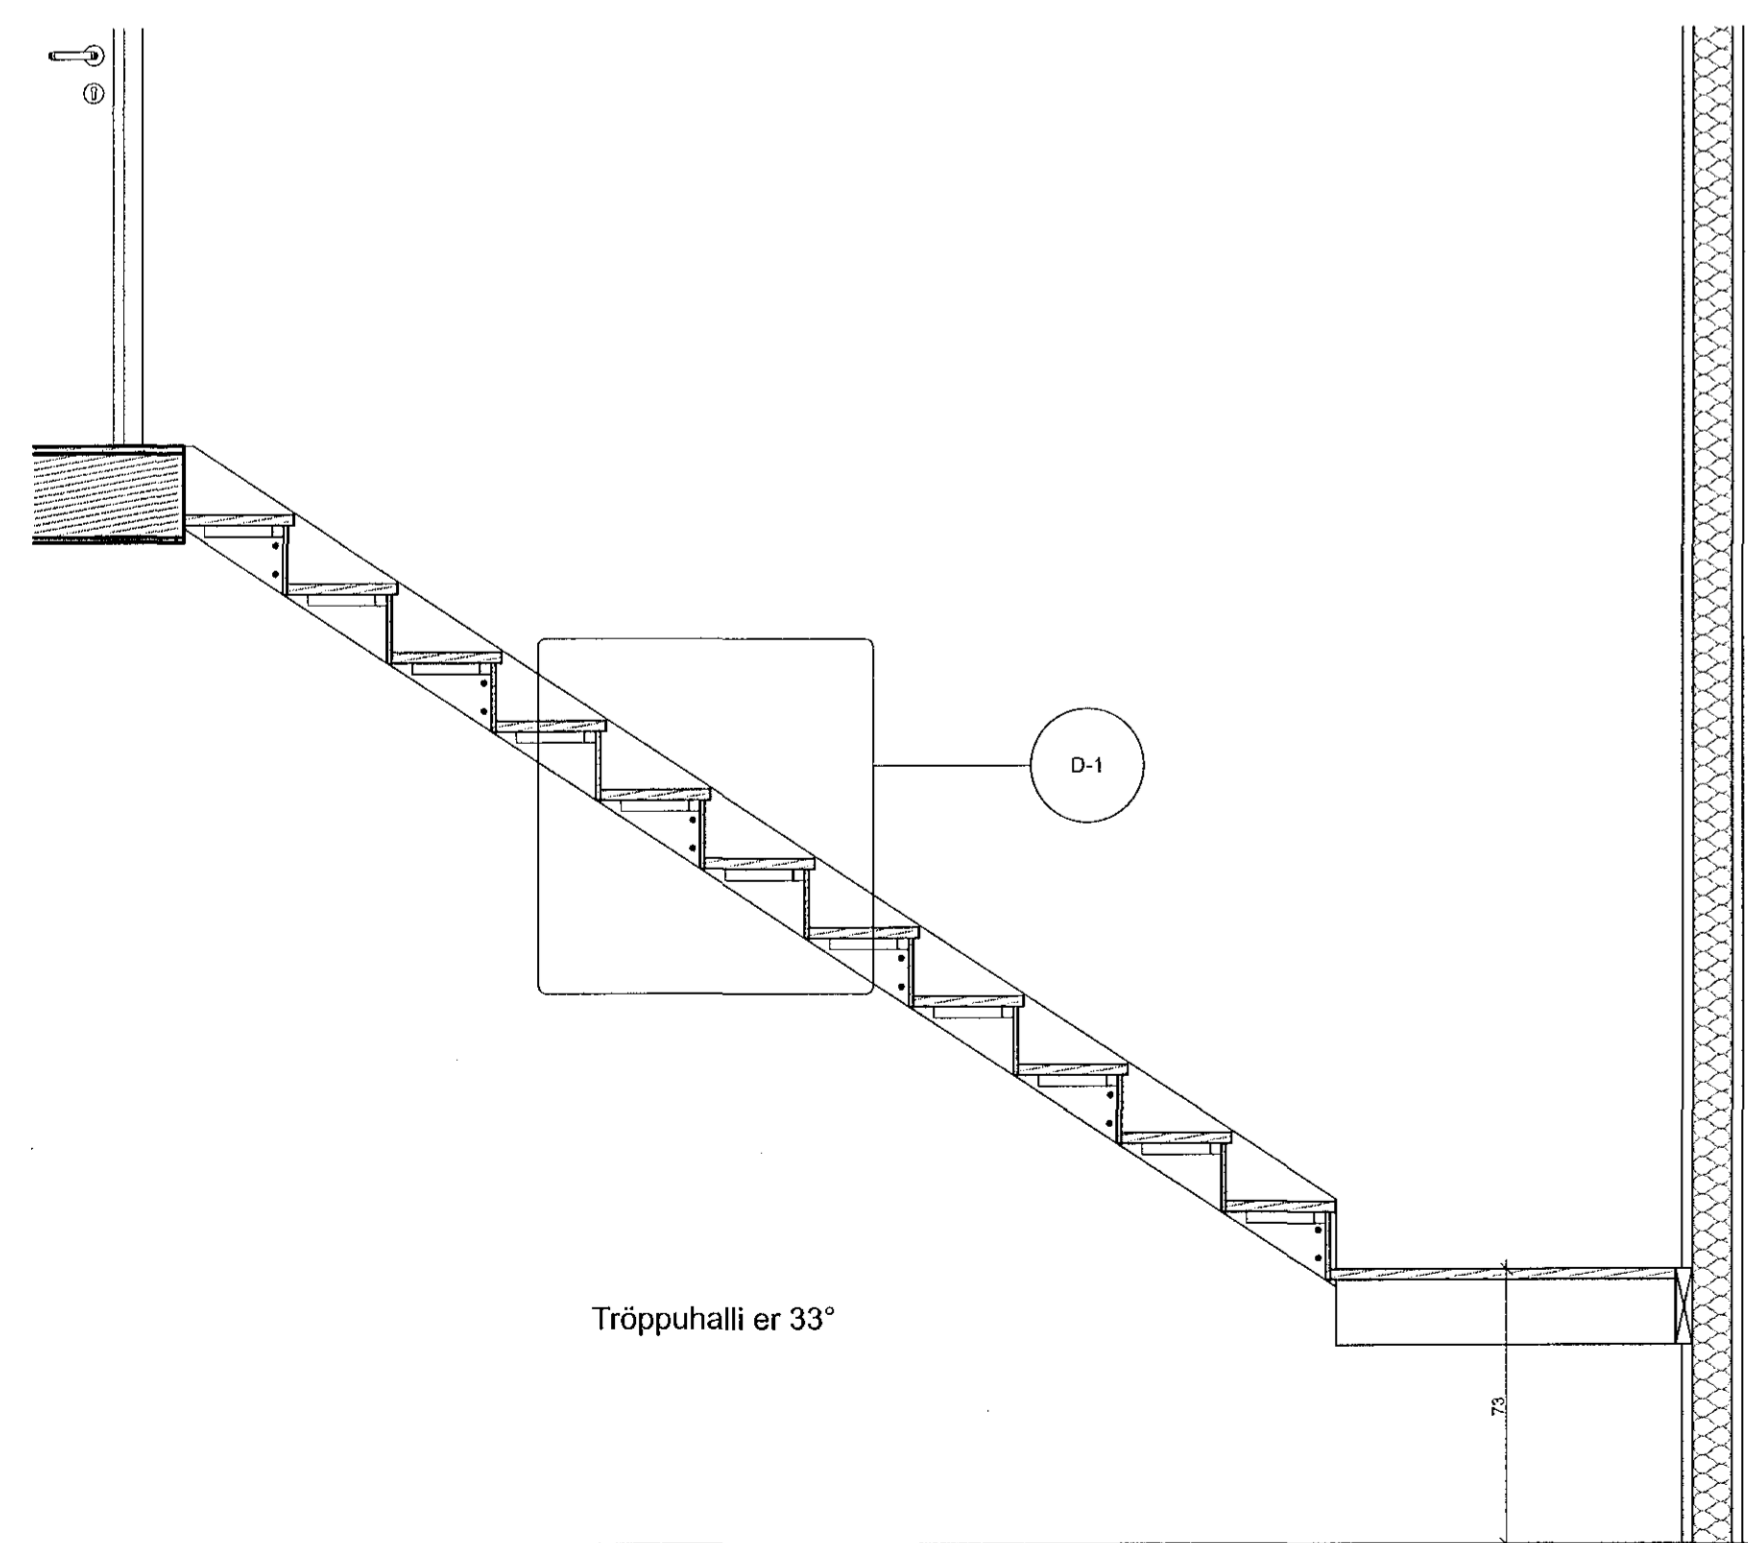


Snið - C 1:20

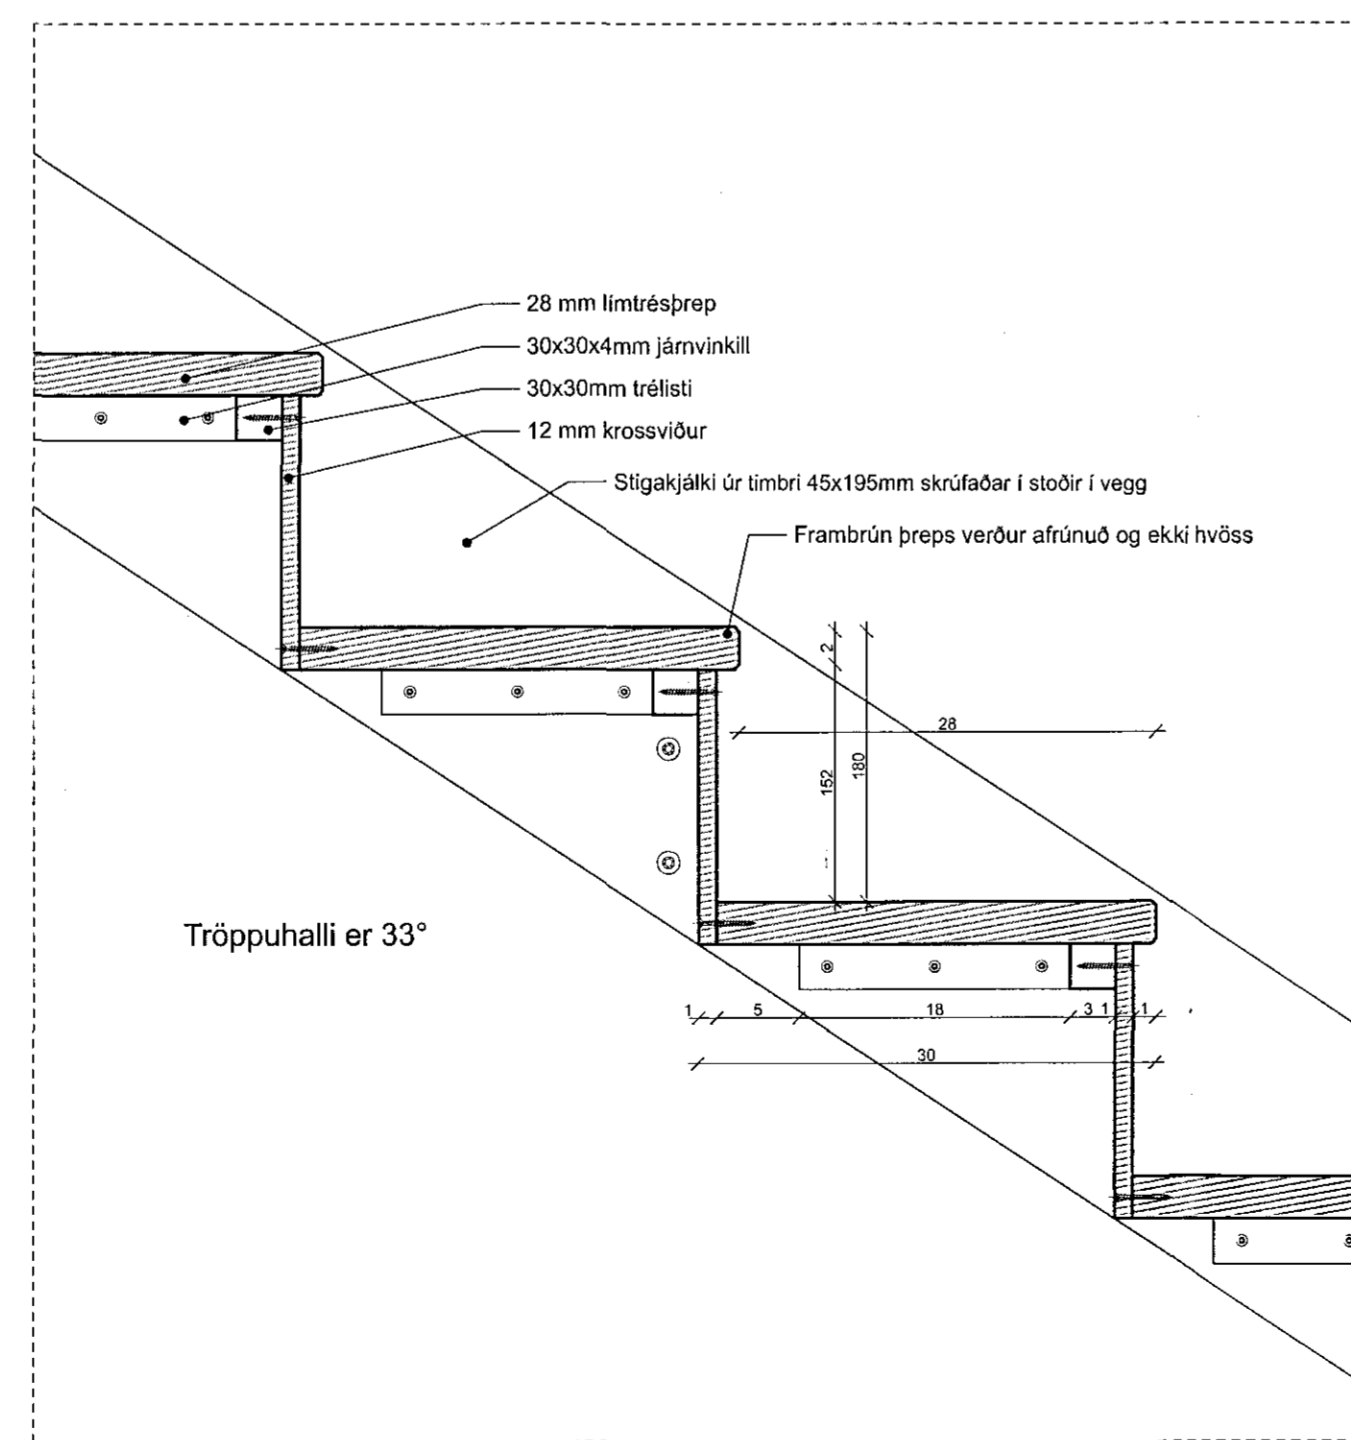

D-1 1:5

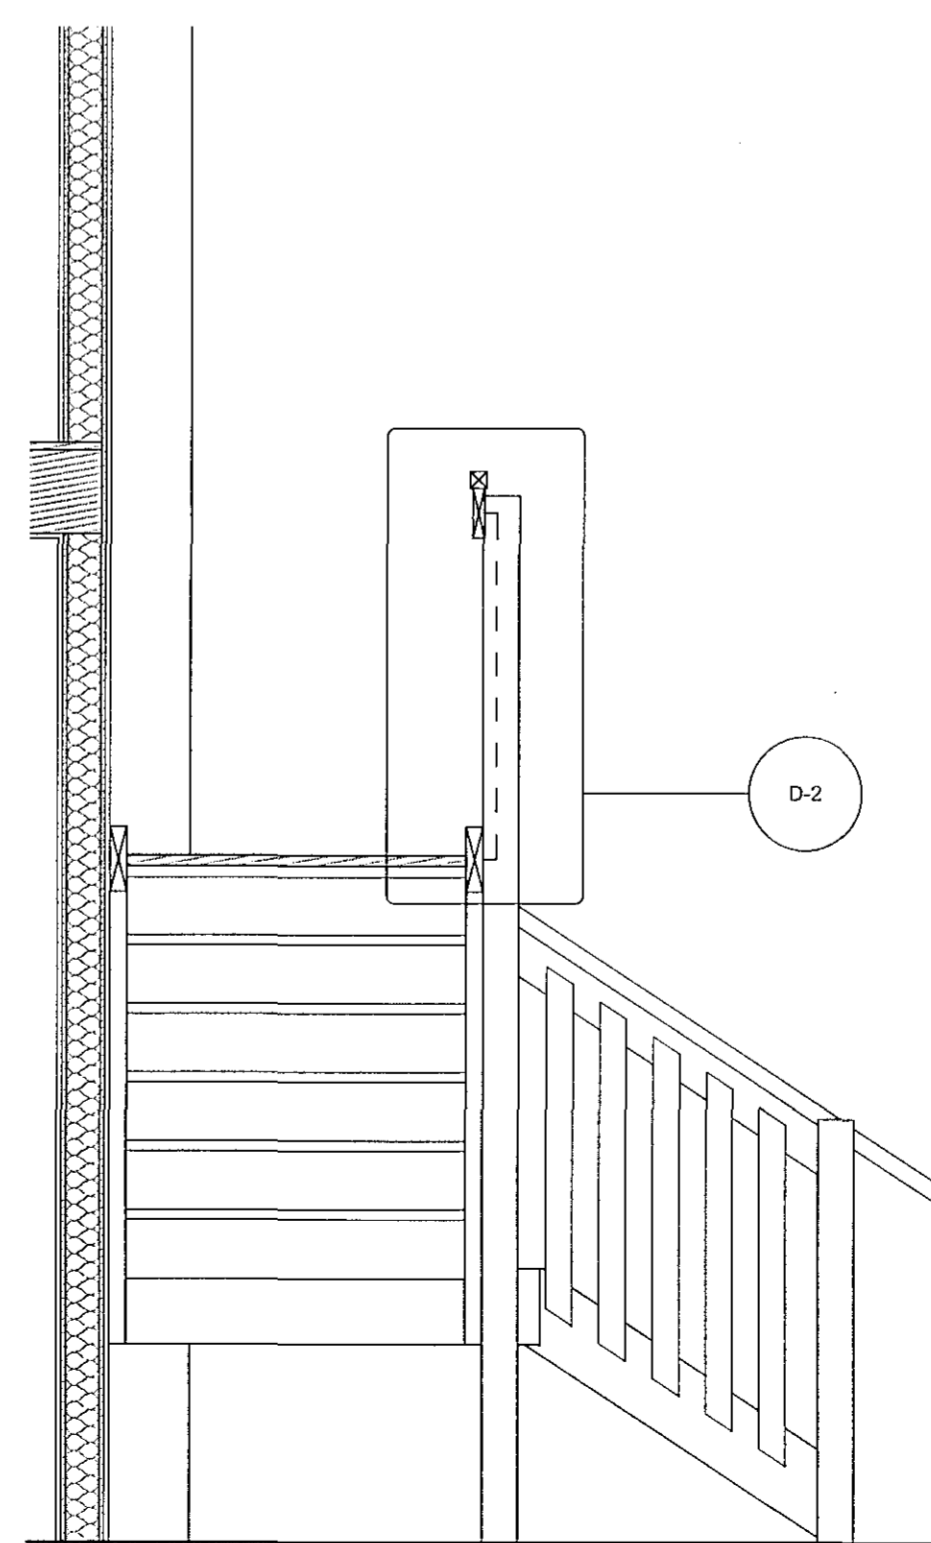

Snið B 1:20

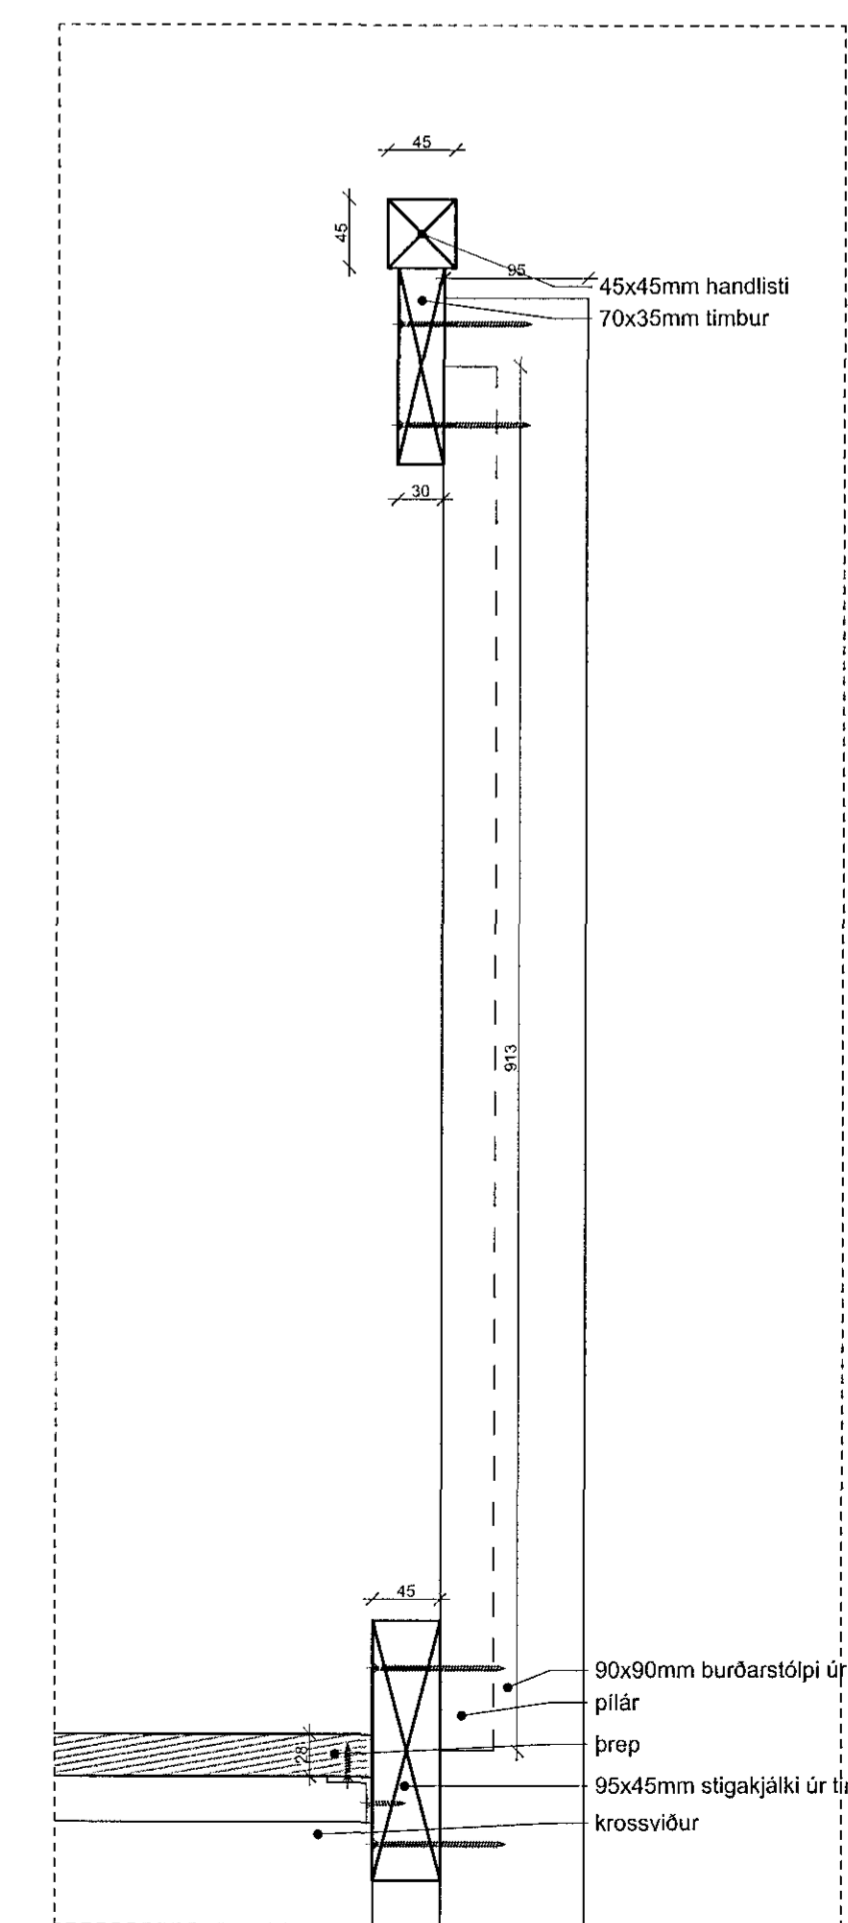

D-2 1:5

Stigi fagur upp á milli loft (geymsluhluti) hverrar einingar og er eingöngu ætlaður starfsmönnum, er ekki fyrir almenna umferð og fellur ekki undir ákvaði um algilda hönnun skv. grein 6.1.3 c og 6.1.3 h í samræmi við 6.8.1.2 mgr.
Tröppur eru í samræmi við grein 6.4.9 í byggingarreglugerð.
Tröppuhalli er 33°. Uppsög er 180 cm og framsög er 277 mm, skv. tröppufemlur er samstíla því 2x160x277=637.
Handlisti er 45 mm á breidd, nær 30 cm fram fyrir neðja þrep og er 50 mm frá vegg.

Verkefni: **Einhella 5**
Töknun: Stigi 01
Verkaupli: Björg Real Estate ehf.
Arkitekt: Orri Árnason kt. 080864-5749
Hönnunarsjórn: Orri Árnason kt. 080864-5749
Töknun af: gþ Dags: 02.04.2019
Yfirlit af: oð Kvart: 1:1
Stærð: A1
Fjöldi teckn.: 2
ZEPPELIN
ARKITEKTAR
6.1.1