



FESTING F18: FESTING SVALABITA VID SVALAGÓLF
 MED SKRÓFUM HBS M8x200 c/c 200 mm
 SKRÓFUR SKAL VÍXLEGGJA Í HÆÐ
 OG MED WBR090 VINKLUM c/c 500 mm
 FESTING SKRÓFUR LBS M5x50 2x10 stk Í HVERN VINKIL

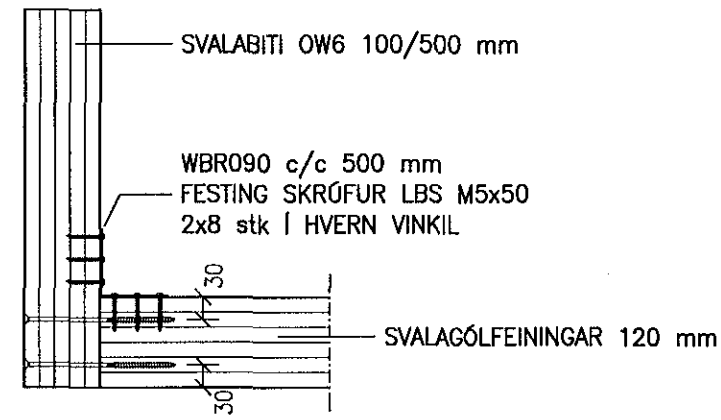


FESTING F18 1:10

FESTING F19: FESTING LÍMTRÉBITA B5 VID LÍMTRÉBITA B4
 MED SKRÓFUM HBS M8x300 c/c 300 mm
 FESTING LÍMTRÉBITA B6 VID LÍMTRÉBITA B4
 MED SKRÓFUM VGZ M9x240 c/c 200 mm

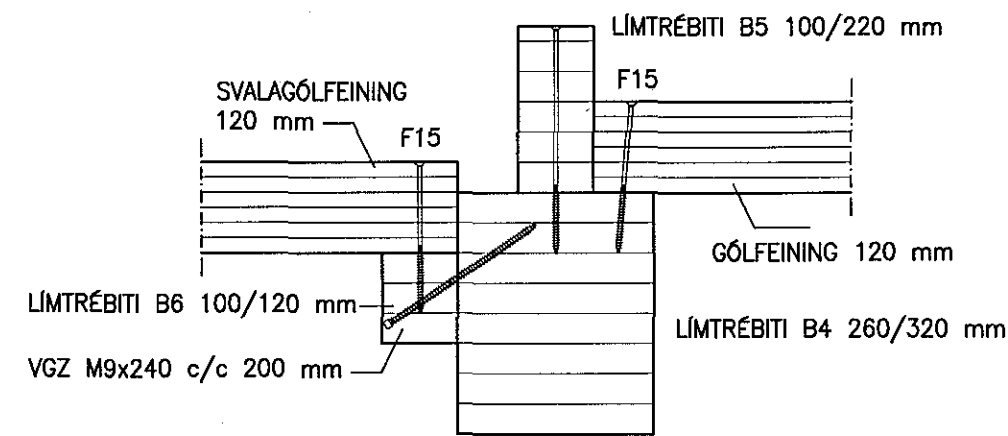


FESTING F19 1:10

FESTING F20: SAMSETNING HURDAR- OG
 GLUGGABITA VID VEGGEININGAR MED
 SKRÓFUM VGZ 2xM7x220 c/c < 200 mm
 MINNST 6 stk SKRÓFUR Í HVERJA SAMSETNINGU

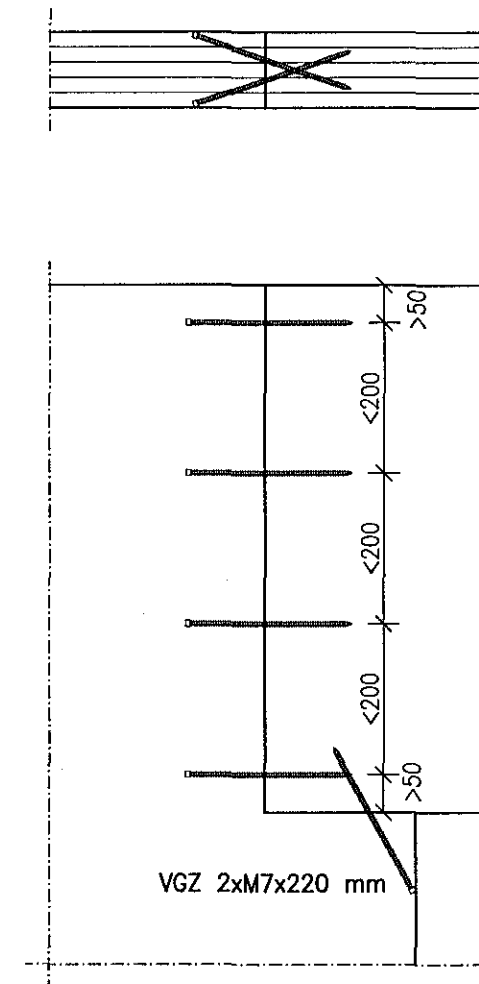


FESTING F20 1:10

FESTING F21: FESTING ÓTVEGGJAEININGA Í OW7
 MED 3 stk GATAPLÖTUM 100x240x2.0 AD UTAN
 OG INNAN FEST MED 2x12 stk BMF-SKRÓFUM
 M5x50 Í HVERJA PLÖTU

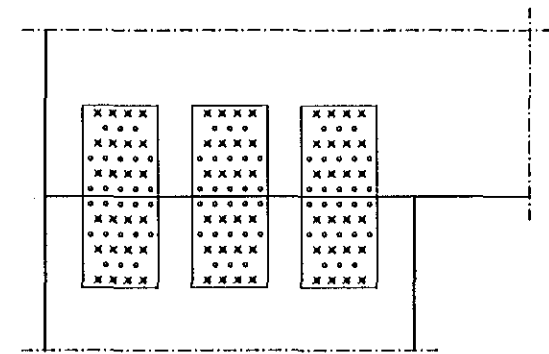


FESTING F21 1:10

FESTING F23: SAMSETNING HURDAR- OG GLUGGABITA VID VEGGEININGAR MED
 SKRÓFUM VGZ 2xM7x220 c/c < 200 mm
 MINNST 4 stk SKRÓFUR Í HVERJA SAMSETNINGU

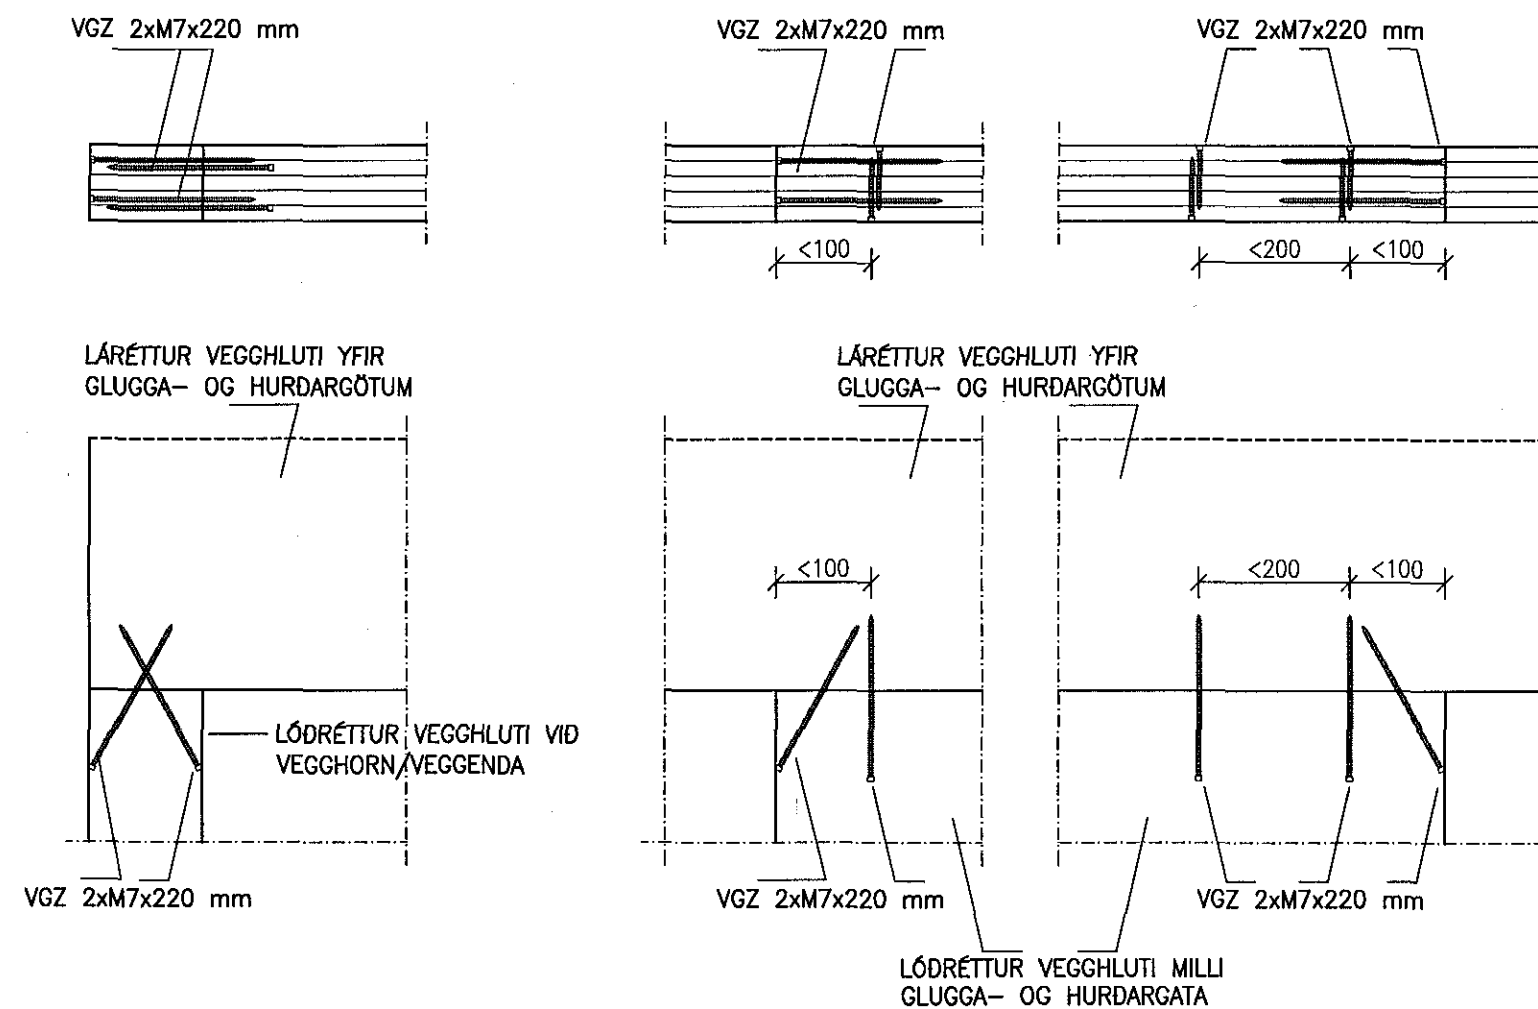


FESTING F23 1:10

FESTING F22: FESTING ÓTVEGGJAEININGAR OW7
 VID LÍMTRÉBITA B4 MED 2x5 VGZ M7x260 mm
 OG FESTING LÍMTRÉBITA B5 VID OW7 MED
 2 stk VGZ M7x260 mm

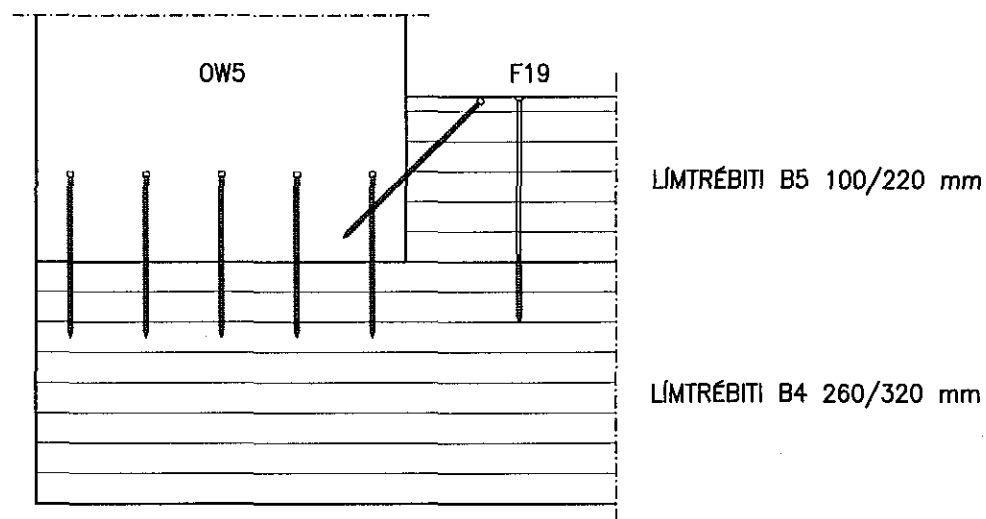

FESTING F22 1:10

FESTING F24: SAMSETNING GLUGGABITA VID
 VEGGEININGAR MED SKRÓFUM VGZ 2x2xM7x220
 6 stk SKRÓFUR Í HVERJA SAMSETNINGU

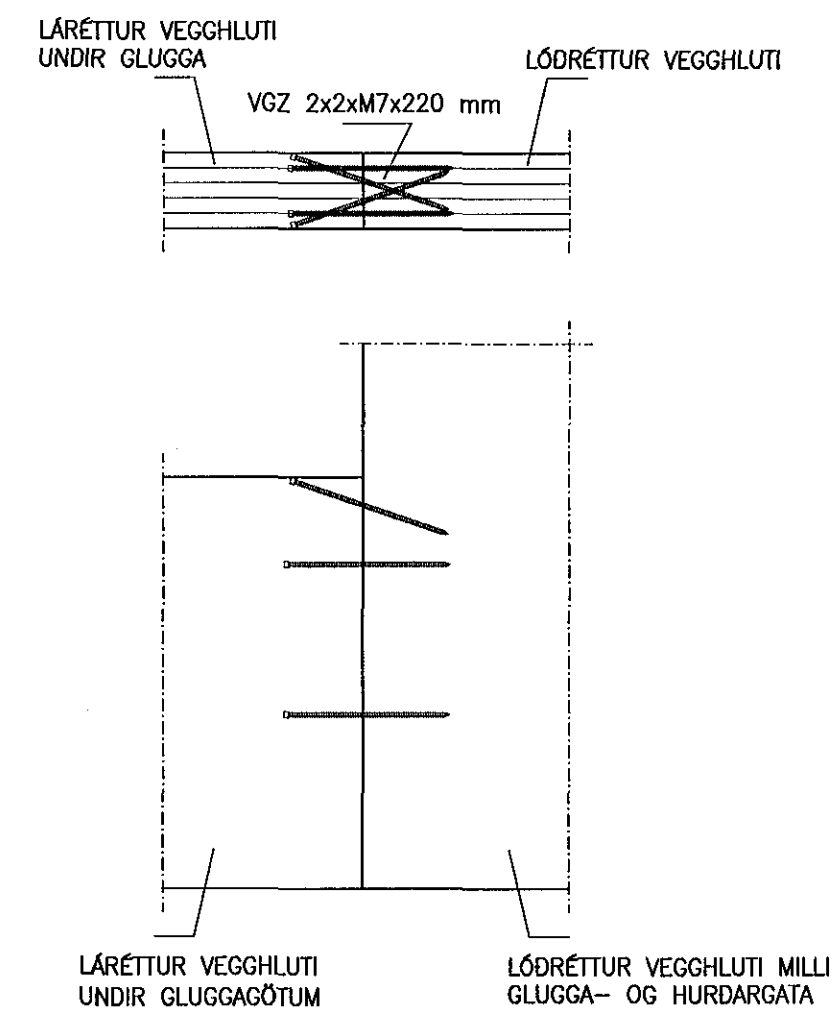

FESTING F24 1:10



NR. DAGS. BREYTING

SKÝRINGAR

SKÝRINGAR SJÁ TEIKN B001
 ÖLL MÁL Á TEIKNINGU Í MILLIMETNUM
 EKKI SKAL MÆLA UPP AF TEIKNINGU
 VID UPPSETNINGU VEGGEININGA ER
 HÆGT AD STILLA EININGAR AF MED
 ÞVI AD SKÁSTIKKA MED SKRÓFUM
 VGZ M7x220 mm.

ADALHÖNNUÐUR
 SVEINN ÍVARSSON kt. 130254-7649
 2/5 19 200
 SÆMUNDUR EIRIKSSON 261249-2949

ÓSEYRARBRAUT 27 B
 220 HAFNARFJÖRDUR



KLÖPP ARKITEKTAR-VERKFRÆÐINGAR EHF
 NETHYL 2E, PÓSTHÓLF 10050, 130 REYKJAVÍK
 SÍMI 577 2277, 699 7747 - klopp@simnet.is

HEITI TEIKN. FESTINGAR SÉRMYNDIR

MÆLIKVARÐI 1:10 DAGS. APRÍL 2019

TEIKNING B 401 VERK V18-504

BREYTING YFIRFARID S.E.