


OW-4
VEGGEININGAR 1. hæð GRUNNMYND 1:50

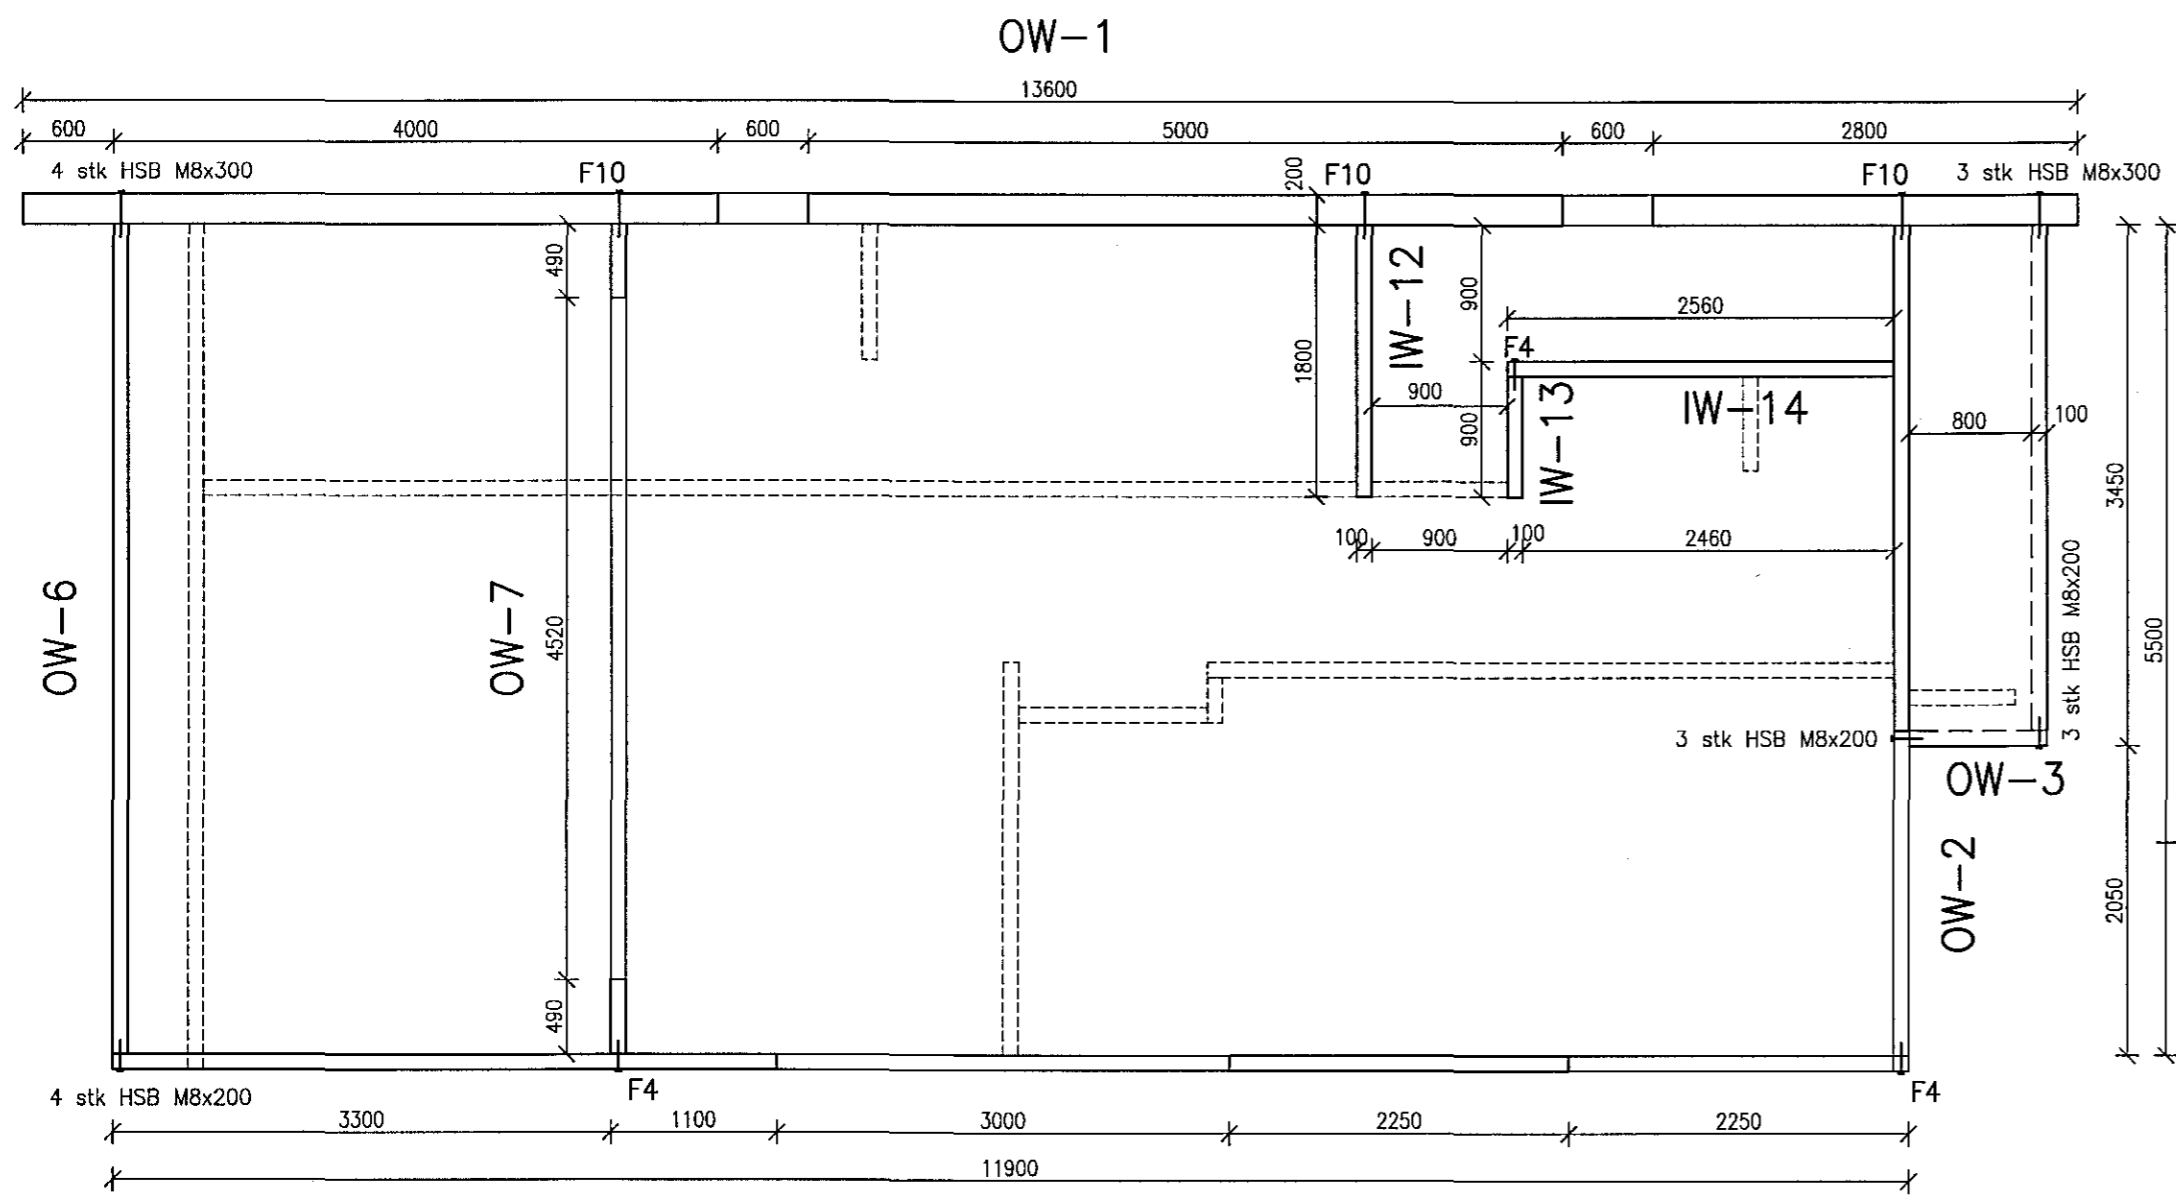

OW-4
VEGGEININGAR 2. hæð GRUNNMYND 1:50

SKÝRINGAR :

TIMBUR

LÍMTRÉ Í BURDARVIRKI SKAL UPPFYLLA KRÖFUR STADALSINS ÍST EN 14080

LÍMTRÉ SKAL FRAMLEIÐA Í VÍÐURKENNDRI VERKSMÍÐJU OG VERA MERKT SAMKVÆMT NORRNUM STÖDLUM EFNISGÆÐI LÍMTRÉS GL32 EDA L40

Í FLUTNINGUM SKAL VERJA ALLA BITA VEL FYRIR HNJASKI OG SKAL EKKI TAKA UMBÓÐIR UTAN AF ÞEIM FYRR EN HÓSID ER ORÐID FOKHELT

ALLT TIMBUR SEM NOTA Á Í BURDARVIRKI SKAL VERA STYRKLEIKAFLOKKAD SAMKVÆMT ÍST INSTA 142 MINNSTU EFNISGÆÐI TIMBURS C18 EDA K18

ALLT TIMBUR SEM ER ÚTI OG TIMBUR SEM LIGGUR Í EDA VIÐ STEINSTEYPU SKAL FÓAVERJA MED A.M.K. TVEIM UMFERDUM AF VÍÐURKENNDU FÓAVERNAREFNI

ÞAR SEM TIMBUR LIGGUR AD STEINSTEYPU SKAL SETJA EITT LAG AF ÞAKPAPPA Á MILLI


FESTINGAR

NAGLASTÆRD a/b TÁKNAR NAGLA MED ÞVERMÁL 0.1 x a mm OG LENGÐ b mm

UNDIR ALLA BOLTA RÆR OG HAUSA SKULU KOMA SKÍFUR MED KANTLENGÐ 3 x ÞVERMÁL BOLTA OG ÞYKKT 0.3 x ÞVERMÁL BOLTA ALLIR BOLTAR SKULU VERA Í FLOKKI 8.8

ÁLAG

- SNJÓÁLAG : ÍST EN 1991-1-3:2003, SVÆÐI 1, Sk=2.1 Kn/m2 : 1.00 kN/m2
- NOTÁLAG : GÓLFPLATA ÍST EN 1991-1-1:2002 : 4.00 kN/m2
- AUKAÁLAG : LÉTTIR INN. ÍST EN 1991-1-1:2002 : 0.50 kN/m2
- VINDÁLAG : ÍST EN 1991-1-4:2005 : 1.50 kN/m2

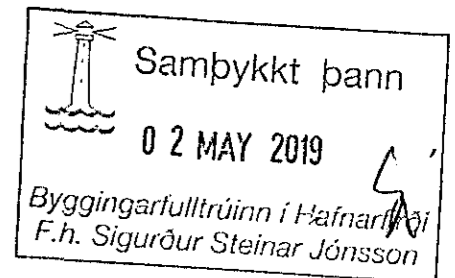

NR.	DAGS.	BREYTING

SKÝRINGAR

SKÝRINGAR SJÁ TEIKN B300

ÖLL MÁL Á TEIKNINGU Í MILLIMETURM EKKI SKAL MÆLA UPP AF TEIKNINGU

OFAN Á STEYPTAR UNDIRSTÖÐUR KOMA KROSSLÍMDAR TIMBUREININGAR ÞVI ER MJÖG MIKILVEGT AD HAFNA MESTU NÁKVEMNI Í HÆÐ OG Í ÖLLUM LENGÐARMÁLUM Á UNDIRSTÖÐUM SEM MÖGULEGT ER AD NÁ :

NÁKVEMNI Í HÆÐ Á UNDIRSTÖÐUM :
+/- 2 millimetrar Á HVERJA 6 metra

NÁKVEMNI Í LENGÐARMÁLUM :
+/- 5 millimetrar Á HVERRI HLID

NÁKVEMNI Í HORNAMÁLUM :
+/- 10 millimetrar Á HVERRI LENGÐ

ADALHÖNNUÐUR
SVEINN ÍVARSSON kt. 130254-7649

2/5/19

SÆMUNDUR EIRIKSSON 261249-2949

ÓSEYRARBRAUT 27 B
220 HAFNARFJÖRÐUR

KLÖPP

KLÖPP ARKITEKTAR-VERKFRÆÐINGAR EHF
NETHYL 2E, PÓSTHÓLF 10050, 130 REYKJAVÍK
SÍMI 577 2277, 699 7747 - klopp@simnet.is

HEITI TEIKN.	VEGGEININGAR GRUNNMYND		
MÆLIKVARÐI	1:50	DAGS.	APRÍL 2019
TEIKNING	B 300	VERK	V18-302
BREYTING		YFIRFARID	S.E.