


SNID A-A 1:50

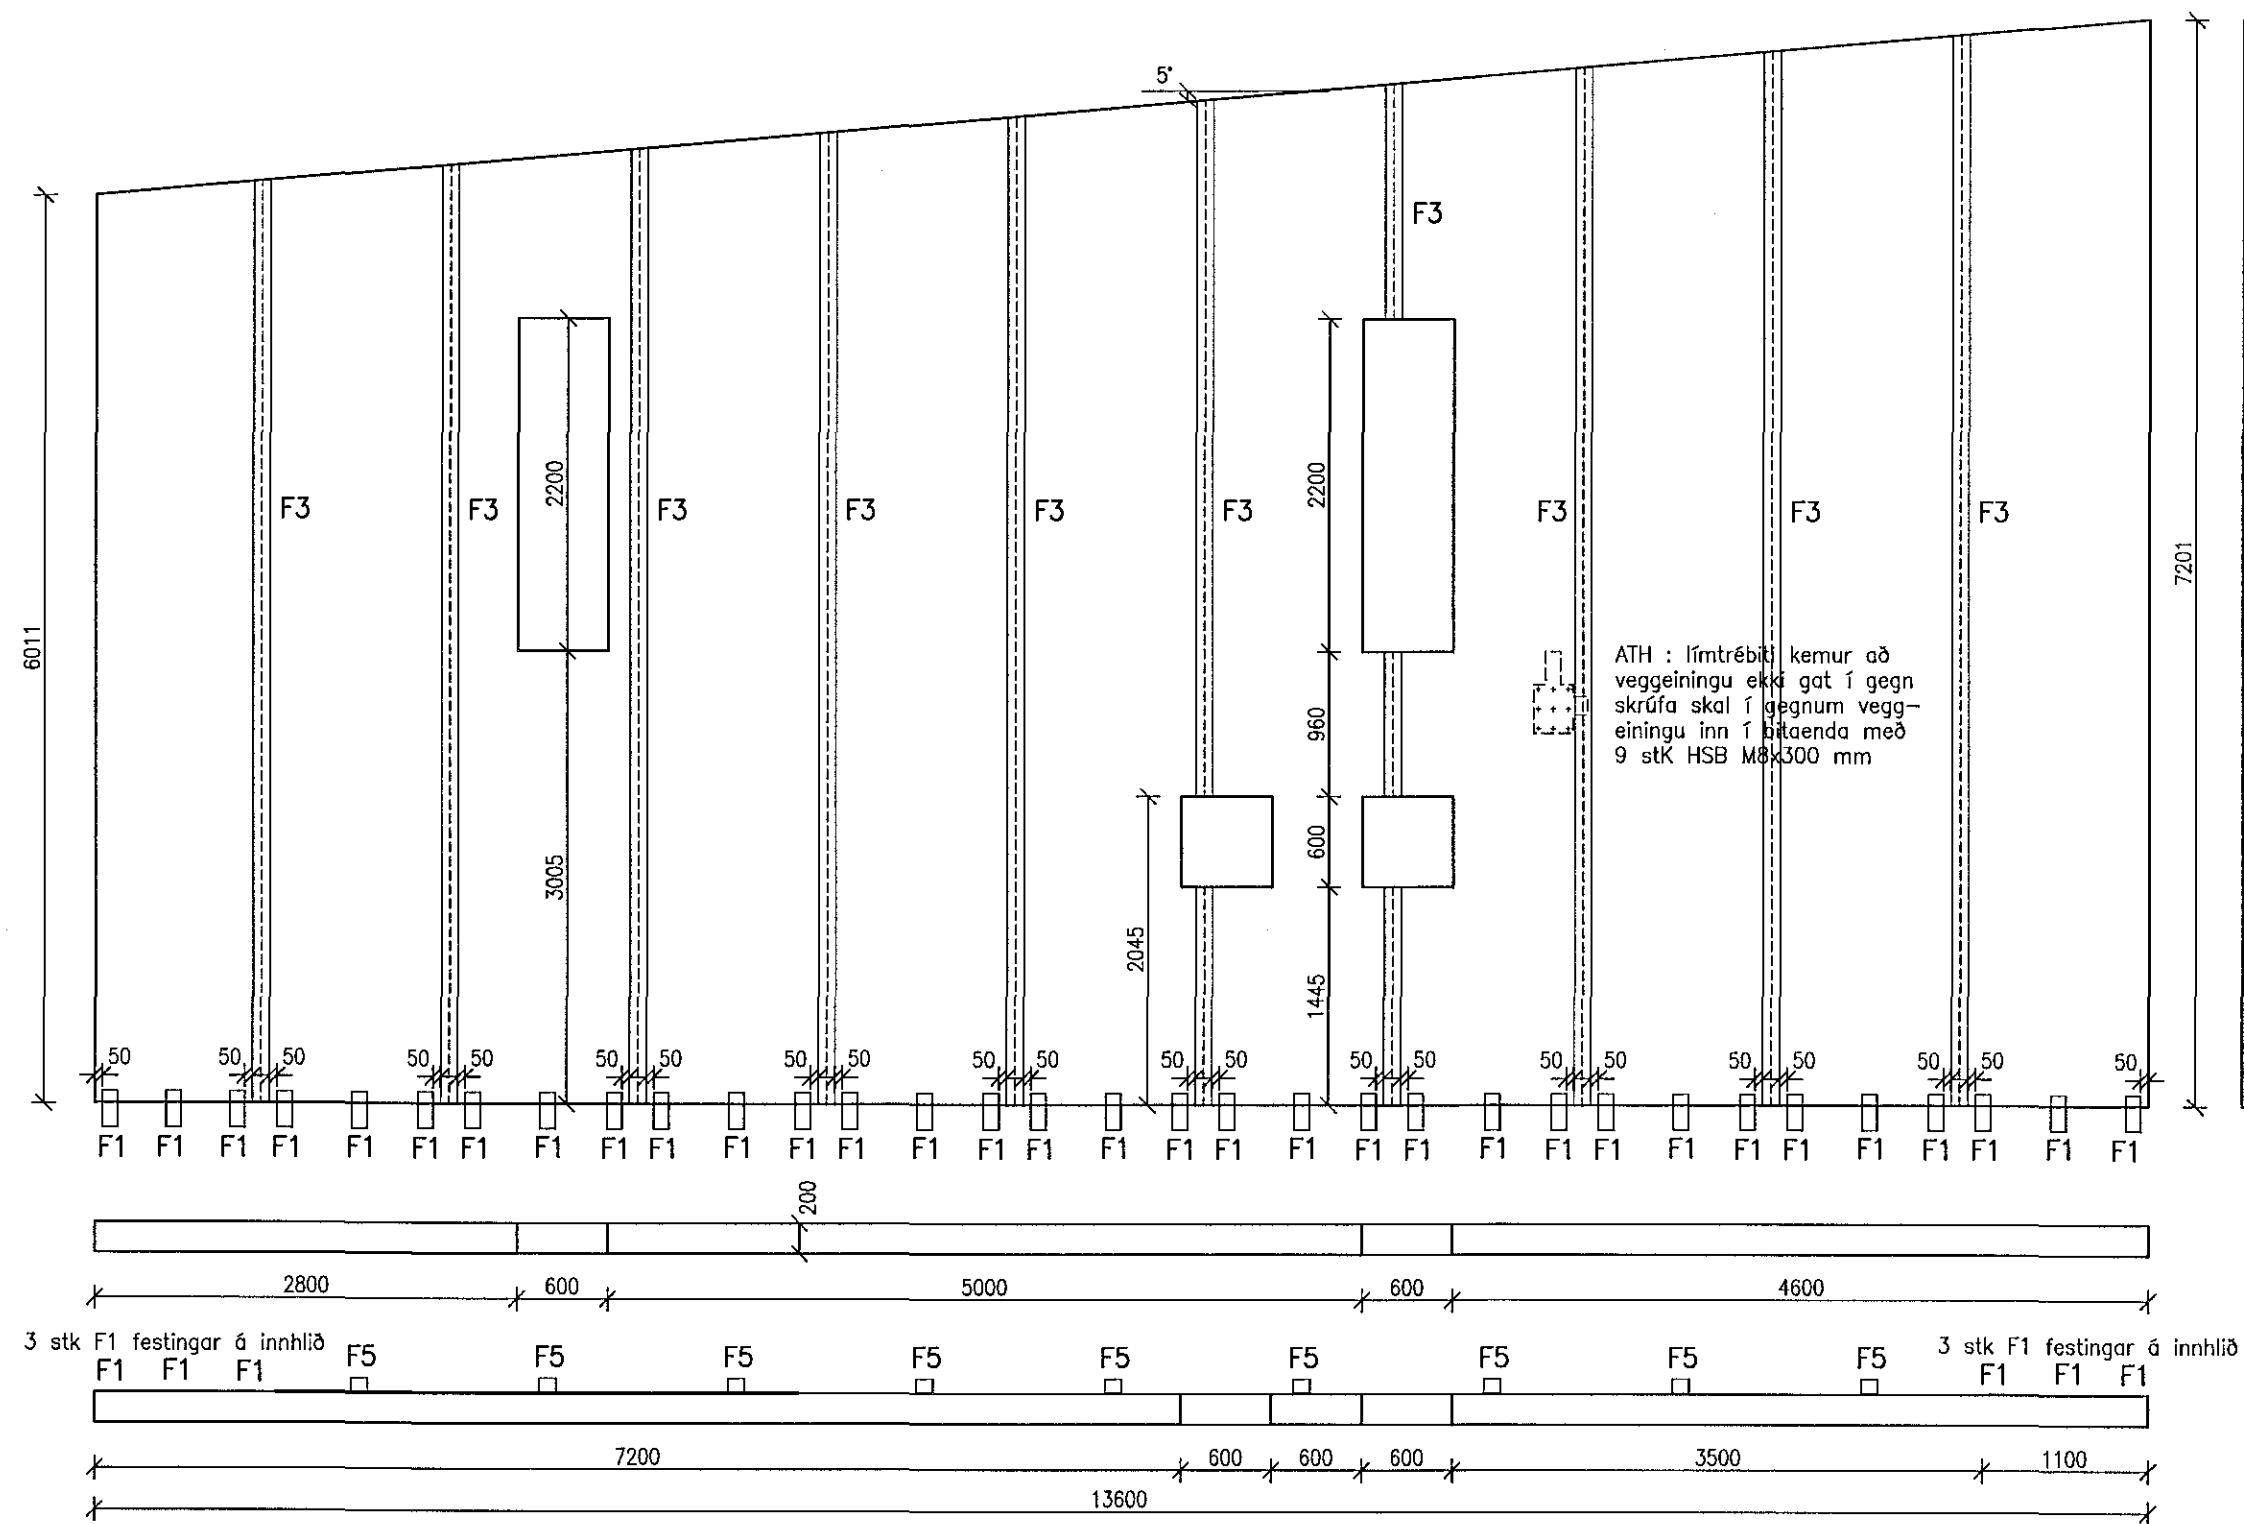

OW-1

Samþykkt þann
02 MAY 2019
Byggingarfulltrúinn í Hafnarfjarðar
F.h. Sigurður Steinar Jónsson


NR. DAGS. BREYTING

SKÝRINGAR

SKÝRINGAR SJÁ TEIKN B300
ÖLL MÁL Á TEIKNINGU Í MILLIMETNUM
EKKI SKAL MÆLA UPP AF TEIKNINGU
OFAN Á STEYPTAR UNDIRSTÖÐUR KOMA
KROSSLÍMDAR TIMBUREININGAR ÞVI ER MJÖG
MIKLIVÆGT AD HAFNA MESTU NÁKVEMNI Í HÆÐ
OG Í ÖLLUM LENGDARMÁLUM Á UNDIRSTÖÐUM
SEM MÖGULEGT ER AD NÁ :
NÁKVEMNI Í HÆÐ Á UNDIRSTÖÐUM :
+/- 2 millimetrar Á HVERJA 6 metra
NÁKVEMNI Í LENGDARMÁLUM :
+/- 5 millimetrar Á HVERRI HLÍÐ
NÁKVEMNI Í HORNAMÁLUM :
+/- 10 millimetrar Á HVERRI LENGÐ

ADALHÖNNUÐUR
SVEINN IVARSSON kt. 130254-7649
2/5 '19
SÆMUNDUR EIRIKSSON 261249-2949

ÓSEYRARBRAUT 27 B
220 HAFNARFJÖRÐUR

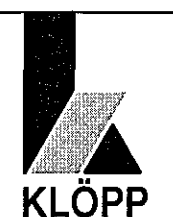

KLÖPP ARKITEKTAR-VERKFRÆÐINGAR EHF
NETHYL 2E, PÓSTHÓLF 10050, 130 REYKJAVÍK
SÍMI 577 2277, 699 7747 - klopp@simnet.is

HEITI TEIKN. VEGGEININGAR SNID, ÚTLIT

MÆLIKVARDI 1:50 DAGS. APRÍL 2019

TEIKNING B 301 VERK V18-302

BREYTING YFIRFARID S.E.