

Samþykkt þann
26 APR 2019
Byggingarfulltrúinn í Hámslóðum
F.h. Sigurður Steinar Jónsson

Byggingarfulltrúi:

ÚTG.	DAGS.	BREYTING	HÖNNUN TEIKN. YFIRF.
B1	DAGS.1	BREYTING1	HTY_1
B2	DAGS.2	BREYTING2	HTY_2
B3	DAGS.3	BREYTING3	HTY_3
B4	DAGS.4	BREYTING4	HTY_4
B5	DAGS.5	BREYTING5	HTY_5
B6	DAGS.6	BREYTING6	HTY_6
B7	DAGS.7	BREYTING7	HTY_7
B8	DAGS.8	BREYTING8	HTY_8
B9	DAGS.9	BREYTING9	HTY_9
B10	DAGS.10	BREYTING10	HTY_10
B11	DAGS.11	BREYTING11	HTY_11
B12	DAGS.12	BREYTING12	HTY_12

SMÁSPENNA Í LOFT
SMÁSPENNA Í GÓLFI
STÝRINGAR Í GÓLFI

"Í samræmi við samþykkt aðaluppdrætti"

Hönnunarstjóri:

LUMEX
LX TEIKNISTOFA
Síðholt 37, 108 Reykjavík, ÍS
+ (354) 598 8398
www.lumex.is
HELGÍ KR. EIRIKSSON KT. 110156-2789


Hönnun: HKE
Teiknað: GbP
Yfirfarið: HKE

Verkefni:
ÓSEYRABRAUT_27B


Dags.: 30.01.2019
MvK.: 1:50
Útg.: ÚTG.

Verkhli:
HÆD_1_OG_2
FJARSKIPTALAGNAKERFI
ORIGGISKERFI
STÝRINGAR

Teiknínúmer:
Bláastærð: A1

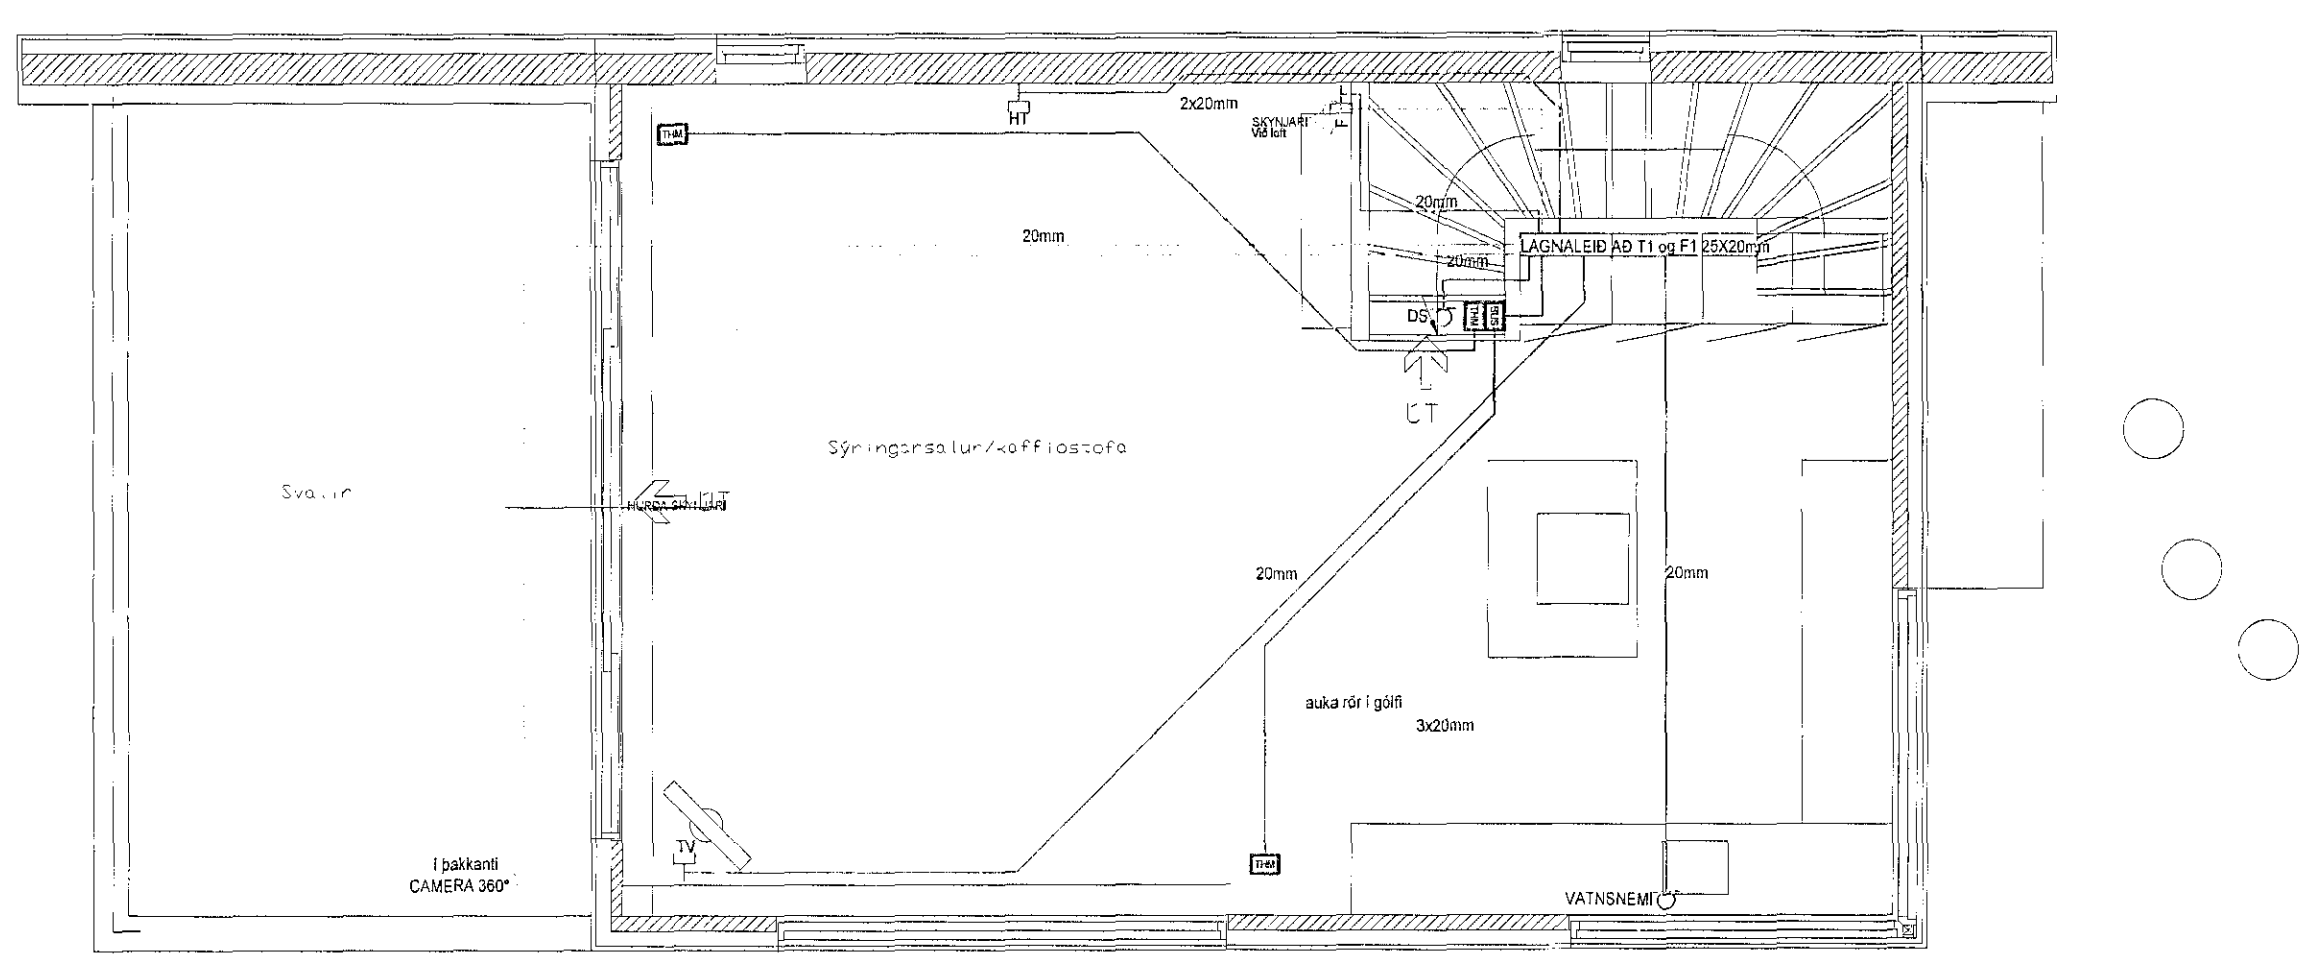

Grunnmynd 2 hæð, 52,8m2

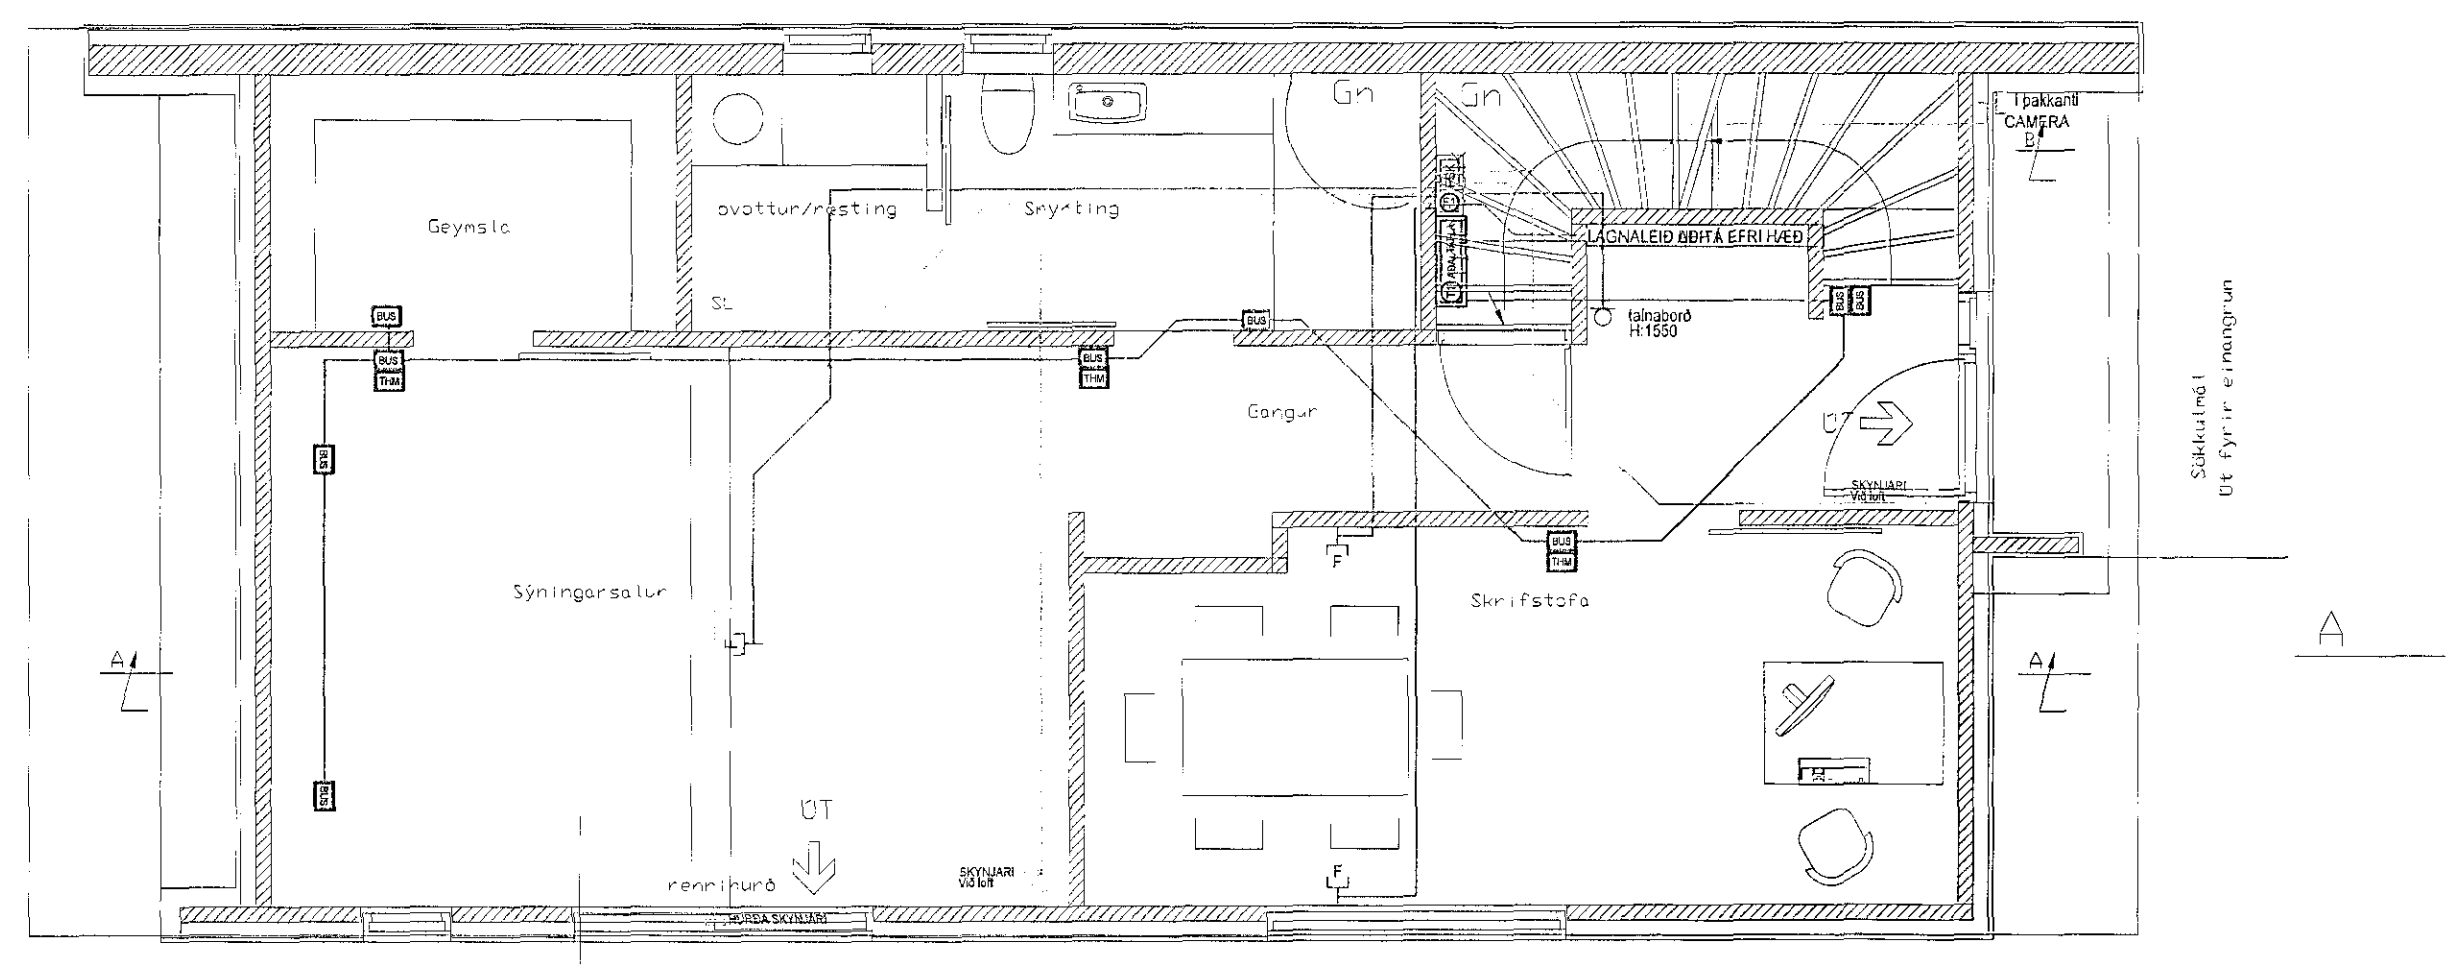

Grunnmynd 1 hæð, 69,5m2