


Grunnmynd 1: hæð, 69,6m²

Sökkulskaut 1:50

Afstöðumynd 1:500

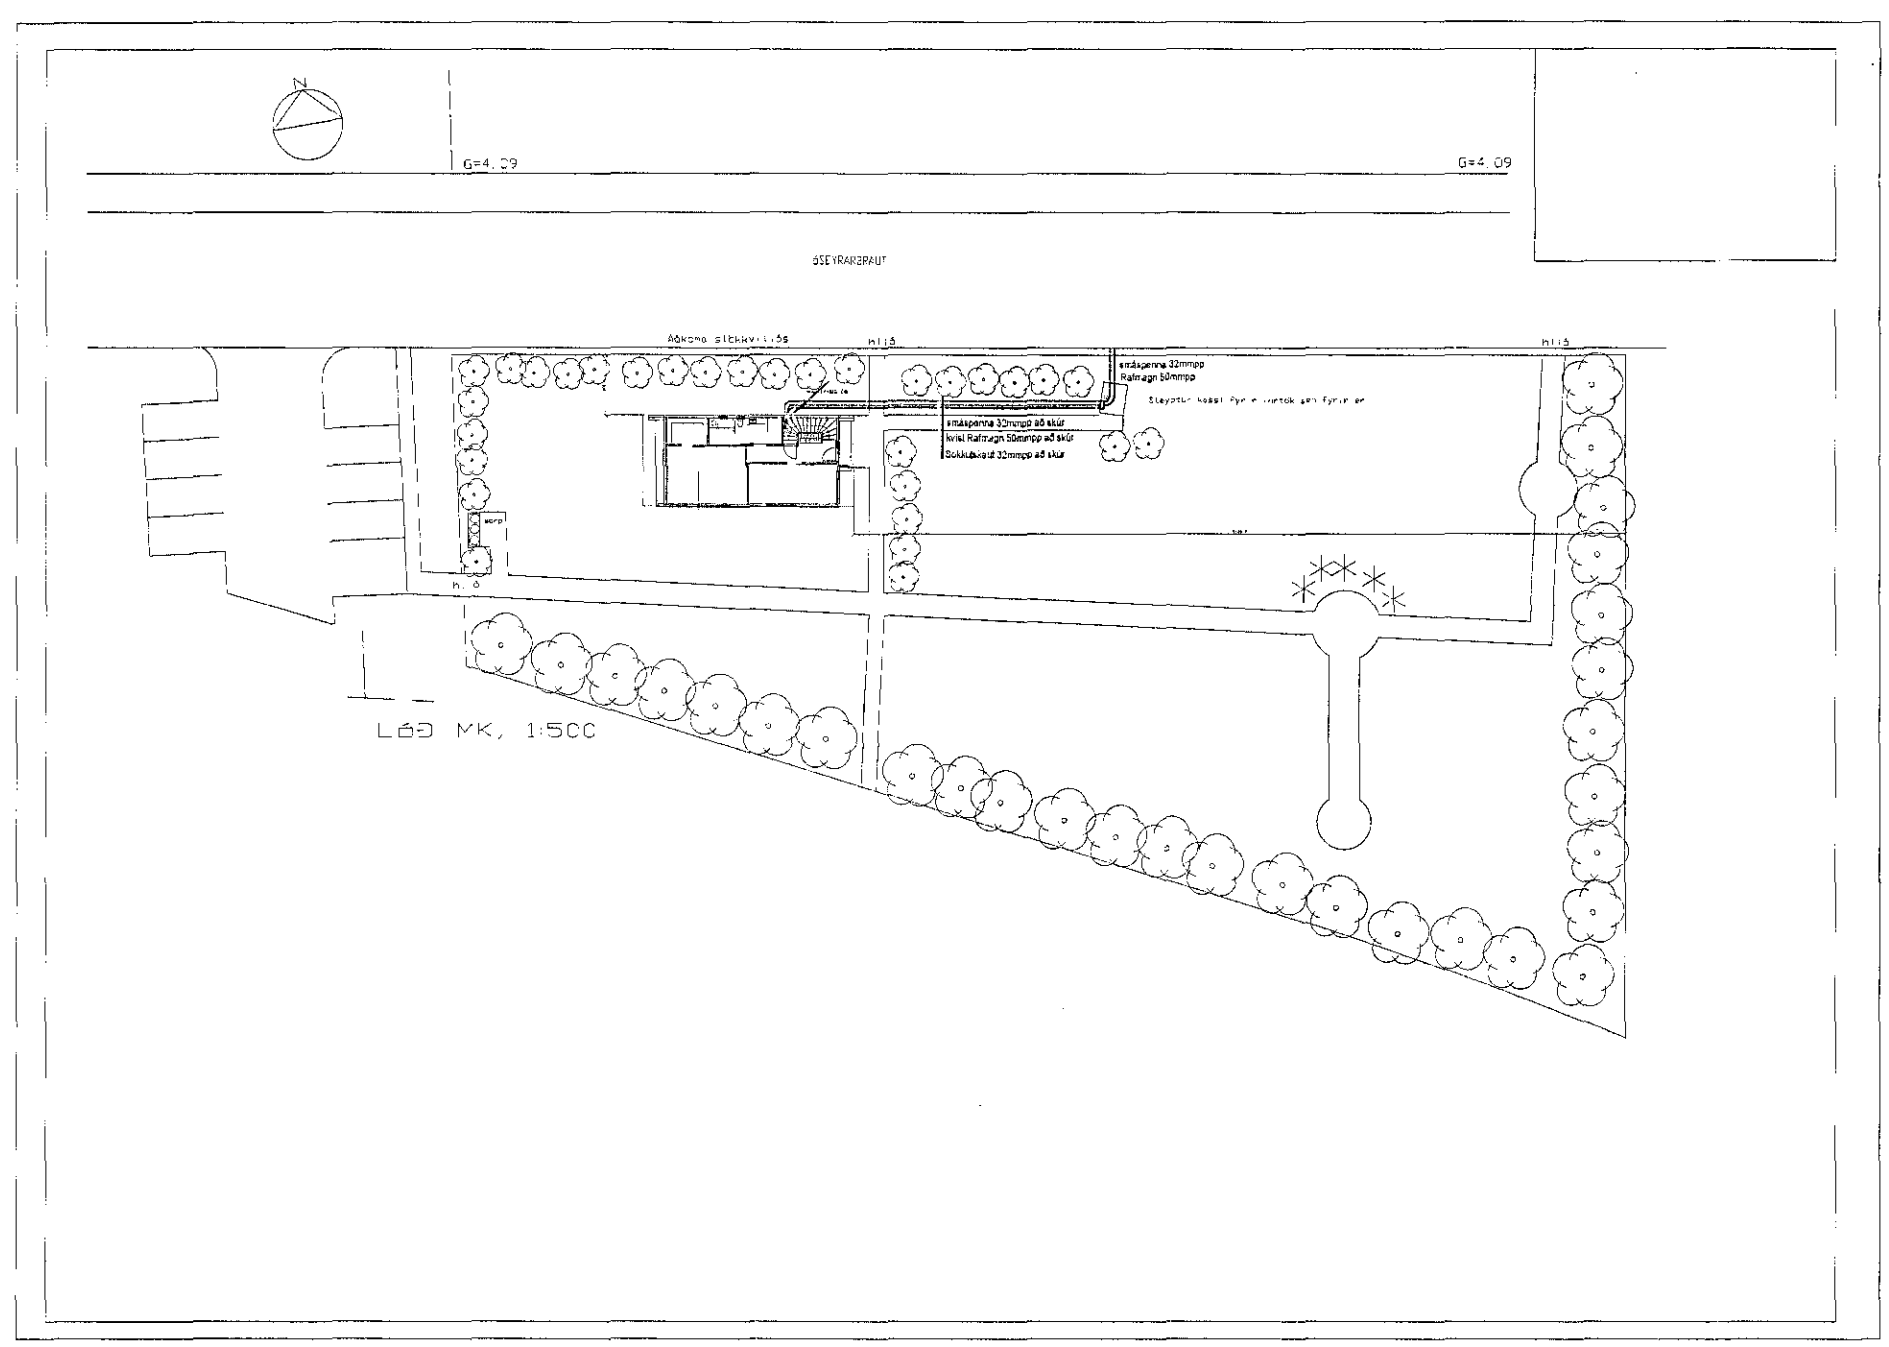

Samþykkt þann
26 APR 2019
Byggingarfulltrúinn í Hafnarfirði
F.h. Sigurður Steinar Jónsson

Byggingarfulltrúi:

ÚTG.	DAGS.	BREYTING	HÖNNUNARTEIKN. YFIRF.
B1	DAGS.1	BREYTING1	HTY_1
B2	DAGS.2	BREYTING2	HTY_2
B3	DAGS.3	BREYTING3	HTY_3
B4	DAGS.4	BREYTING4	HTY_4
B5	DAGS.5	BREYTING5	HTY_5
B6	DAGS.6	BREYTING6	HTY_6
B7	DAGS.7	BREYTING7	HTY_7
B8	DAGS.8	BREYTING8	HTY_8
B9	DAGS.9	BREYTING9	HTY_9
B10	DAGS.10	BREYTING10	HTY_10
B11	DAGS.11	BREYTING11	HTY_11
B12	DAGS.12	BREYTING12	HTY_12

"Í samræmi við samþykktu aðaluppdrætti"

Hönnunarstjóri:

LUMEX LX TEIKNISTOFA
Skeiðhúll 37, 108 Reykjavík, ÍS
+ (354) 568 8388
www.lumex.is

HELGA KR. EIRIKSSON KT. 1101662789

Hönnun: HKE
Teiknað: GHP
Yfirfarið: HKE

Verkefni:
ÓSEYRARBRAUT_27B

Dags.: 15.03.2019
Mvk.: 1:50_OG_1:500
Útg.: ÚTG.

Verkhúti: SÖKKULSKAUT
AFSTÖÐUMYND

Teikniúmer:
Bladaestær: A1